


ścianka G/K na stelażu metalowym,
drzwi przesuwne w kieszeni typ. ECLISSE

RYS. NR 2

ARANŻACJE WYKONANO W OPARCIU
O MEBLE BIUROWE FIRMY KUNNARPS
Z MODYFIKACJAMI

SUFITY PODWIESZONE Z OŚWIETLENIEM
I WYKŁADZINĄ PODŁOGOWĄ ZOSTAJĄ B.Z.

KOLORYSTYKA ŚCIAŁ W UZGODNIENIU Z
UŻYTKOWNIKAMI POSZCZEGÓLNYCH POMIESZCZENI

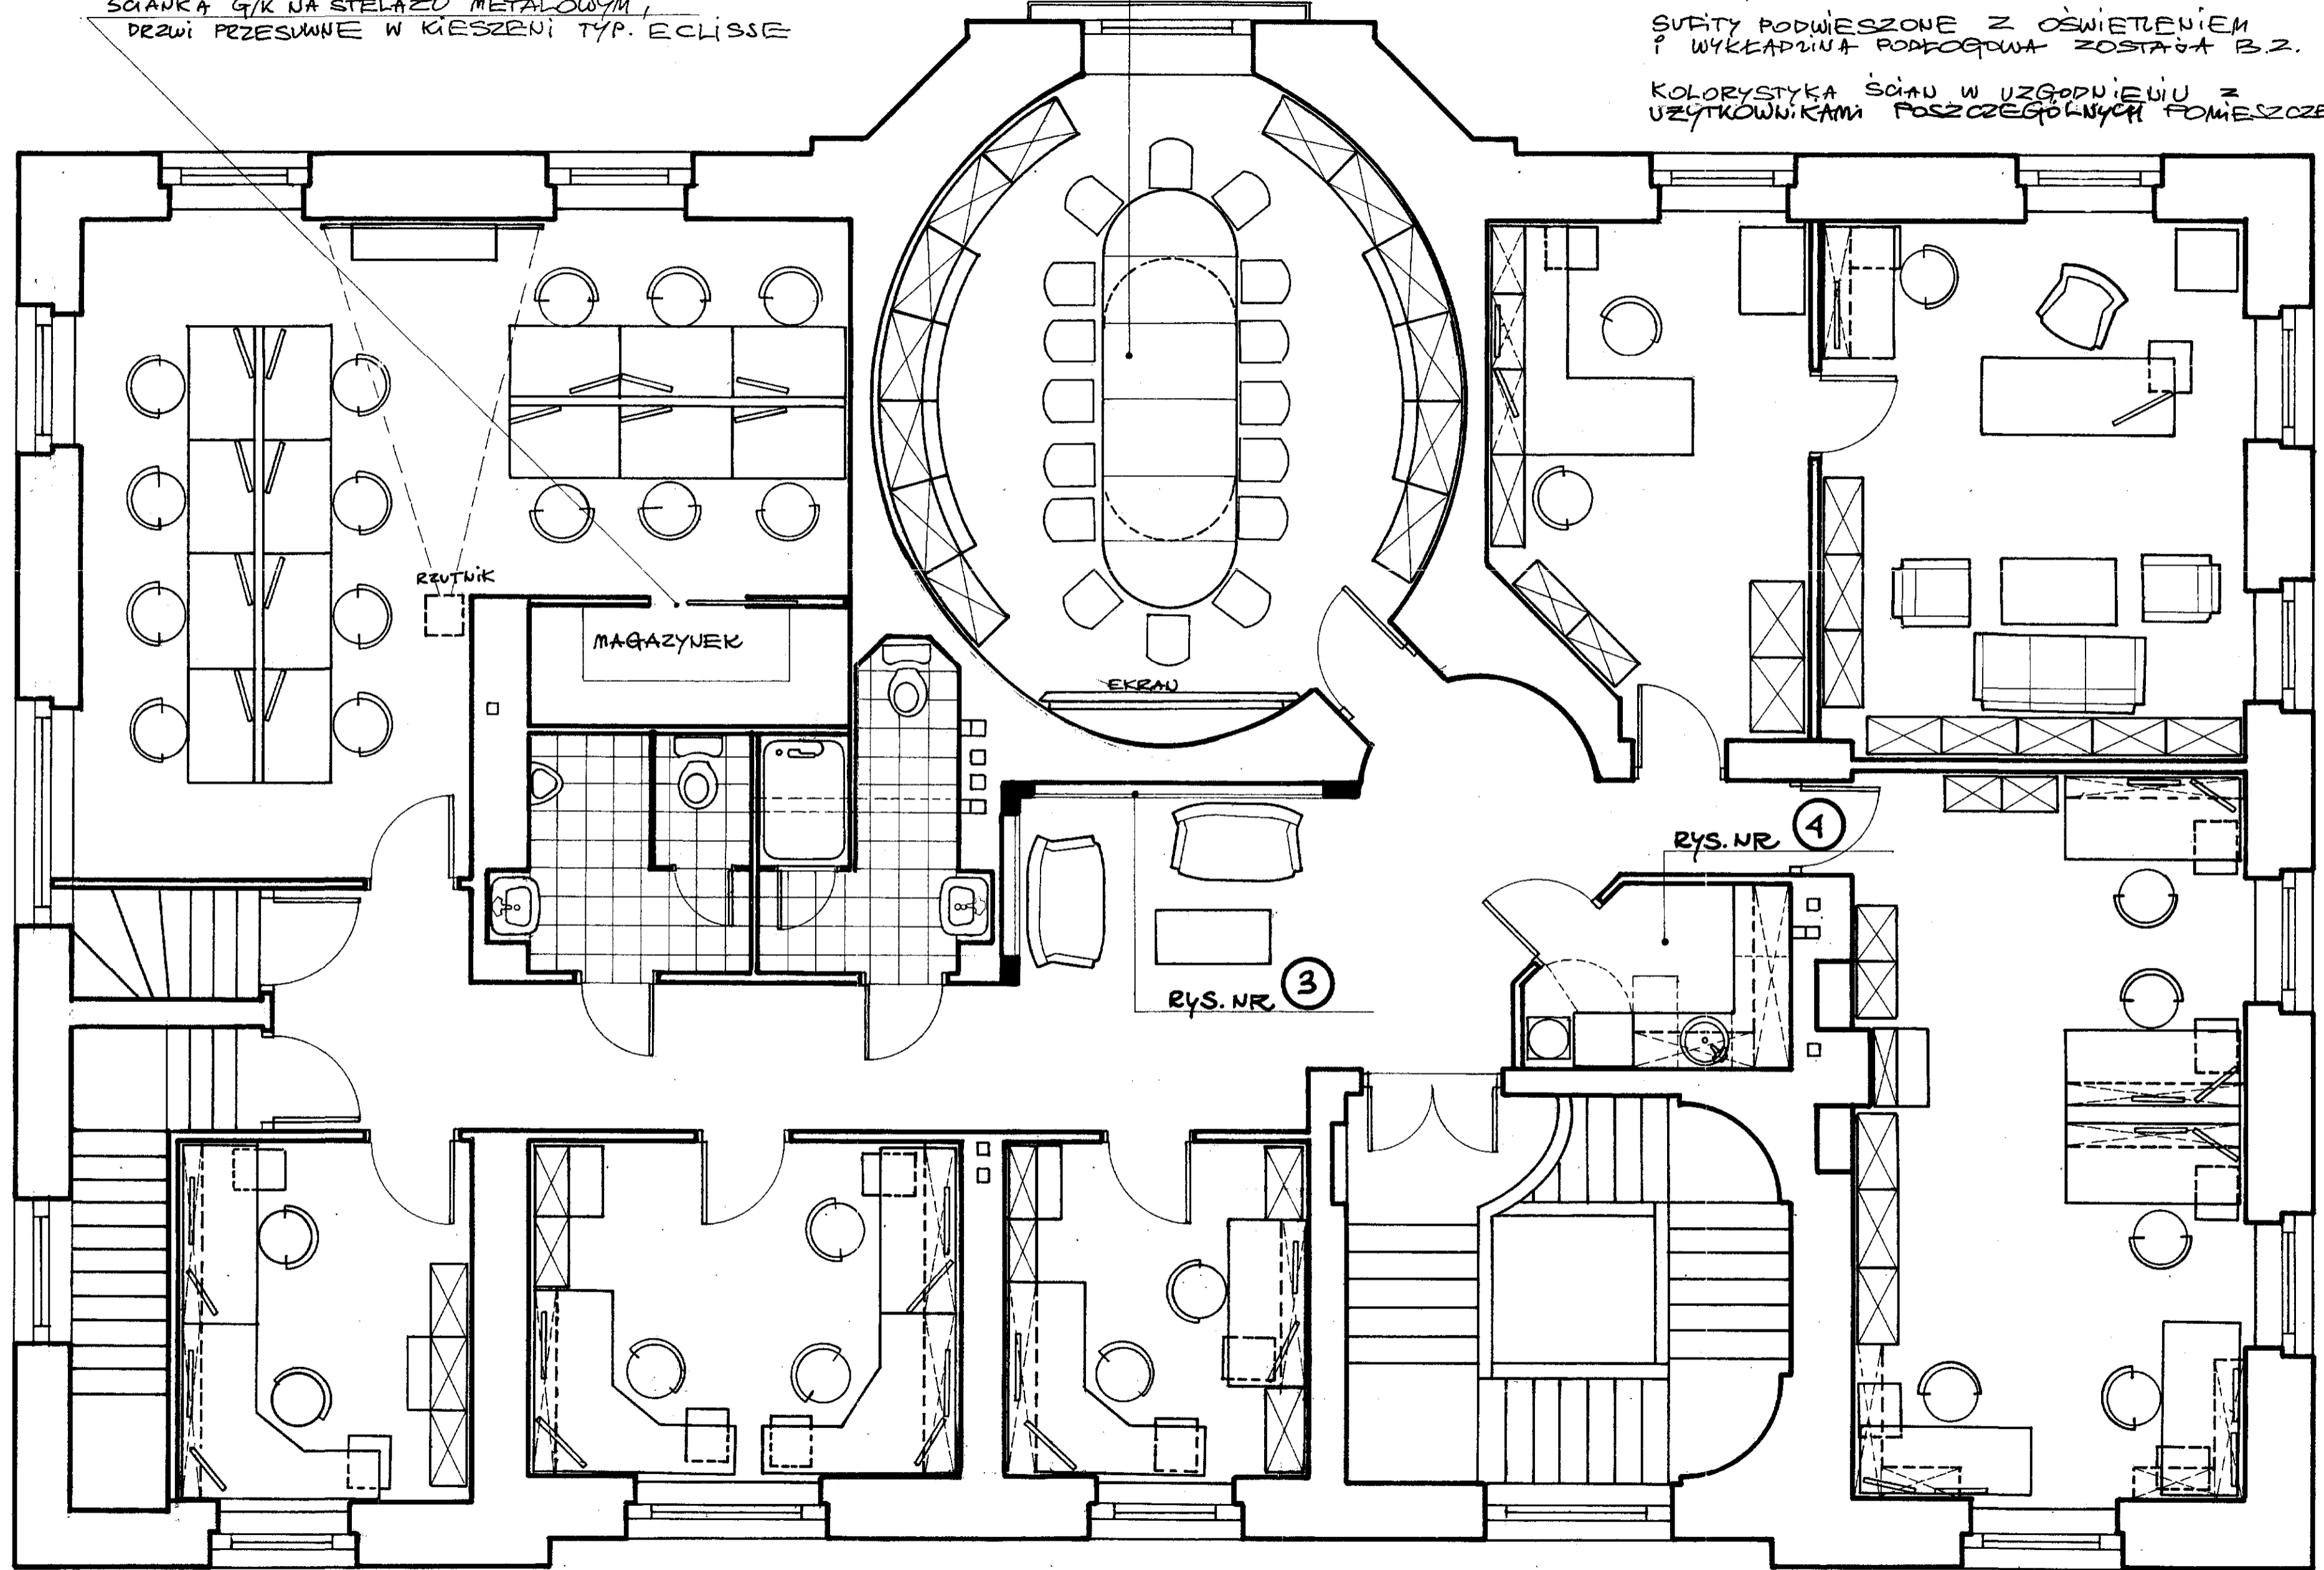

RZUTNIK

MAGAZYNEK

EKRAN

RYS. NR 4

RYS. NR 3

SKALA: 1 m

ARANŻACJA PRZESTRZENI DLA
PRACOWNI BIOCENTRUM OCHOŁA W IMDIAK
RZUT PIĘTRA SKALA 1:50

RYS. NR

1