



38675 (32437624 1

Wytłumienie do 60 dB

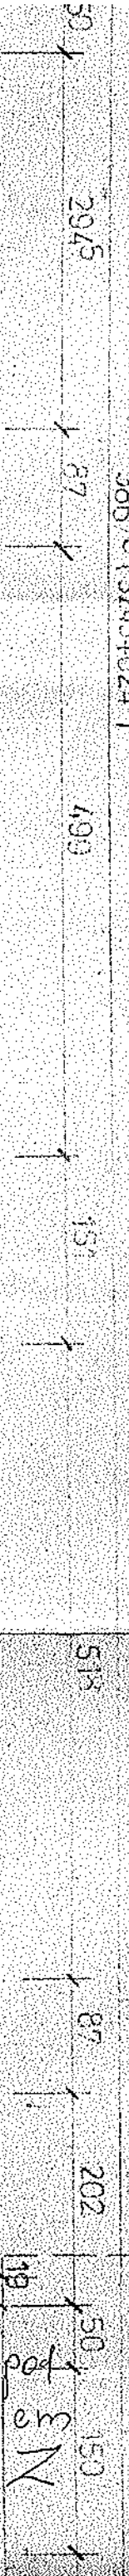

Rozdzielnice główna
w bud B C Z przed AEGSPH

Przebieg kablem do bud N

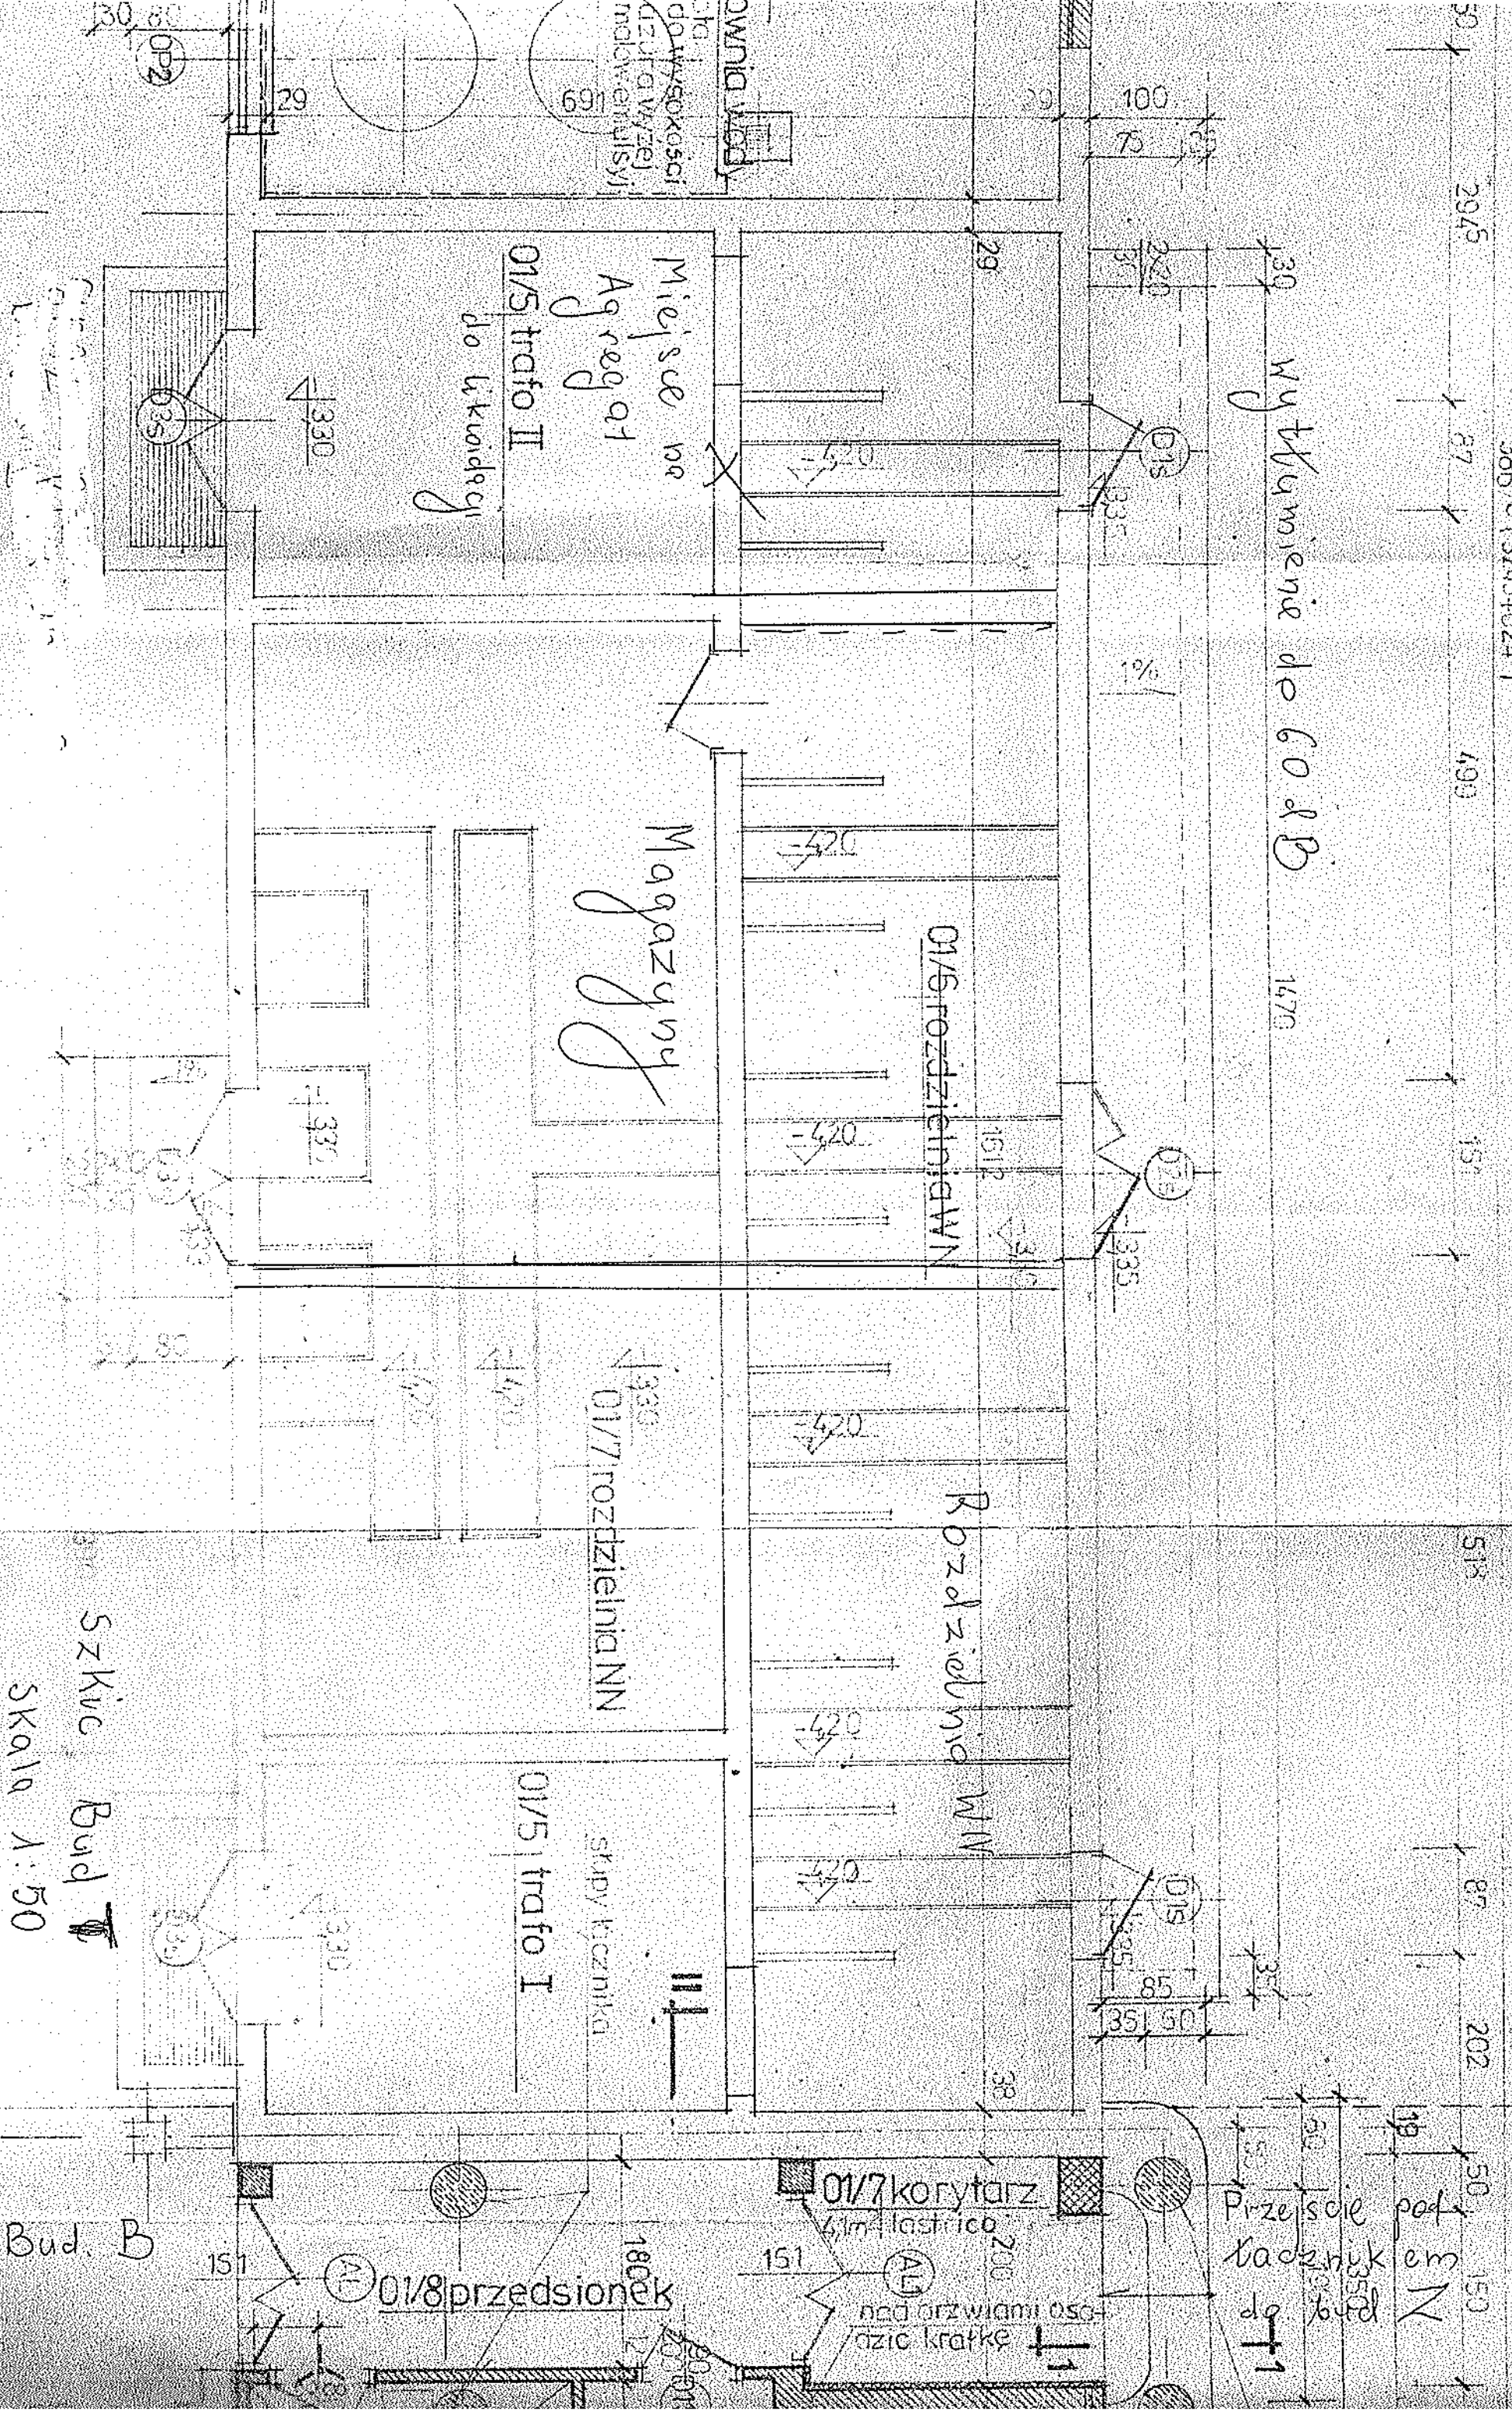


Szkic Bud
Skala 1:50

Bud. B

dylatację


warstwy jak w przekroju I-I

istniejący bud. nr. 10

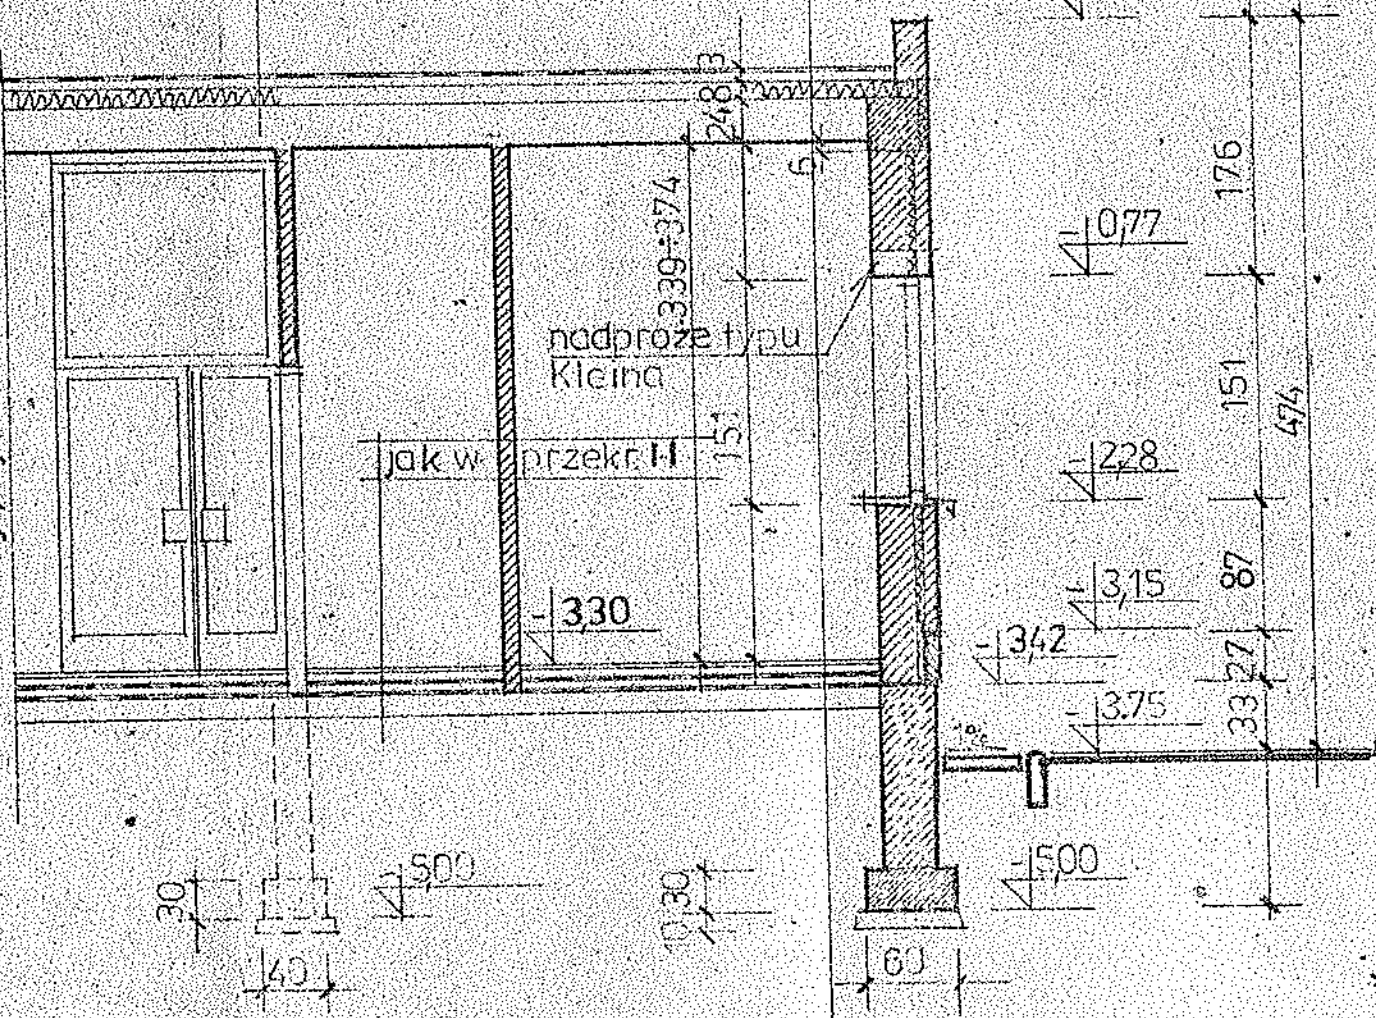

PRZEKRÓJ II-II

1:50 Bud. T

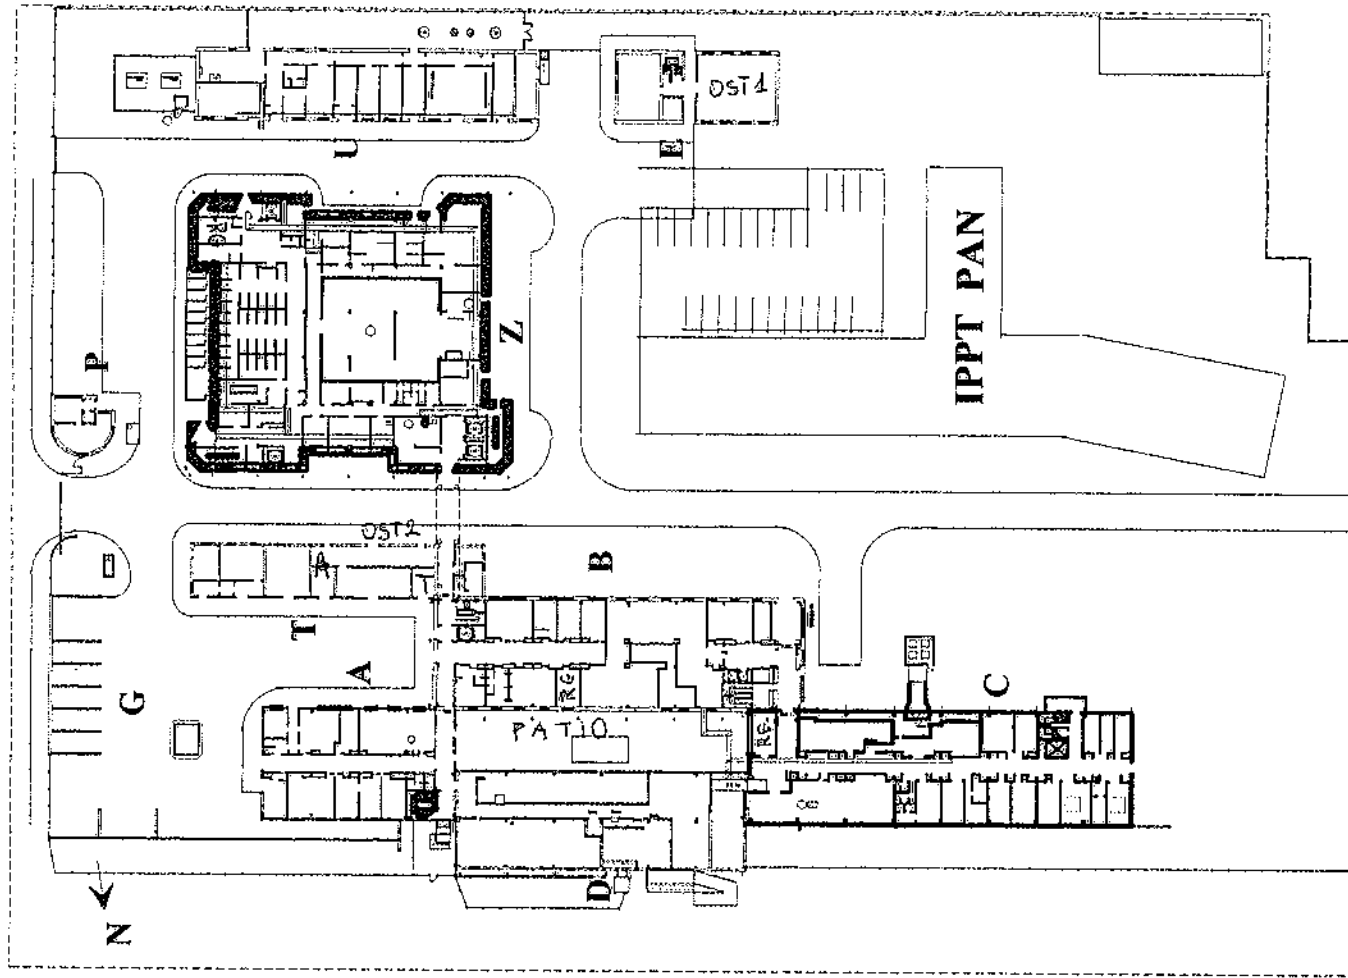

TEREN INSTYTUTU
MEDYCYNY DOSWIADCZLNEJ
I KLINICZNEJ P.A.N.
Skala 1: 1000

- 1. gorcec bez wypefniaczy
- 2. 2x papa asfaltowa na lepiku i/w
- 3. gładz cementowa gr.3cm
- 4. styropian gr.8cm
- 5. stropodach typu „Ackerman” gr.24cm

