




ELEMENTY UZUPELNIACZE  
 TABLICZA - KOREK TECHNICZNY KLEJONY NA ŚCIANE,  
 REZERW NA NAROZBIKACH NA KOREK

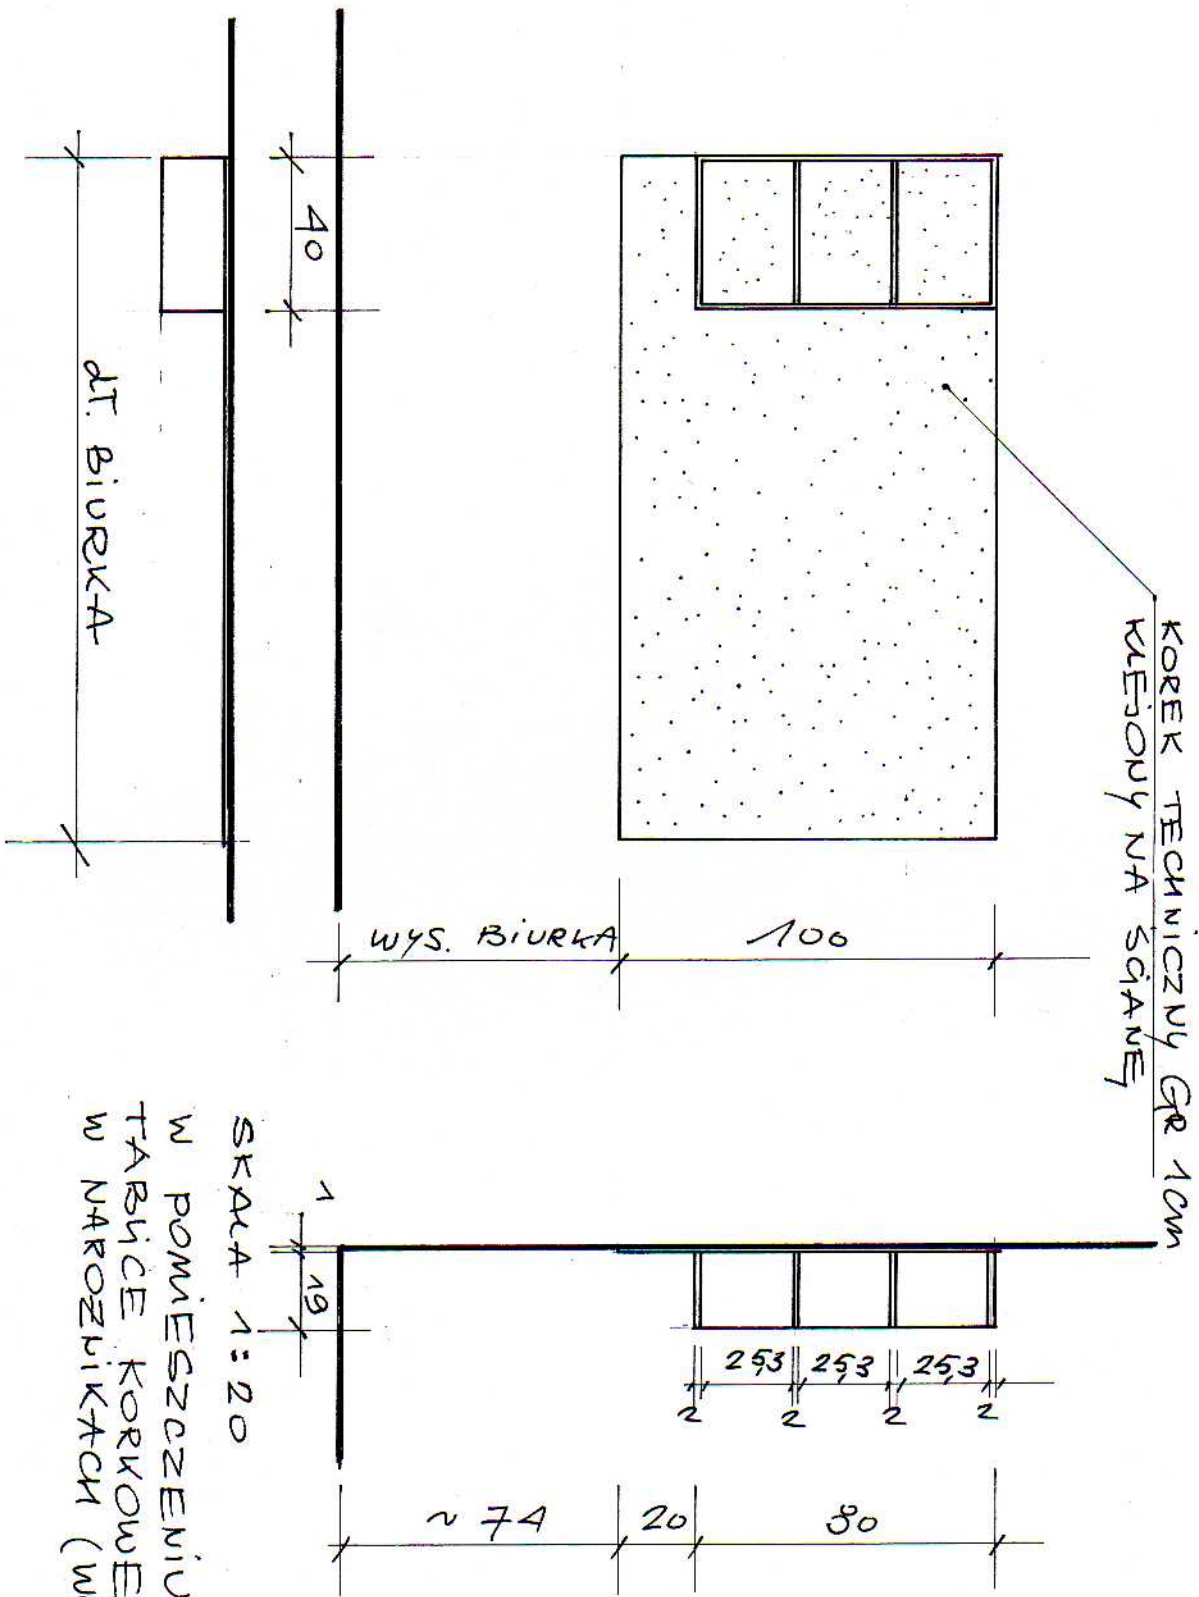

SKALA 1:20

W POMIESZCZENIU NR 10  
 TABLICZE KOROWE RÓWNIEM  
 W NAROZBIKACH (WŁ. RYS. ARKUSZCJI)

AS

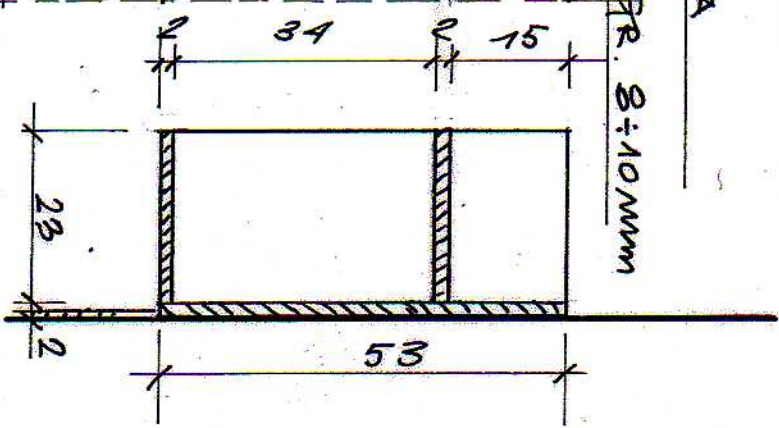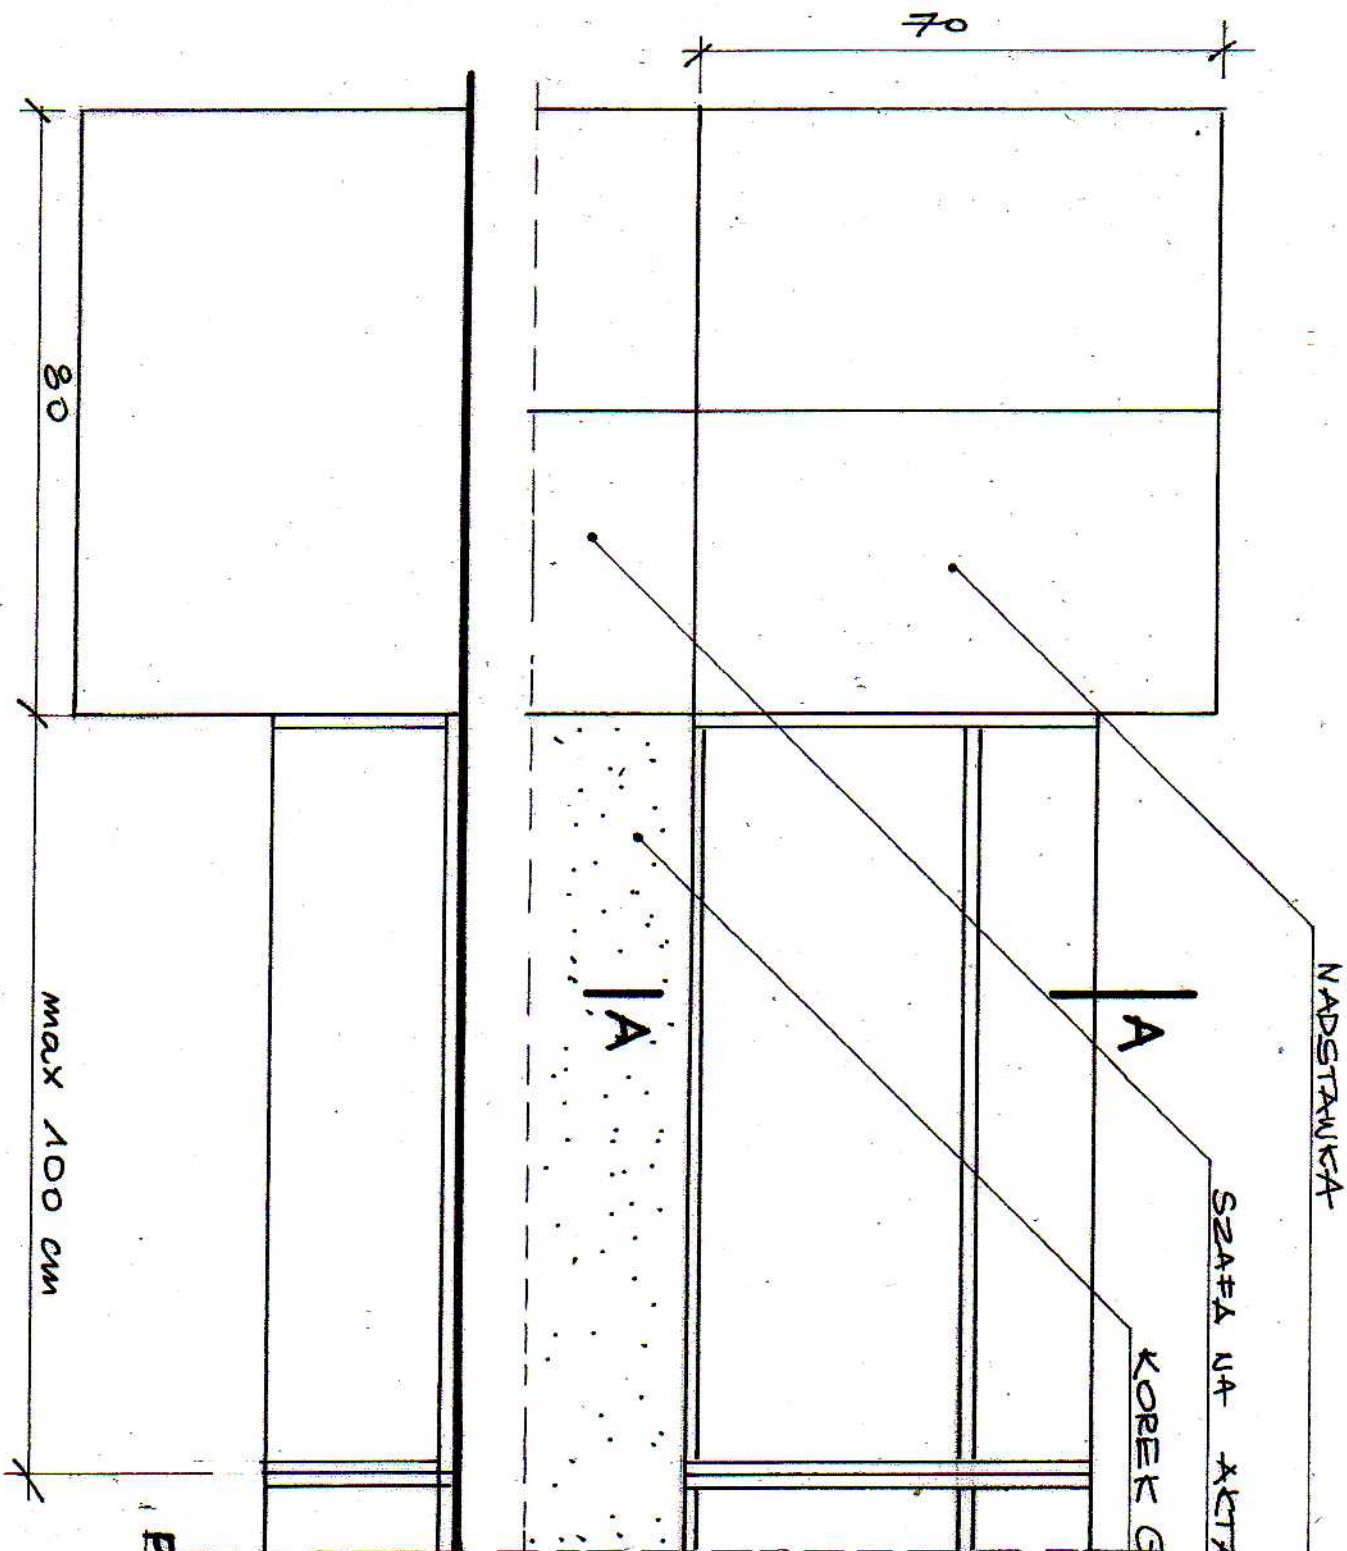

PRZEKROŃ A-A

PÓŁKĄ NA SEGREGATOR

SKALA 1:10