

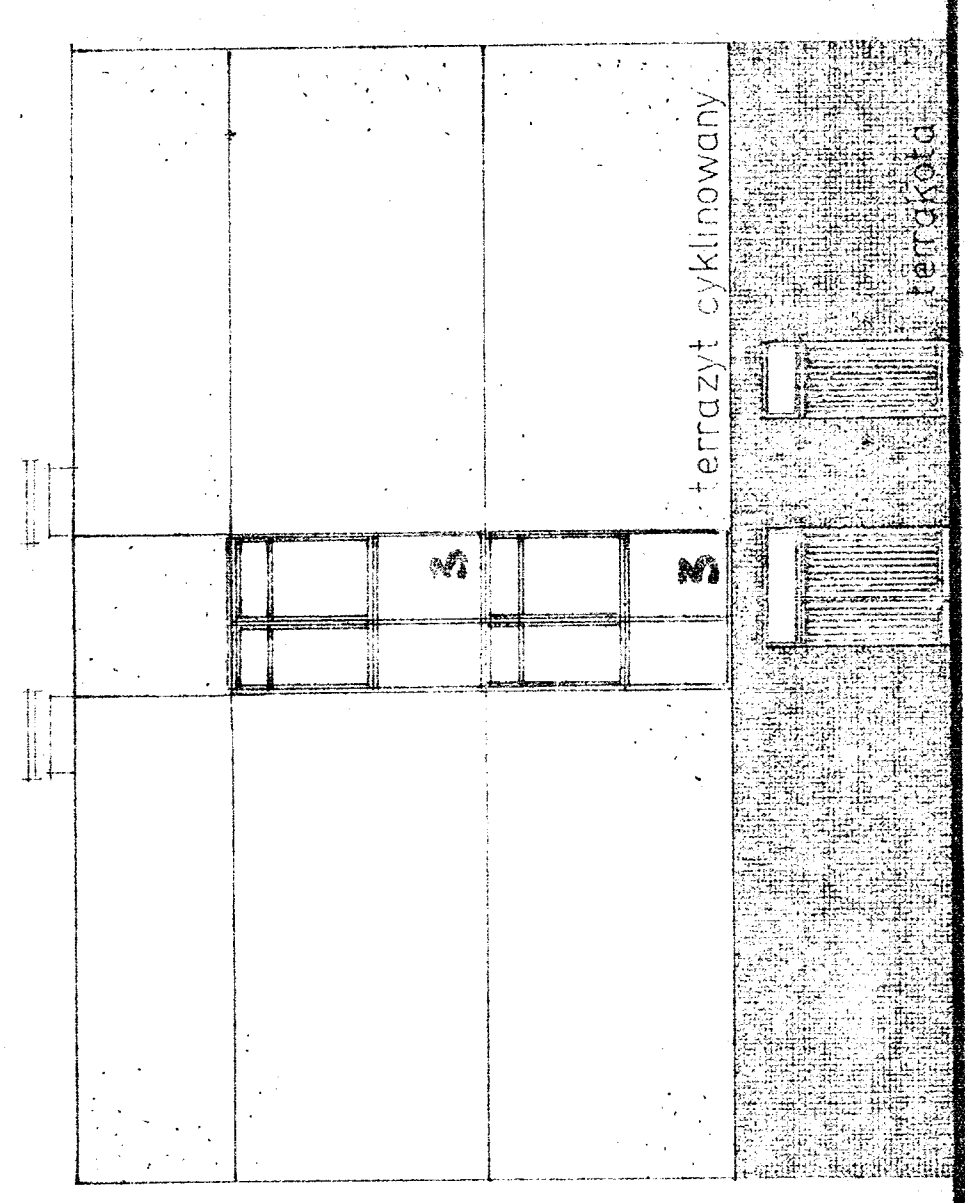


CM


BB

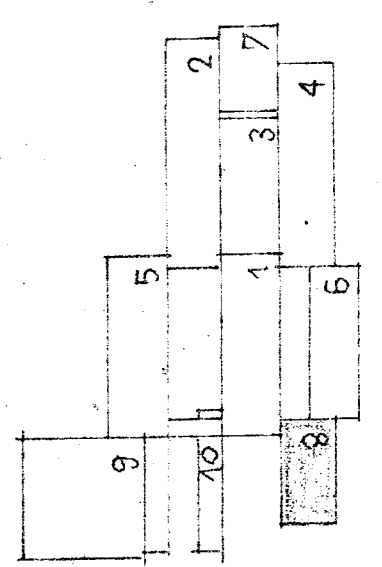


ELEWACJA WSCHODNIA

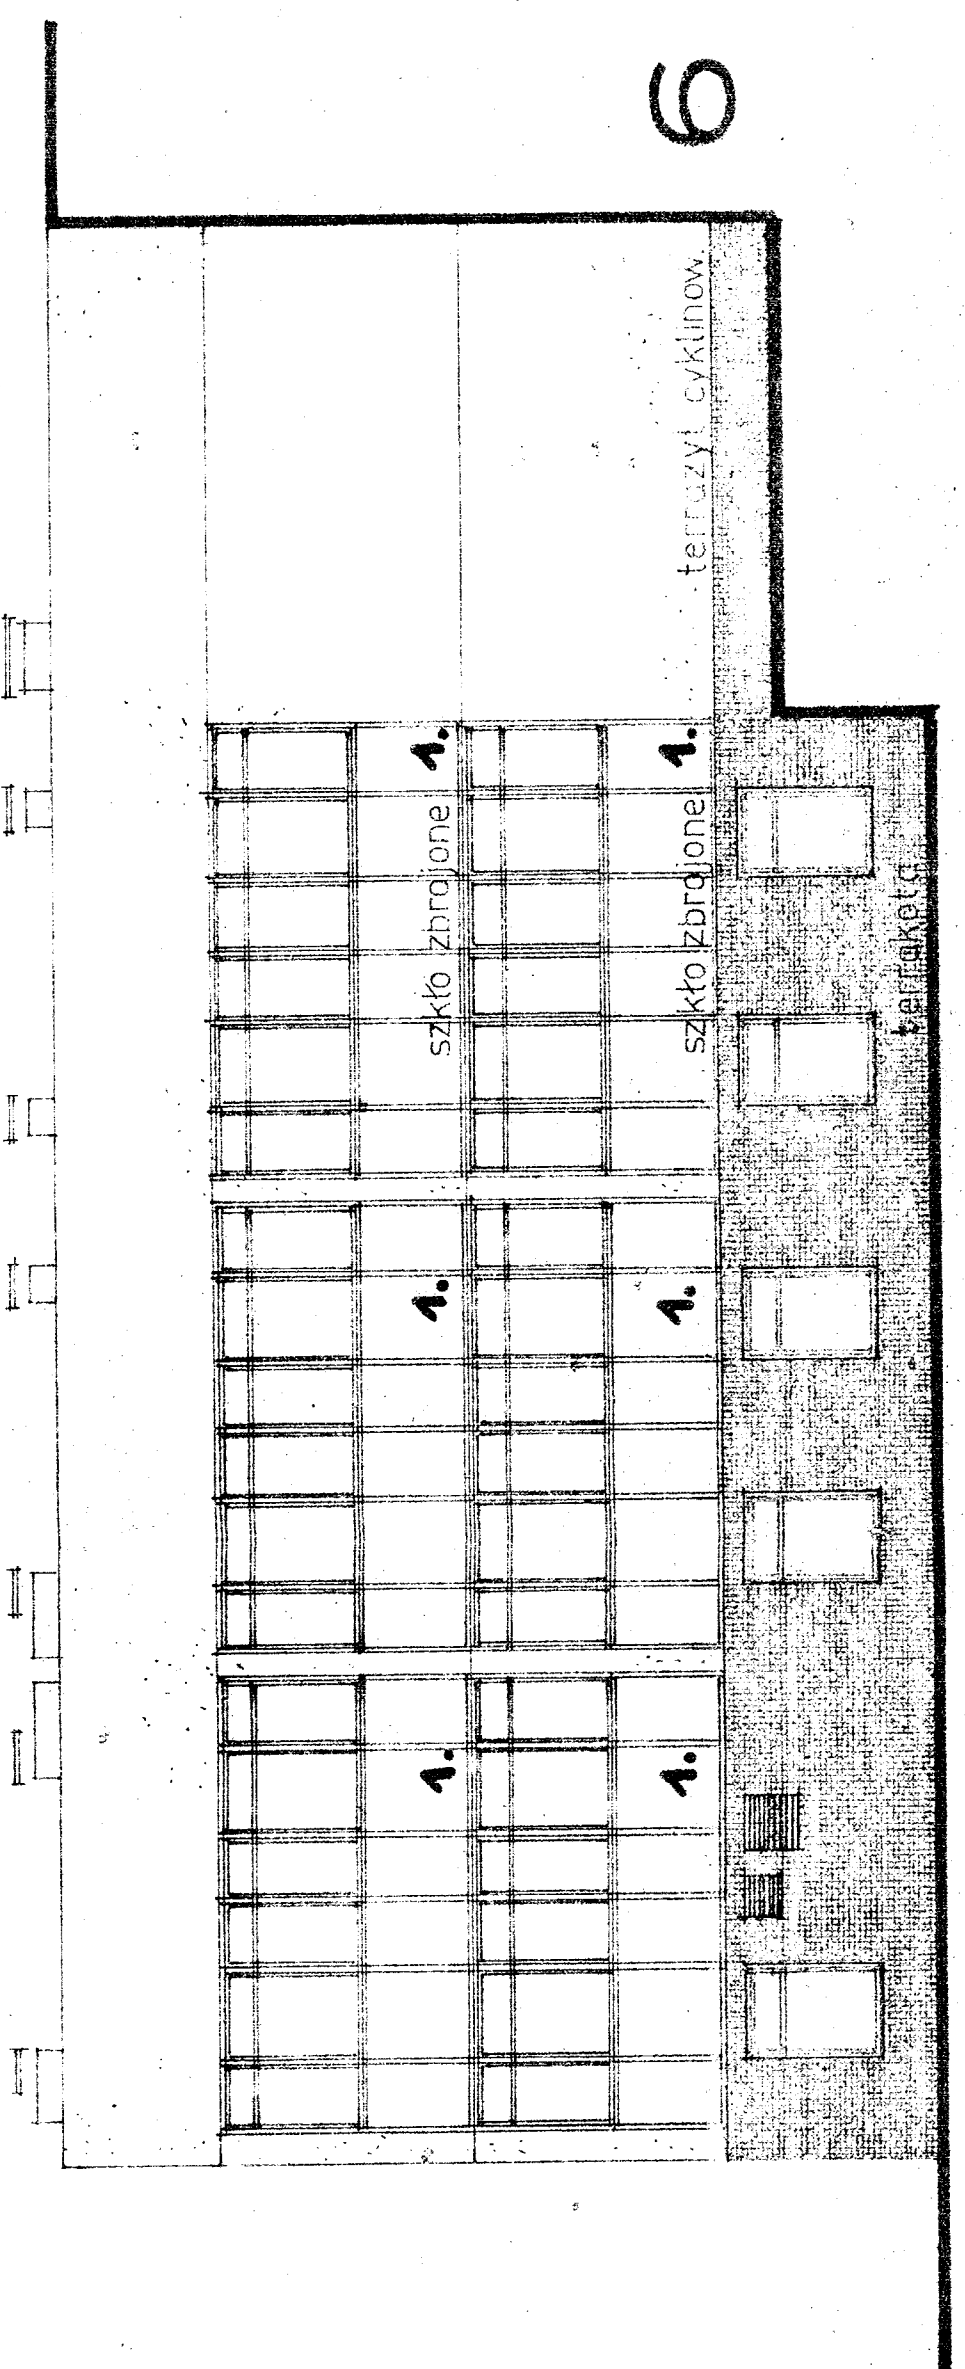

ELEWACJA PÓŁNOCNA

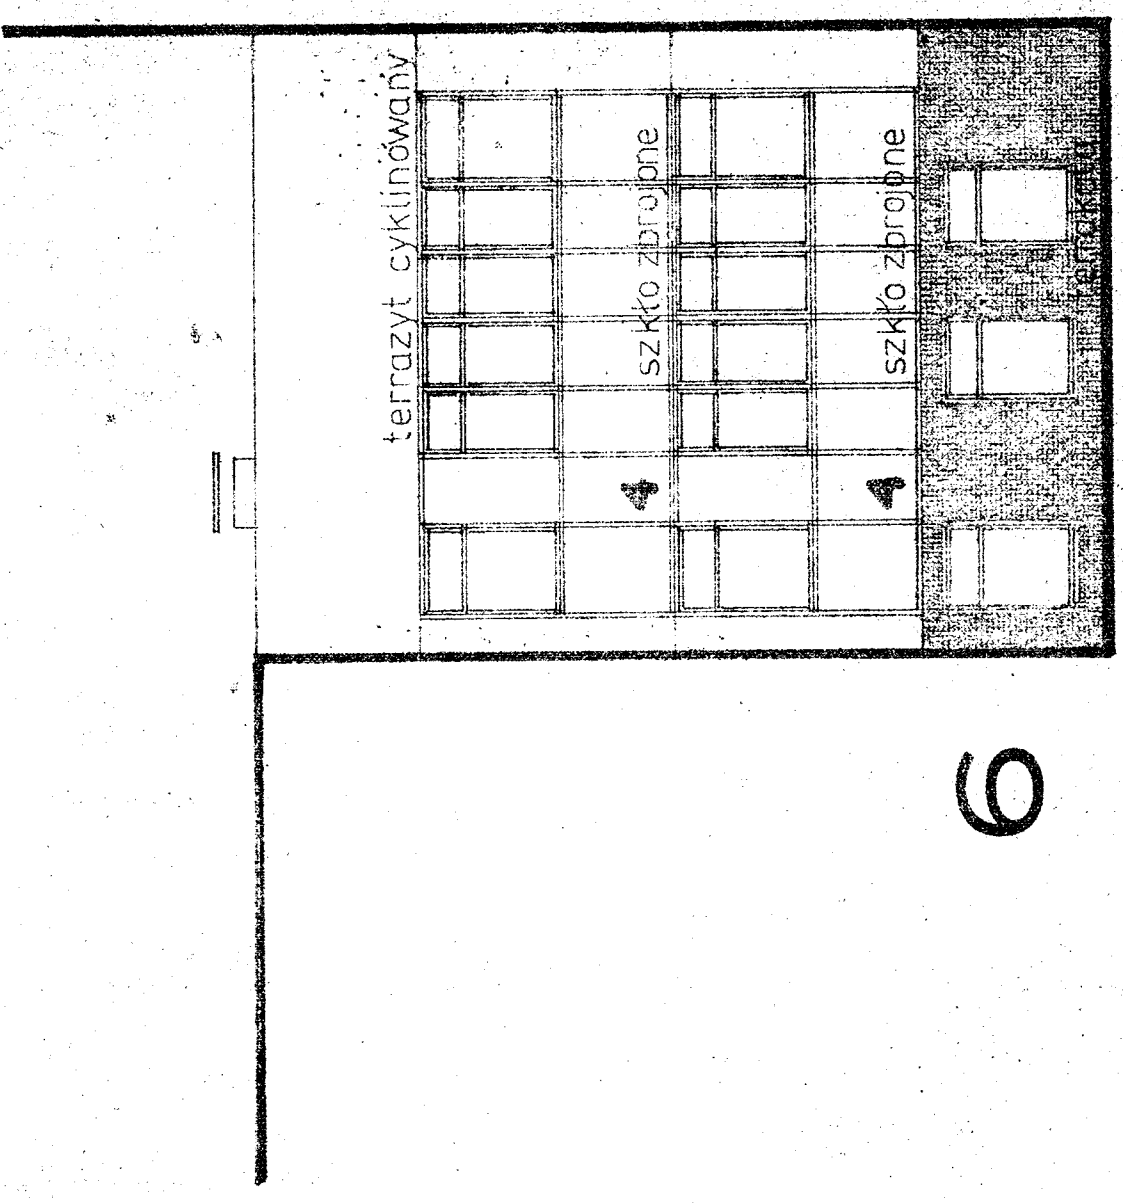

ELEWACJA ZACHODNIA

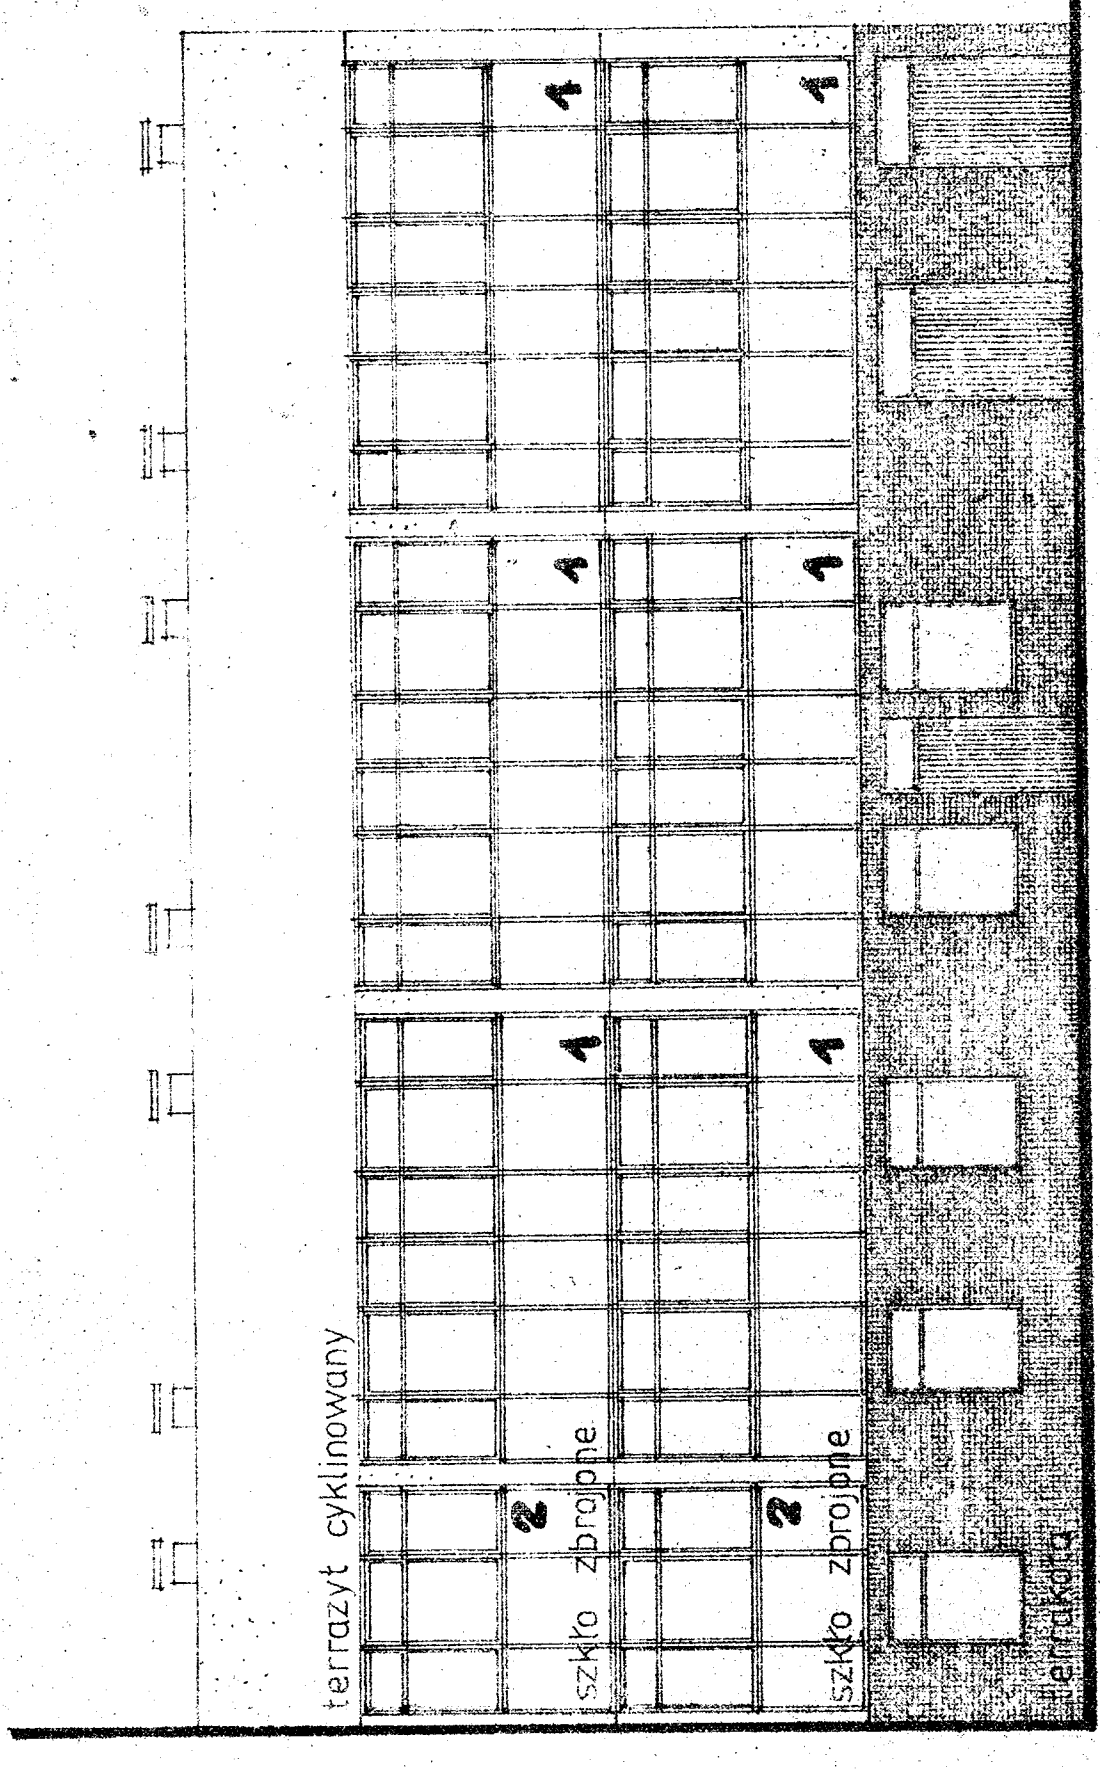

ELEWACJA POŁUDNIOWA

UWAGA !  
SZCZEGÓŁY NA RYS.15

CENTRUM MEDYCYNY  
DOSWIADCZALNEJ I KLINICZNEJ  
PAA BLOK NR 8  
PROJEKT TECHNICZNY  
ELEWACJE WSCHODNIA, ZACHODNIA  
POŁNOĆNA, POŁUDNIOWA  
INŻ. BIEGŁOSZANEK  
INŻ. ZELAZNY  
9. x 1/2