

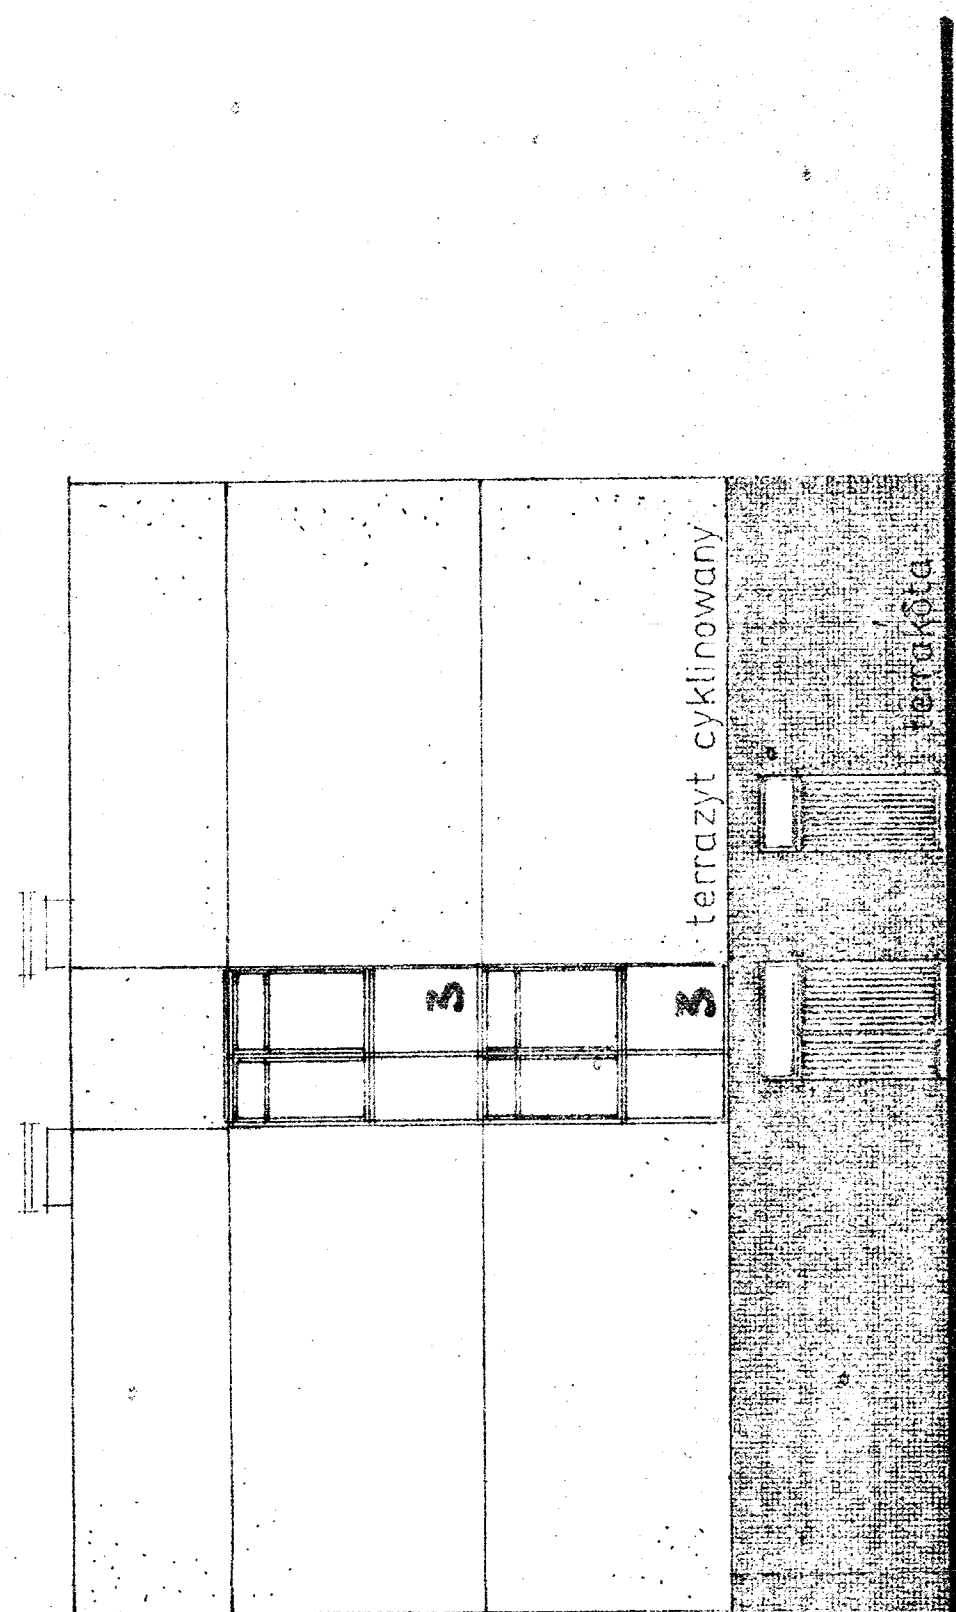


CM


BB

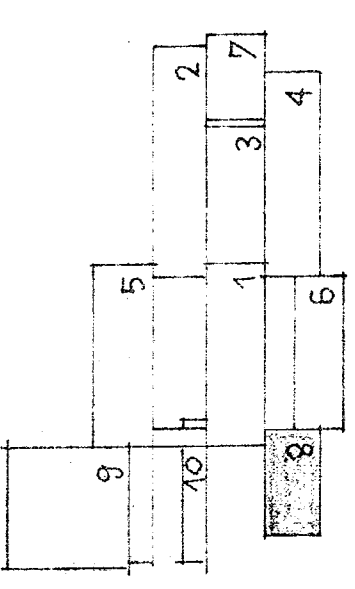


ELEWACJA WSCHODNIA

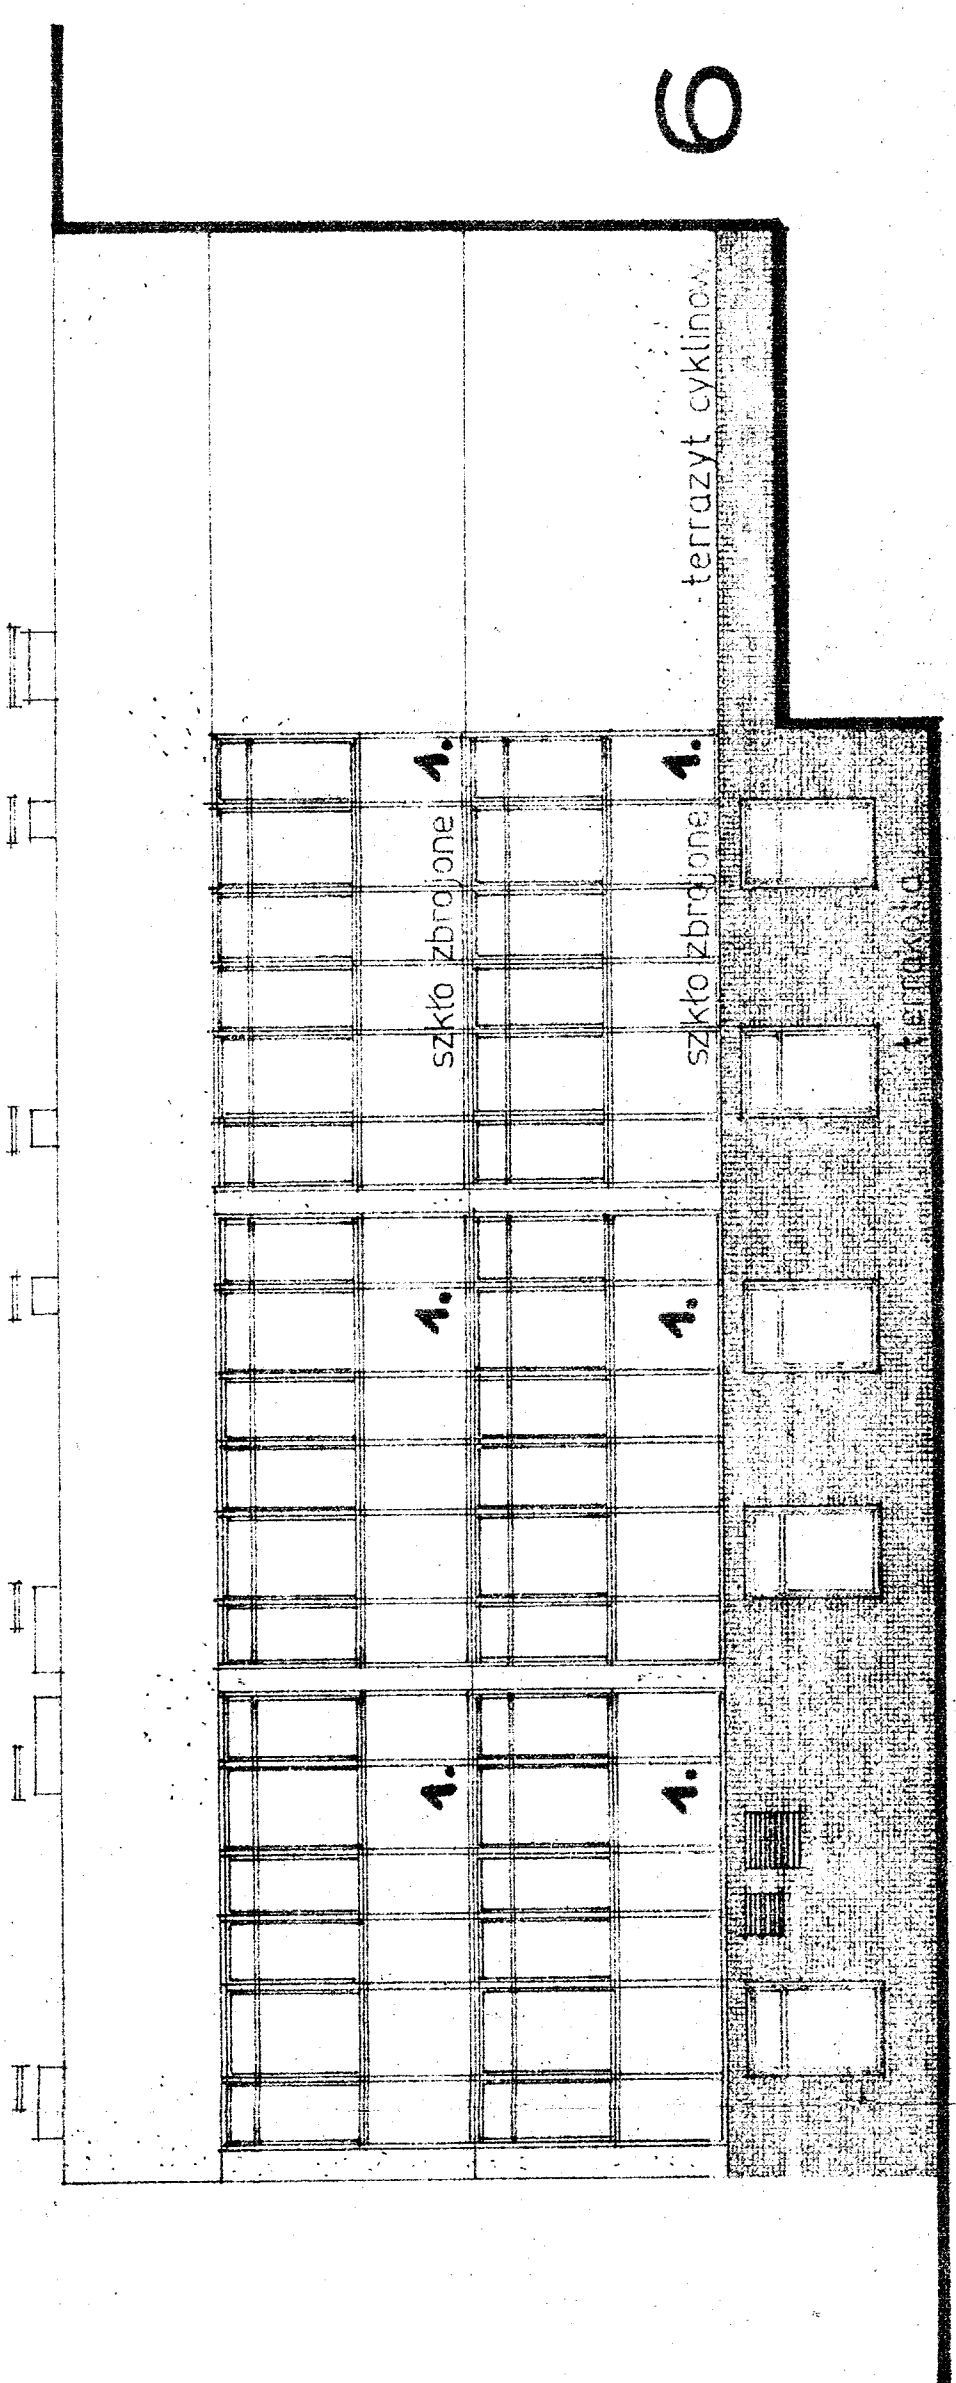

ELEWACJA PÓŁNOČNA

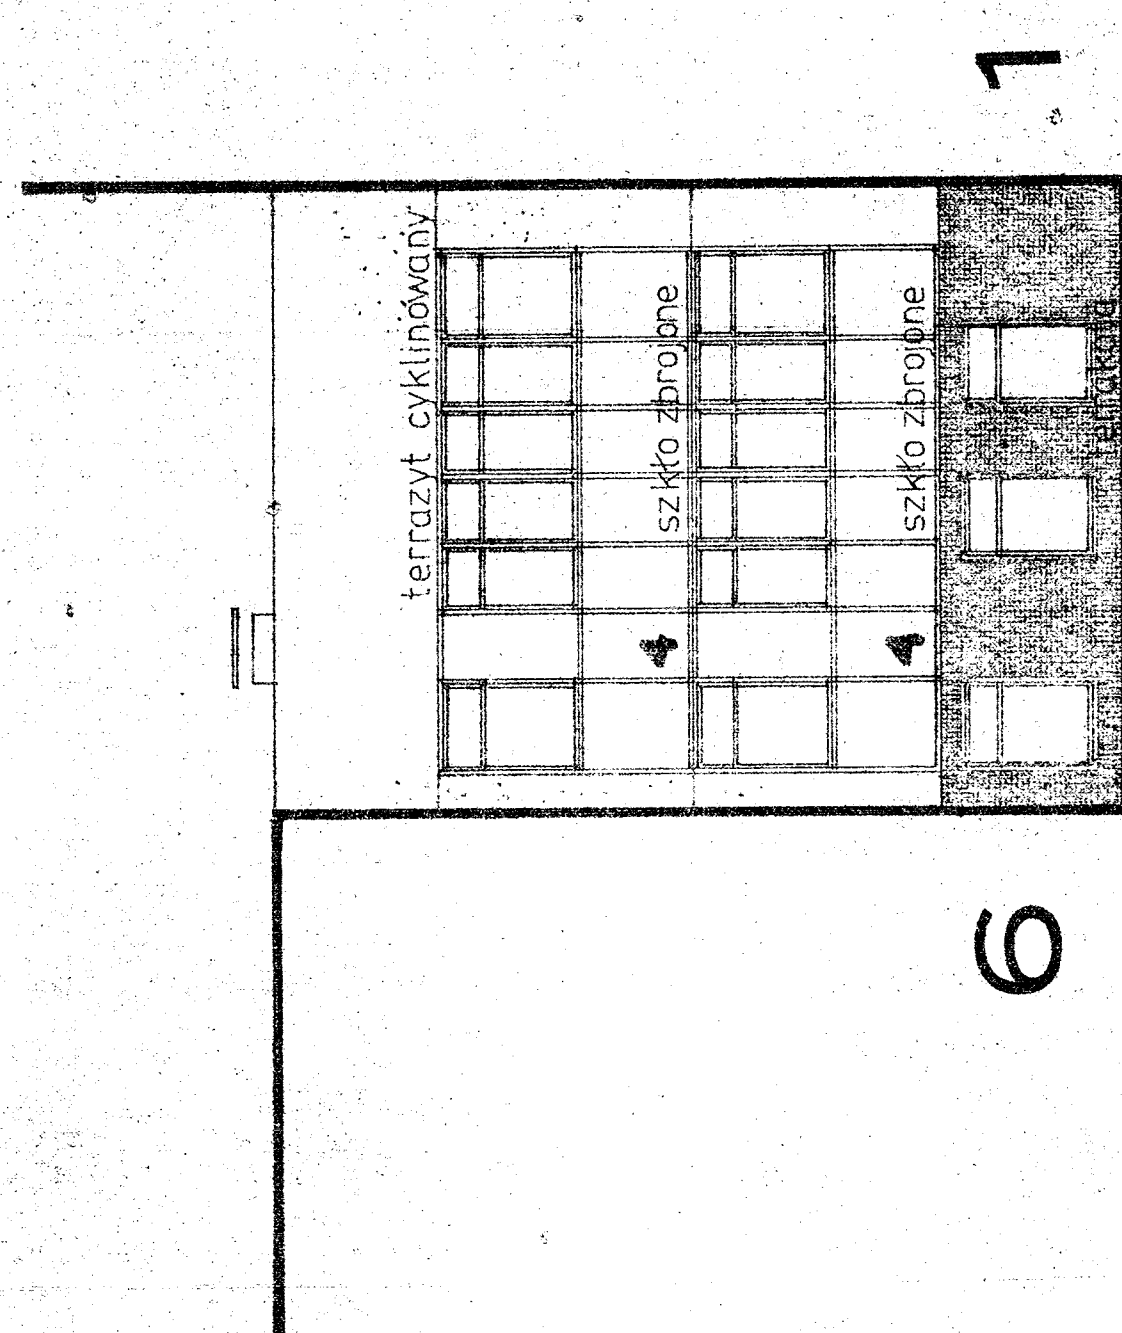

ELEWACJA ZACHODNIA

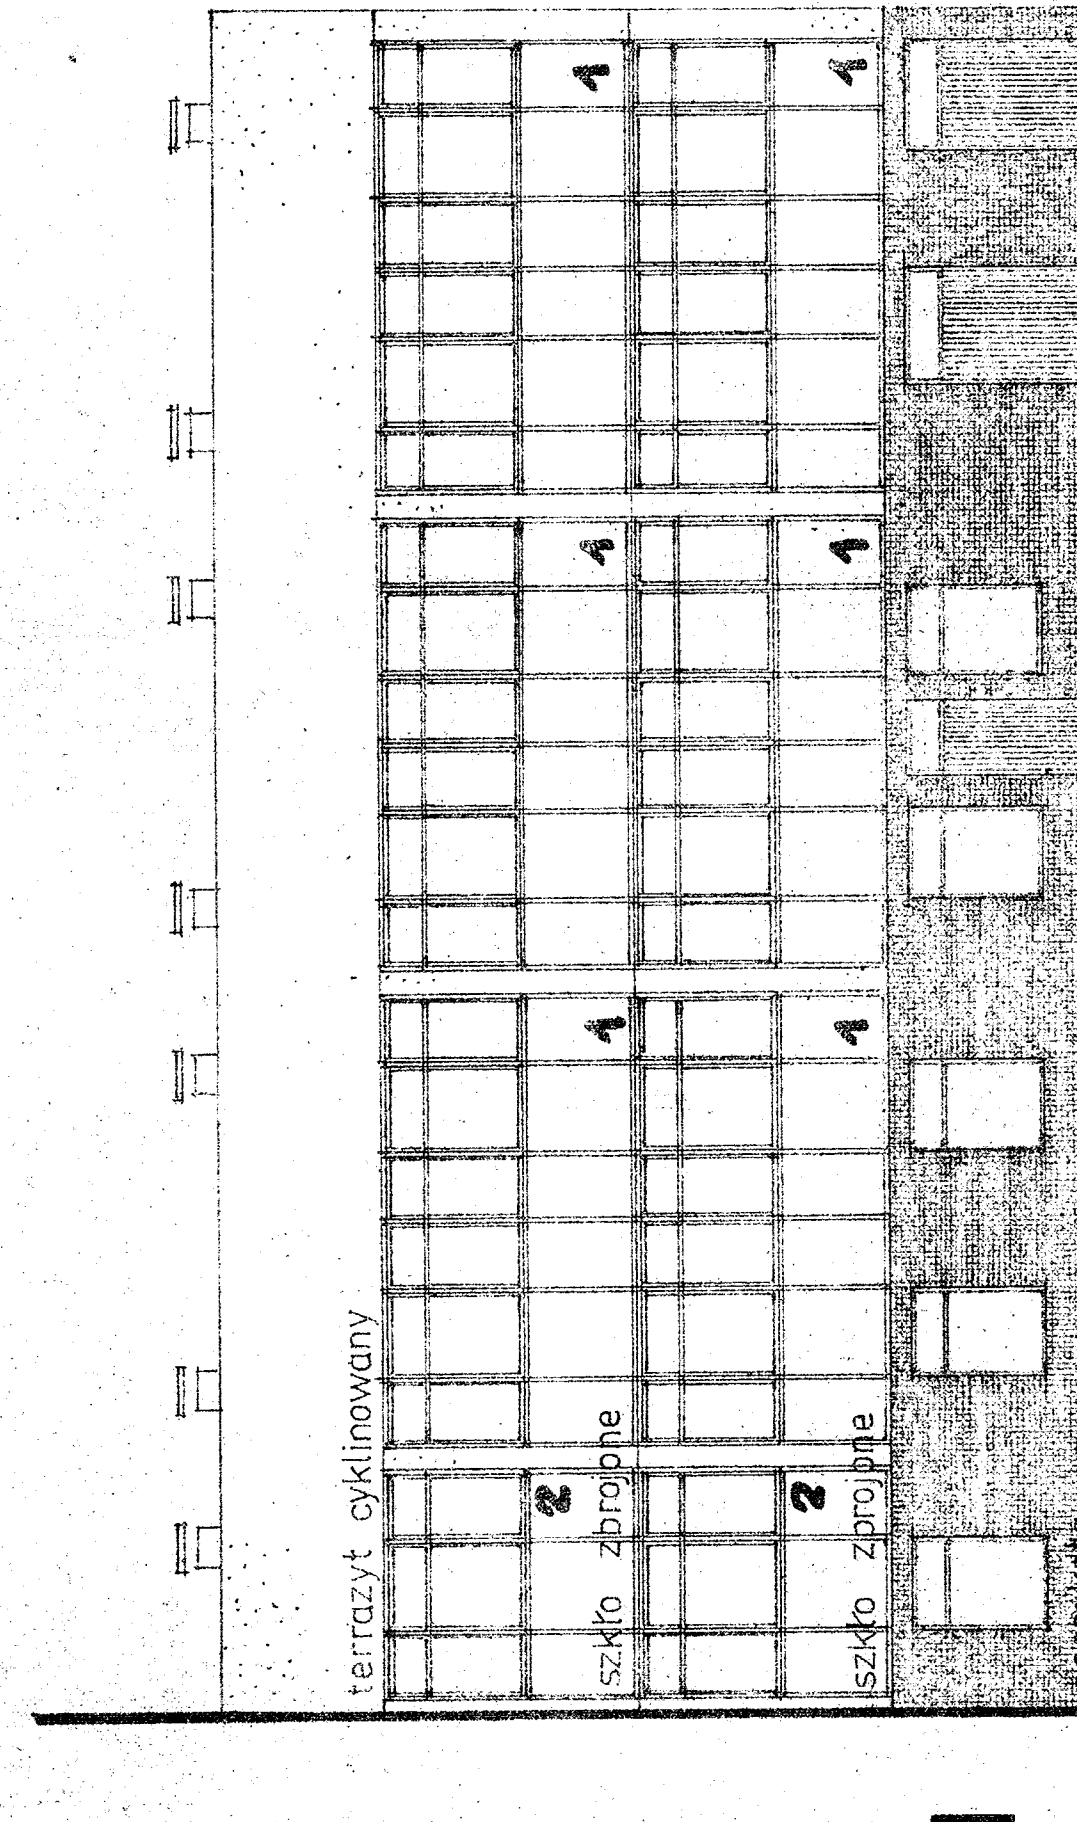

ELEWACJA PÓŁDNIOWA

**UWAGA !
SZCZEGÓŁY NA RYS.15**

CENTRUM MEDYCZYNY
DOSWIADCZALNEJ I KLINICZNEJ
BANK BLOK NR 8
PROJEKT TECHNICZNY
ELEWACJE WSCHODNIA-ZACHODNIA
POLNOČNA, PÓŁDNIOWA
x/91

INŻYNIER ZELAZNY
2