LICZBA PORZĄDKOWA	1				2				3				4				5			
TYP ZNORMALIZOWANY	D_2				D_3				D_4				D_7				D_{10}			
TYP NIEZNORMALIZOWANY																				
DRZWI SCHEMAT 1:50	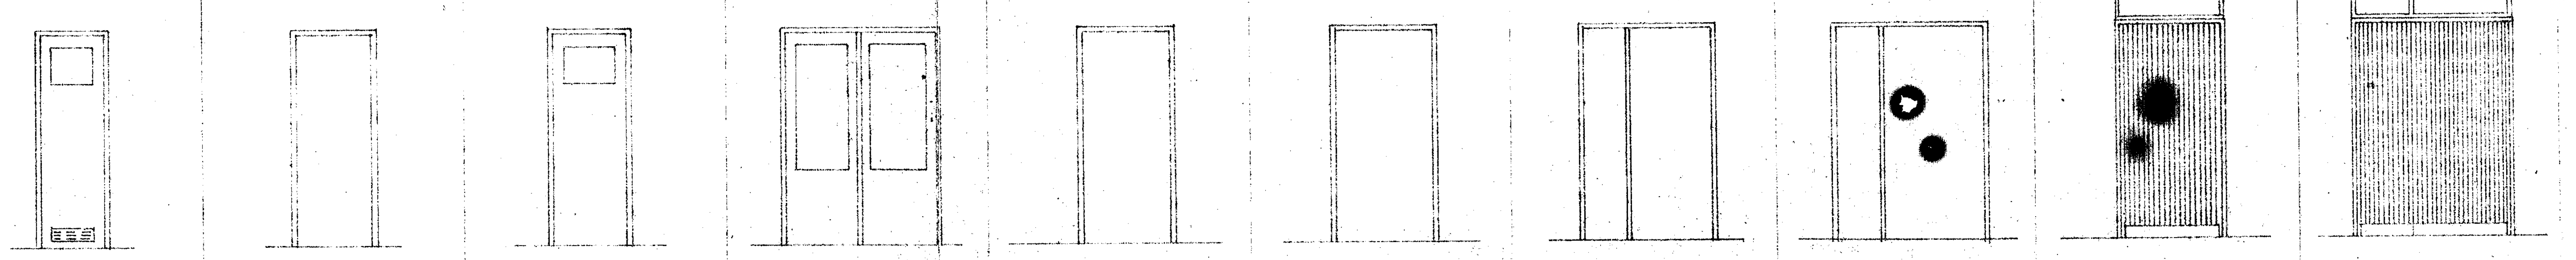																			
WYMIAR w mm: W ŚWIETLE MURU	710 x 2055				810 x 2055				810 x 2055				1510 x 2055				910 x 2055			
W ŚWIETLE OŚCIEŻNICY	600 x 2000				700 2000				700 x 2000				1400 x 2000				800 x 2000			
GRUBOŚĆ MURU	6^5		$>6^5$		6^5		$>6^5$		6^5		$>6^5$		6^5		$>6^5$		6^5		$>6^5$	
OKREŚLENIE SKRZYDEŁ	L	P	L	P	L	P	L	P	L	P	L	P	L	P	L	P	L	P	L	P
NISKI PARTER	2.						1					3			1*				1	
PARTER	2											3			1*					
I PIĘTRO	2											3			1*					
SUMY POSZCZ. KOLUMN	6						1					9			3				1	
RAZEM SZT. STOLARKI	6				1				9				3*				1			
NR. RYS. SZCZEGÓŁÓW	wg. KB1. – 32-8/1/ B-10-3/68												*ark. 11							
UWAGI													DRZWI OZNACZONE * SZCZEGÓŁY WG. ARK 11							

LICZBA PORZĄDKOWA	6				7				8				9				10			
TYP ZNORMALIZOWANY	D_{11}				D_{15}				D_{16}				$OD_3/S_{3p}/$				$OD_4/S_{3p}+S_4/$			
TYP NIEZNORMALIZOWANY																				
DRZWI SCHEMAT 1:50																				
WYMIAR w mm: W ŚWIETLE MURU	1010 x 2055				1310 x 2055				1510 x 2055				1010 x 2510				1510 x 2510			
W ŚWIETLE OŚCIEŻNICY	900 x 2000				1200 x 2000				1400 x 2000				870×2000/2440				1370×2000/2440			
GRUBOŚĆ MURU	6^5		$>6^5$		6^5		$>6^5$		6^5		$>6^5$		6^5		$>6^5$		6^5		$>6^5$	
OKREŚLENIE SKRZYDEŁ	L	P	L	P	L	P	L	P	L	P	L	P	L	P	L	P	L	P	L	P
NISKI PARTER			2	1			1	1*			1*				1	1				3
PARTER	1	2	8	7																
I PIĘTRO	2[1]	1+1*	3+2*	3+2*																
SUMY POSZCZ. KOLUMN	3	3+1*	13+2*	11+2*			1	1*			1*				1	1				3
RAZEM SZT. STOLARKI	30+5*				1+1*				1*				2				3			
NR. RYS. SZCZEGÓŁÓW	*ark. 11				*ark. 11				*ark. 11											
UWAGI	DRZWI OZNACZONE * SZCZEGÓŁY WG. ARK 11 DRZWI OZNACZONE 1 USZCZELNIĆ FILCEM				DRZWI OZNACZONE * SZCZEGÓŁY WG. ARK. 11				DRZWI OZNACZONE * SZCZEGÓŁY WG. ARK 11											

CENTRUM MEDYCYNY DOŚWIADCZALNEJ I KLINICZNEJ P.A.N.
BLOK NR 8

PROJEKT TECHNICZNY
WYKAZ STOLARKI DRZWIOWEJ

11.

1:50

INŻ. E. BIELOBRADEK

INŻ. Z. ŻELAZNICKI