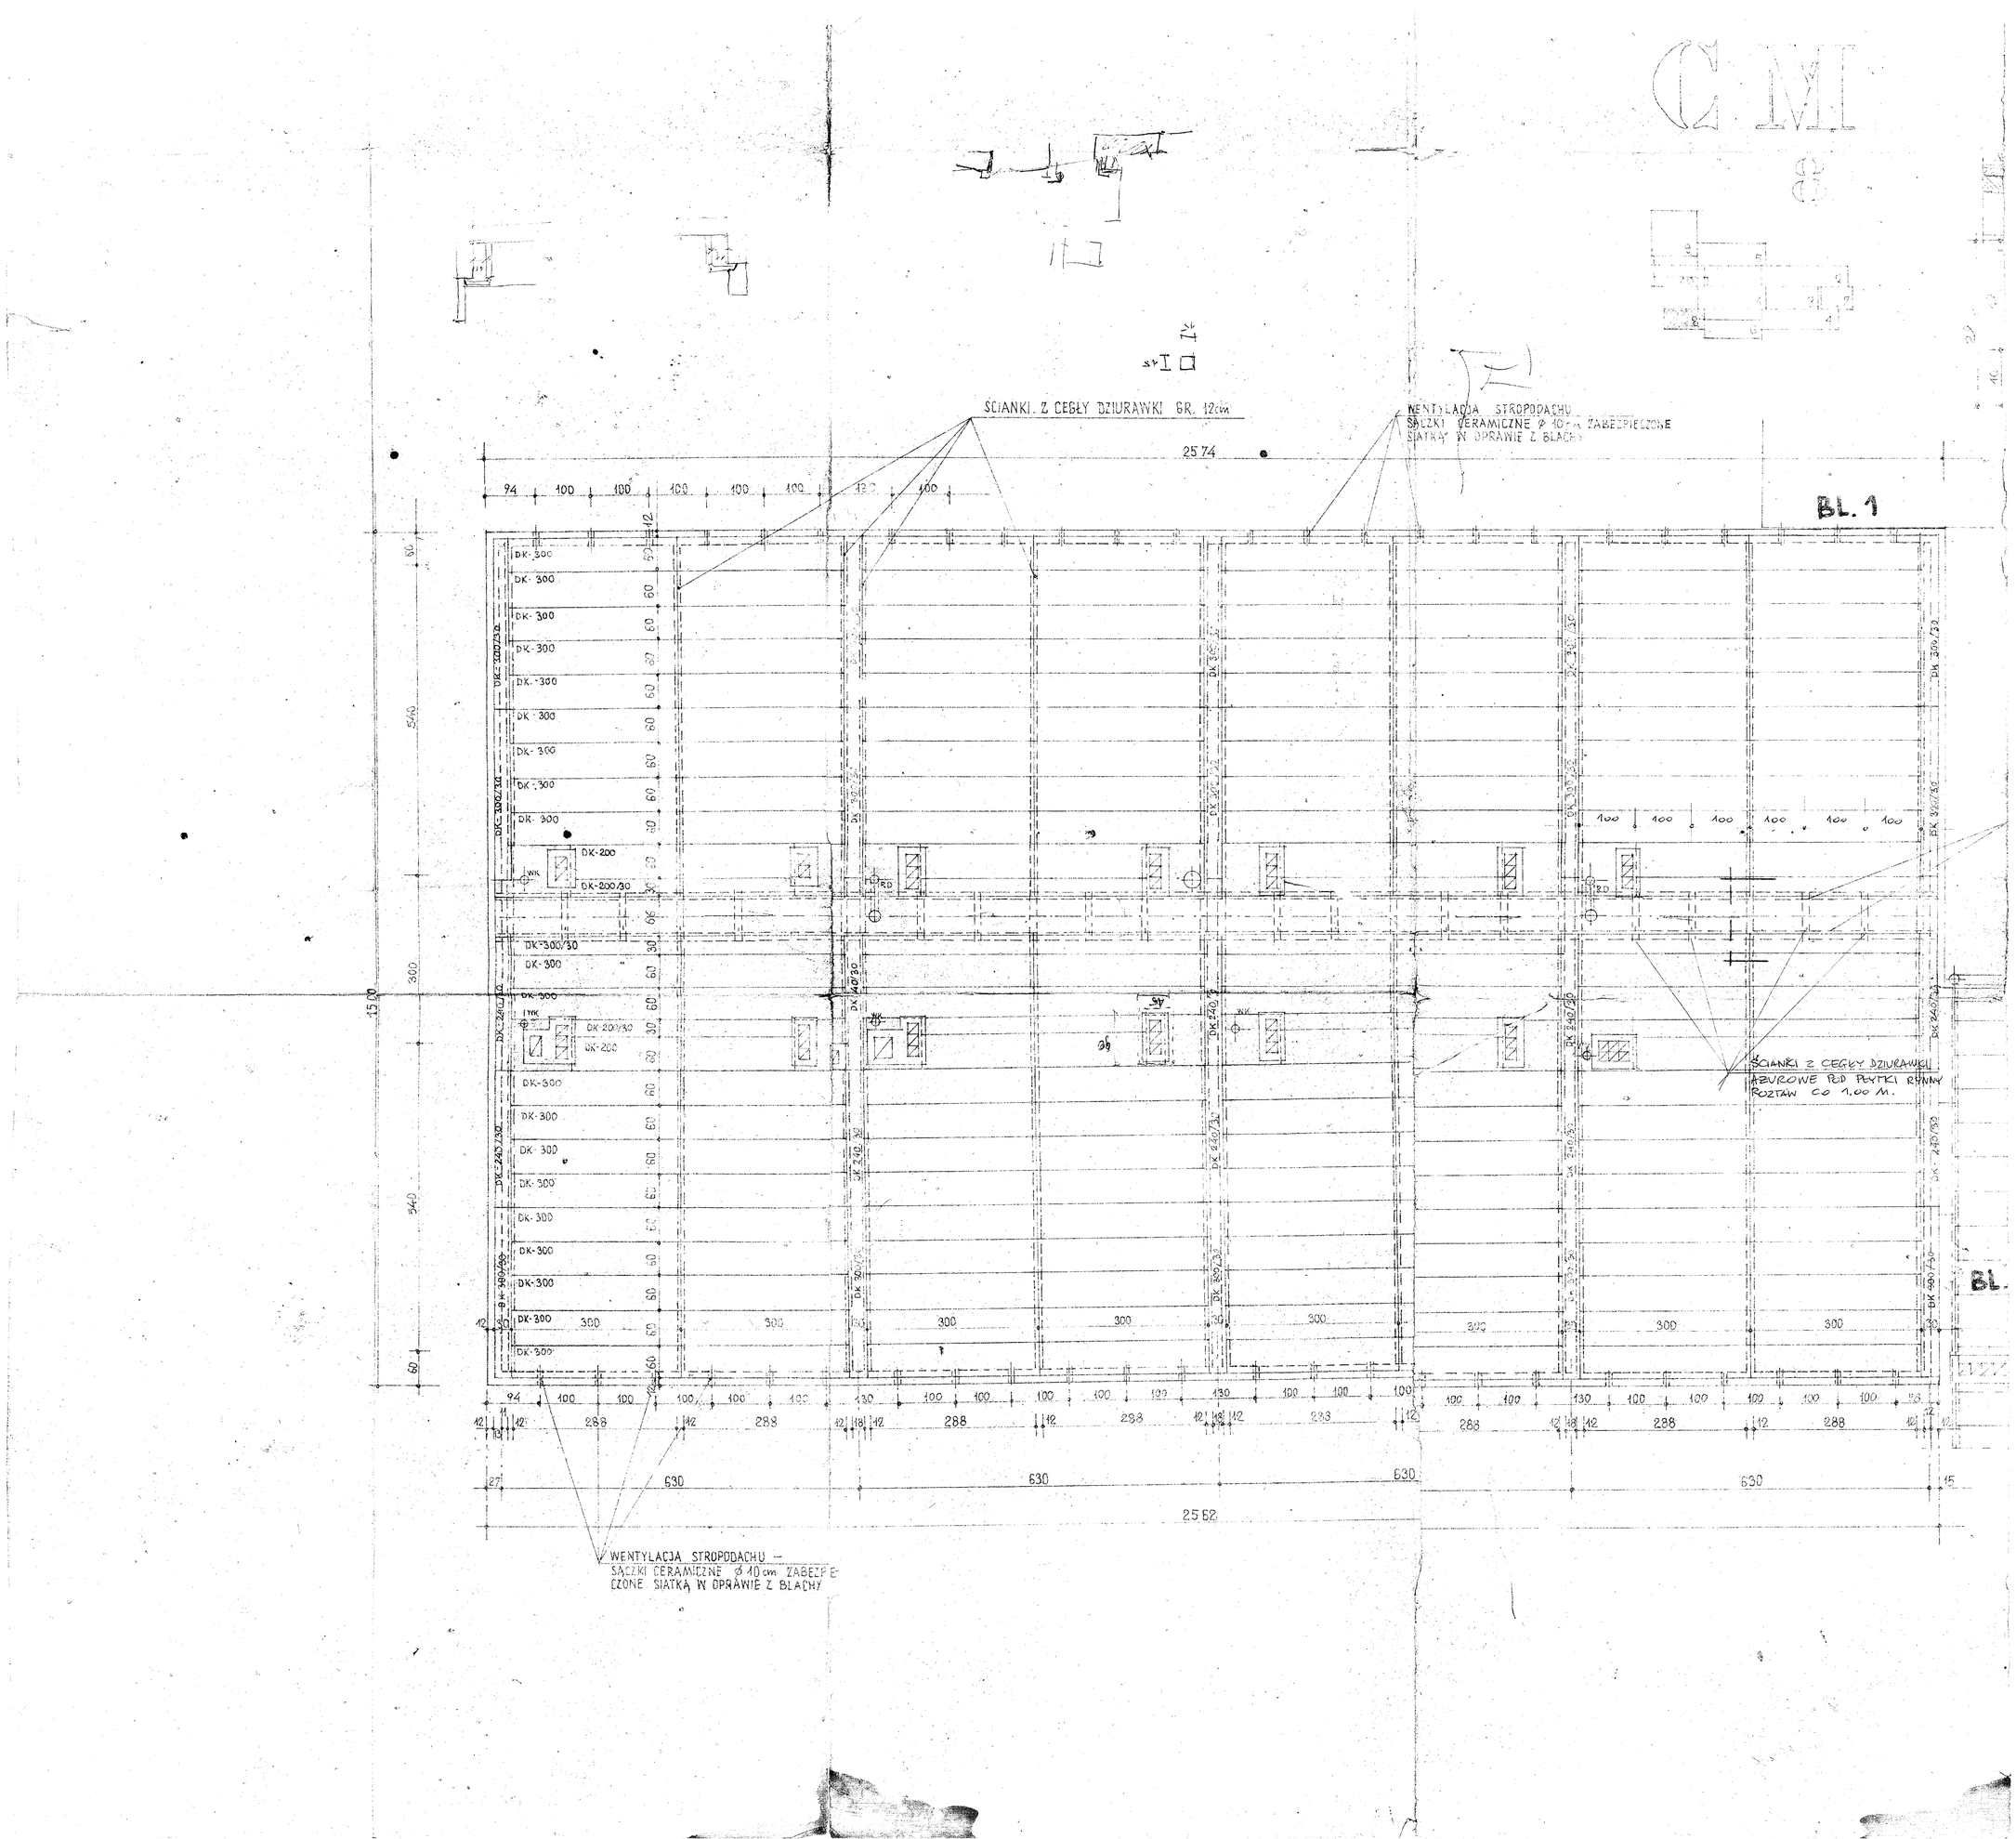

ŚCIANKI Z CEGŁY DZIURAWKI GR. 12cm
WENTYLACJA STROPODACHU
SĄCZKI CERAMICZNE Ø 10 cm ZABEZPIECZONE
SIATKĄ W OPRAWIE Z BLACHY
BL. 1
ŚCIANKI Z CEGŁY DZIURAWKI
AŻUROWE POD PŁYTKI RYNNY
ROZTAW CO 1,00 M.
WENTYLACJA STROPODACHU –
SĄCZKI CERAMICZNE Ø 10 cm ZABEZPIECZONE SIATKĄ W OPRAWIE Z BLACHY
25 74
25 62