PODWIESZONY SUFIT AKUSTYCZNY NA RUSZCIE DREWNIANYM

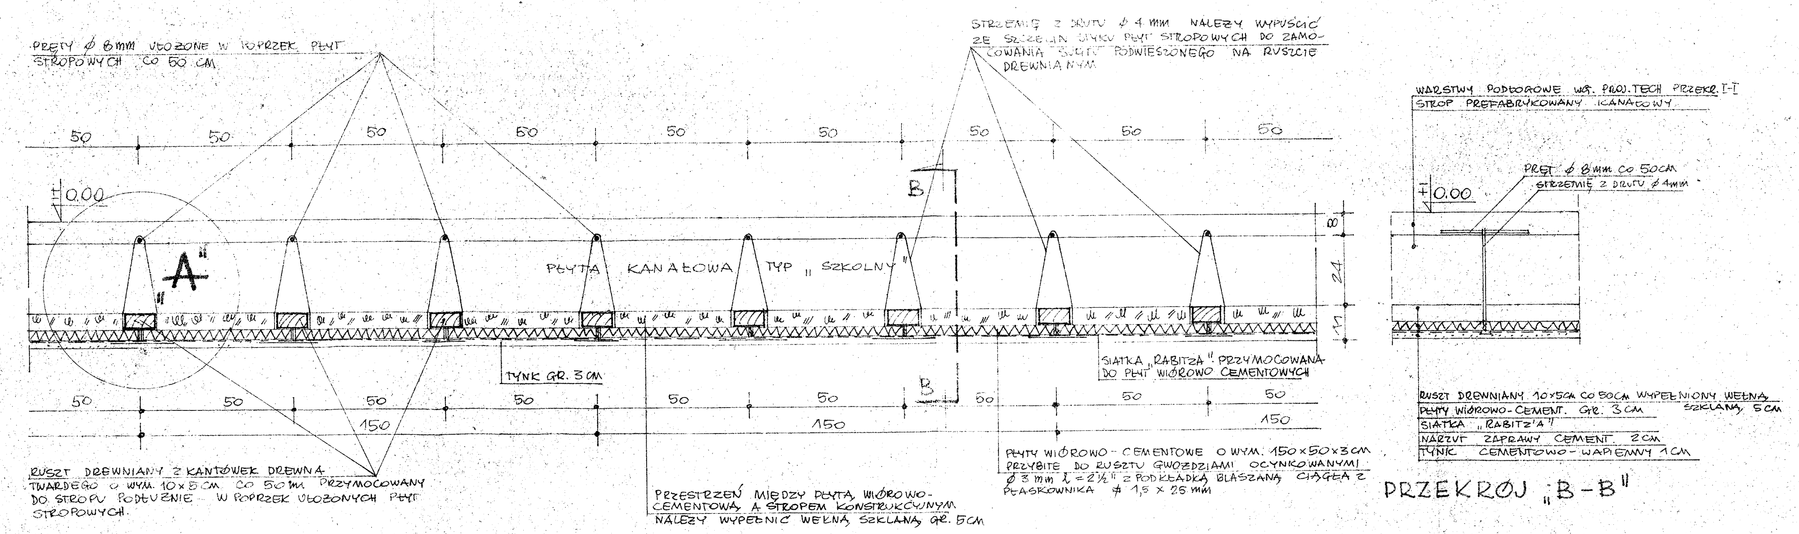

PRZEKRÓJ A-A SKALA 1:10

PRZEKRÓJ PRZEZ SUFIT PODWIESZONY W POPRZECZNYM UKŁADZIE RUSZTU DREWNIANEGO Z WIDOKIEM NA PŁYTĘ STROPOWĄ

PRZEKRÓJ „B-B"

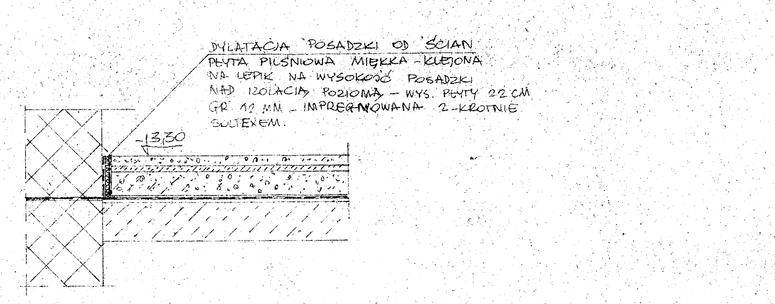

SZCZEGÓŁ DYLATACJI PODŁOGI W POM. TECH. SKALA 1:10

UWAGI

1. STROP AKUSTYCZNY NALEŻY WYKONAĆ W POM. NA NISKIM PARTERZE NR. NR. 1/1, 1/4, 1/11, 1/12.

2. IZOLACJA PODŁOGI W POM. NR. NR. 1/1, 1/4, 1/11, 1/12

WYKAZ STALI

LP	PROFIL	ILOŚĆ SZTUK	DŁUGOŚĆ 1 SZT/M	DŁUGOŚĆ OGÓŁEM W M.	CIĘŻAR W KG/MB.	CIĘŻAR OGÓŁEM/KG
1	PRĘT Ø 8 MM	300	0,30	90,0	0,395	35,55
2	PRĘT Ø 4,5 MM	300	1.20	360,0	0,125	45,00
3	PŁASKOWNIK 15x25 MM	64	6,00	384,0	0,294	112,90
					RAZEM	193,45 KG

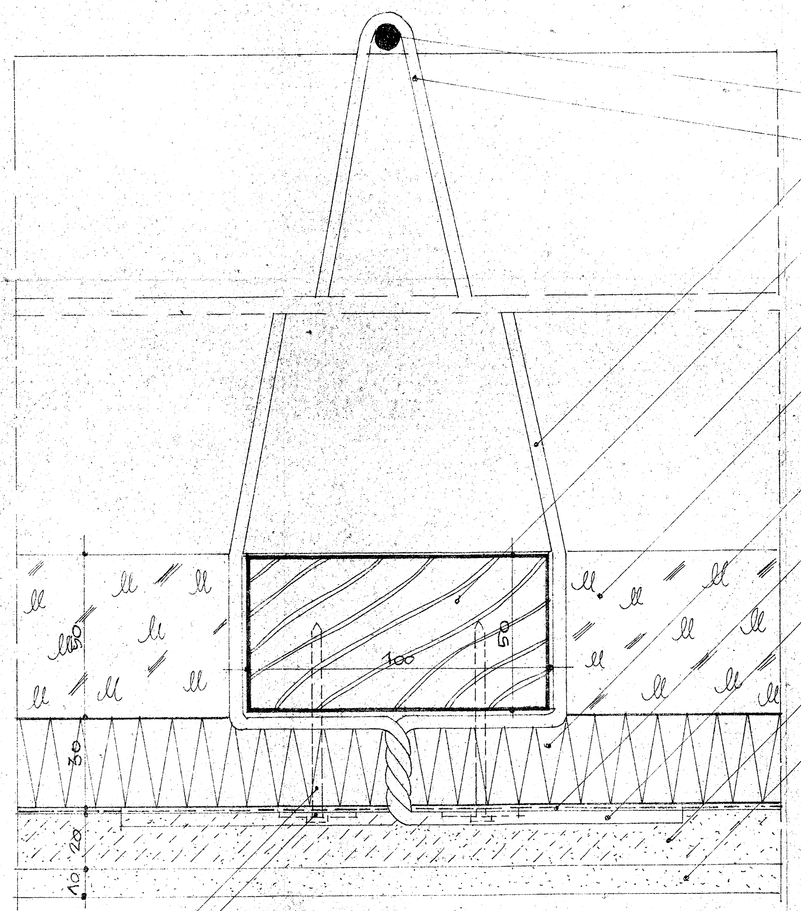

SZCZEGÓŁ „A" SKALA 1:1

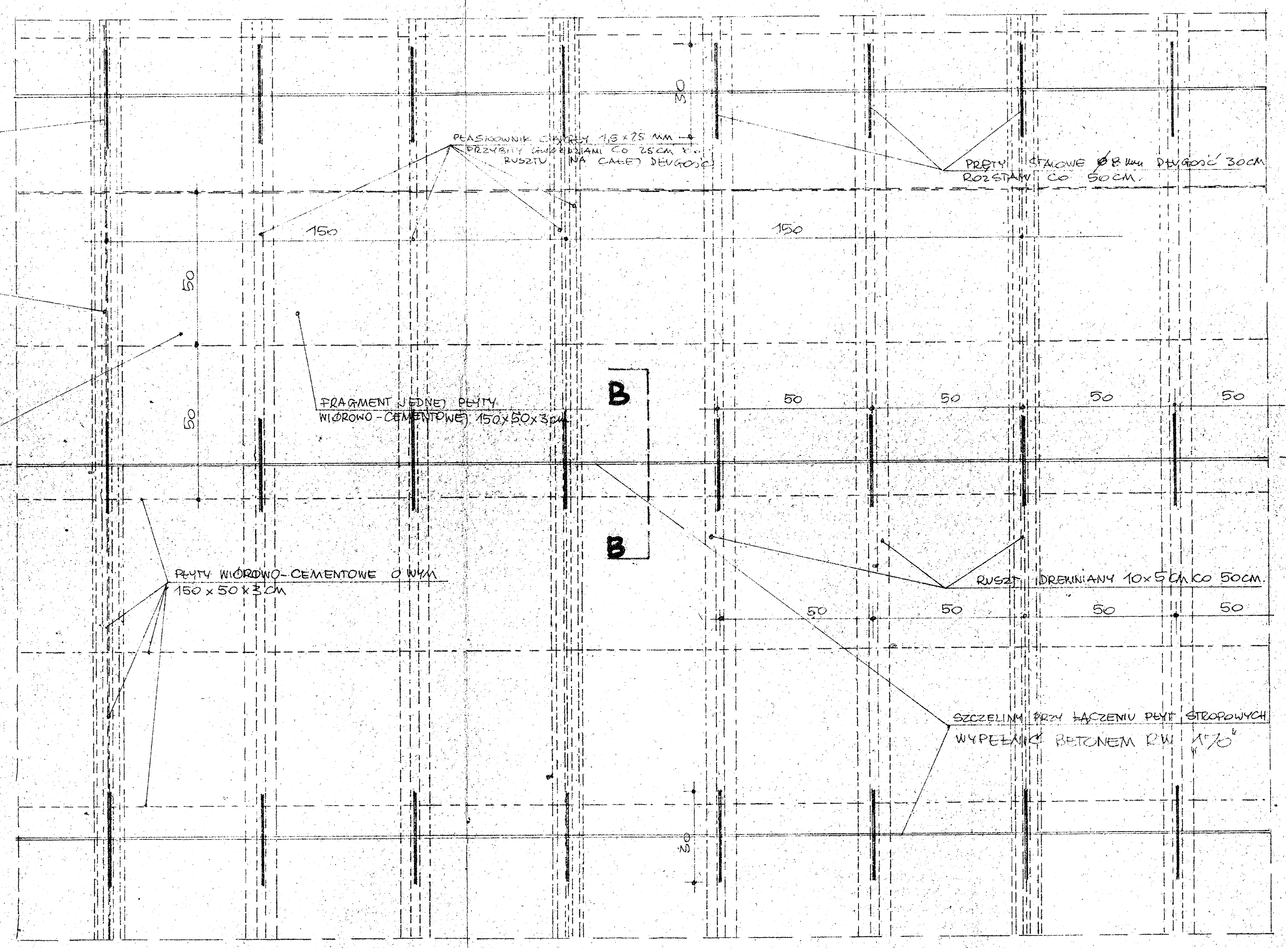

FRAGMENT PŁYT STROPOWYCH /WIDOK Z GÓRY/ Z POKAZANIEM RUSZTU DREWNIANEGO, SKALA 1:10

CENTRUM MEDYCYNY DOŚWIADCZALNEJ I KLINICZNEJ PAN
BUD. NR 16 - ADMINISTRACJA 16
PROJEKT TECHNICZNY
DETAL STROPU AKUSTYCZNEGO WA-XIX/91
1:10,11

MA. E. BIELOBRATEK
ING. J. ZELAZNICKI PA-2
XII-72 r.