DRZWI STALOWE D-2 Z KRATĄ K-2

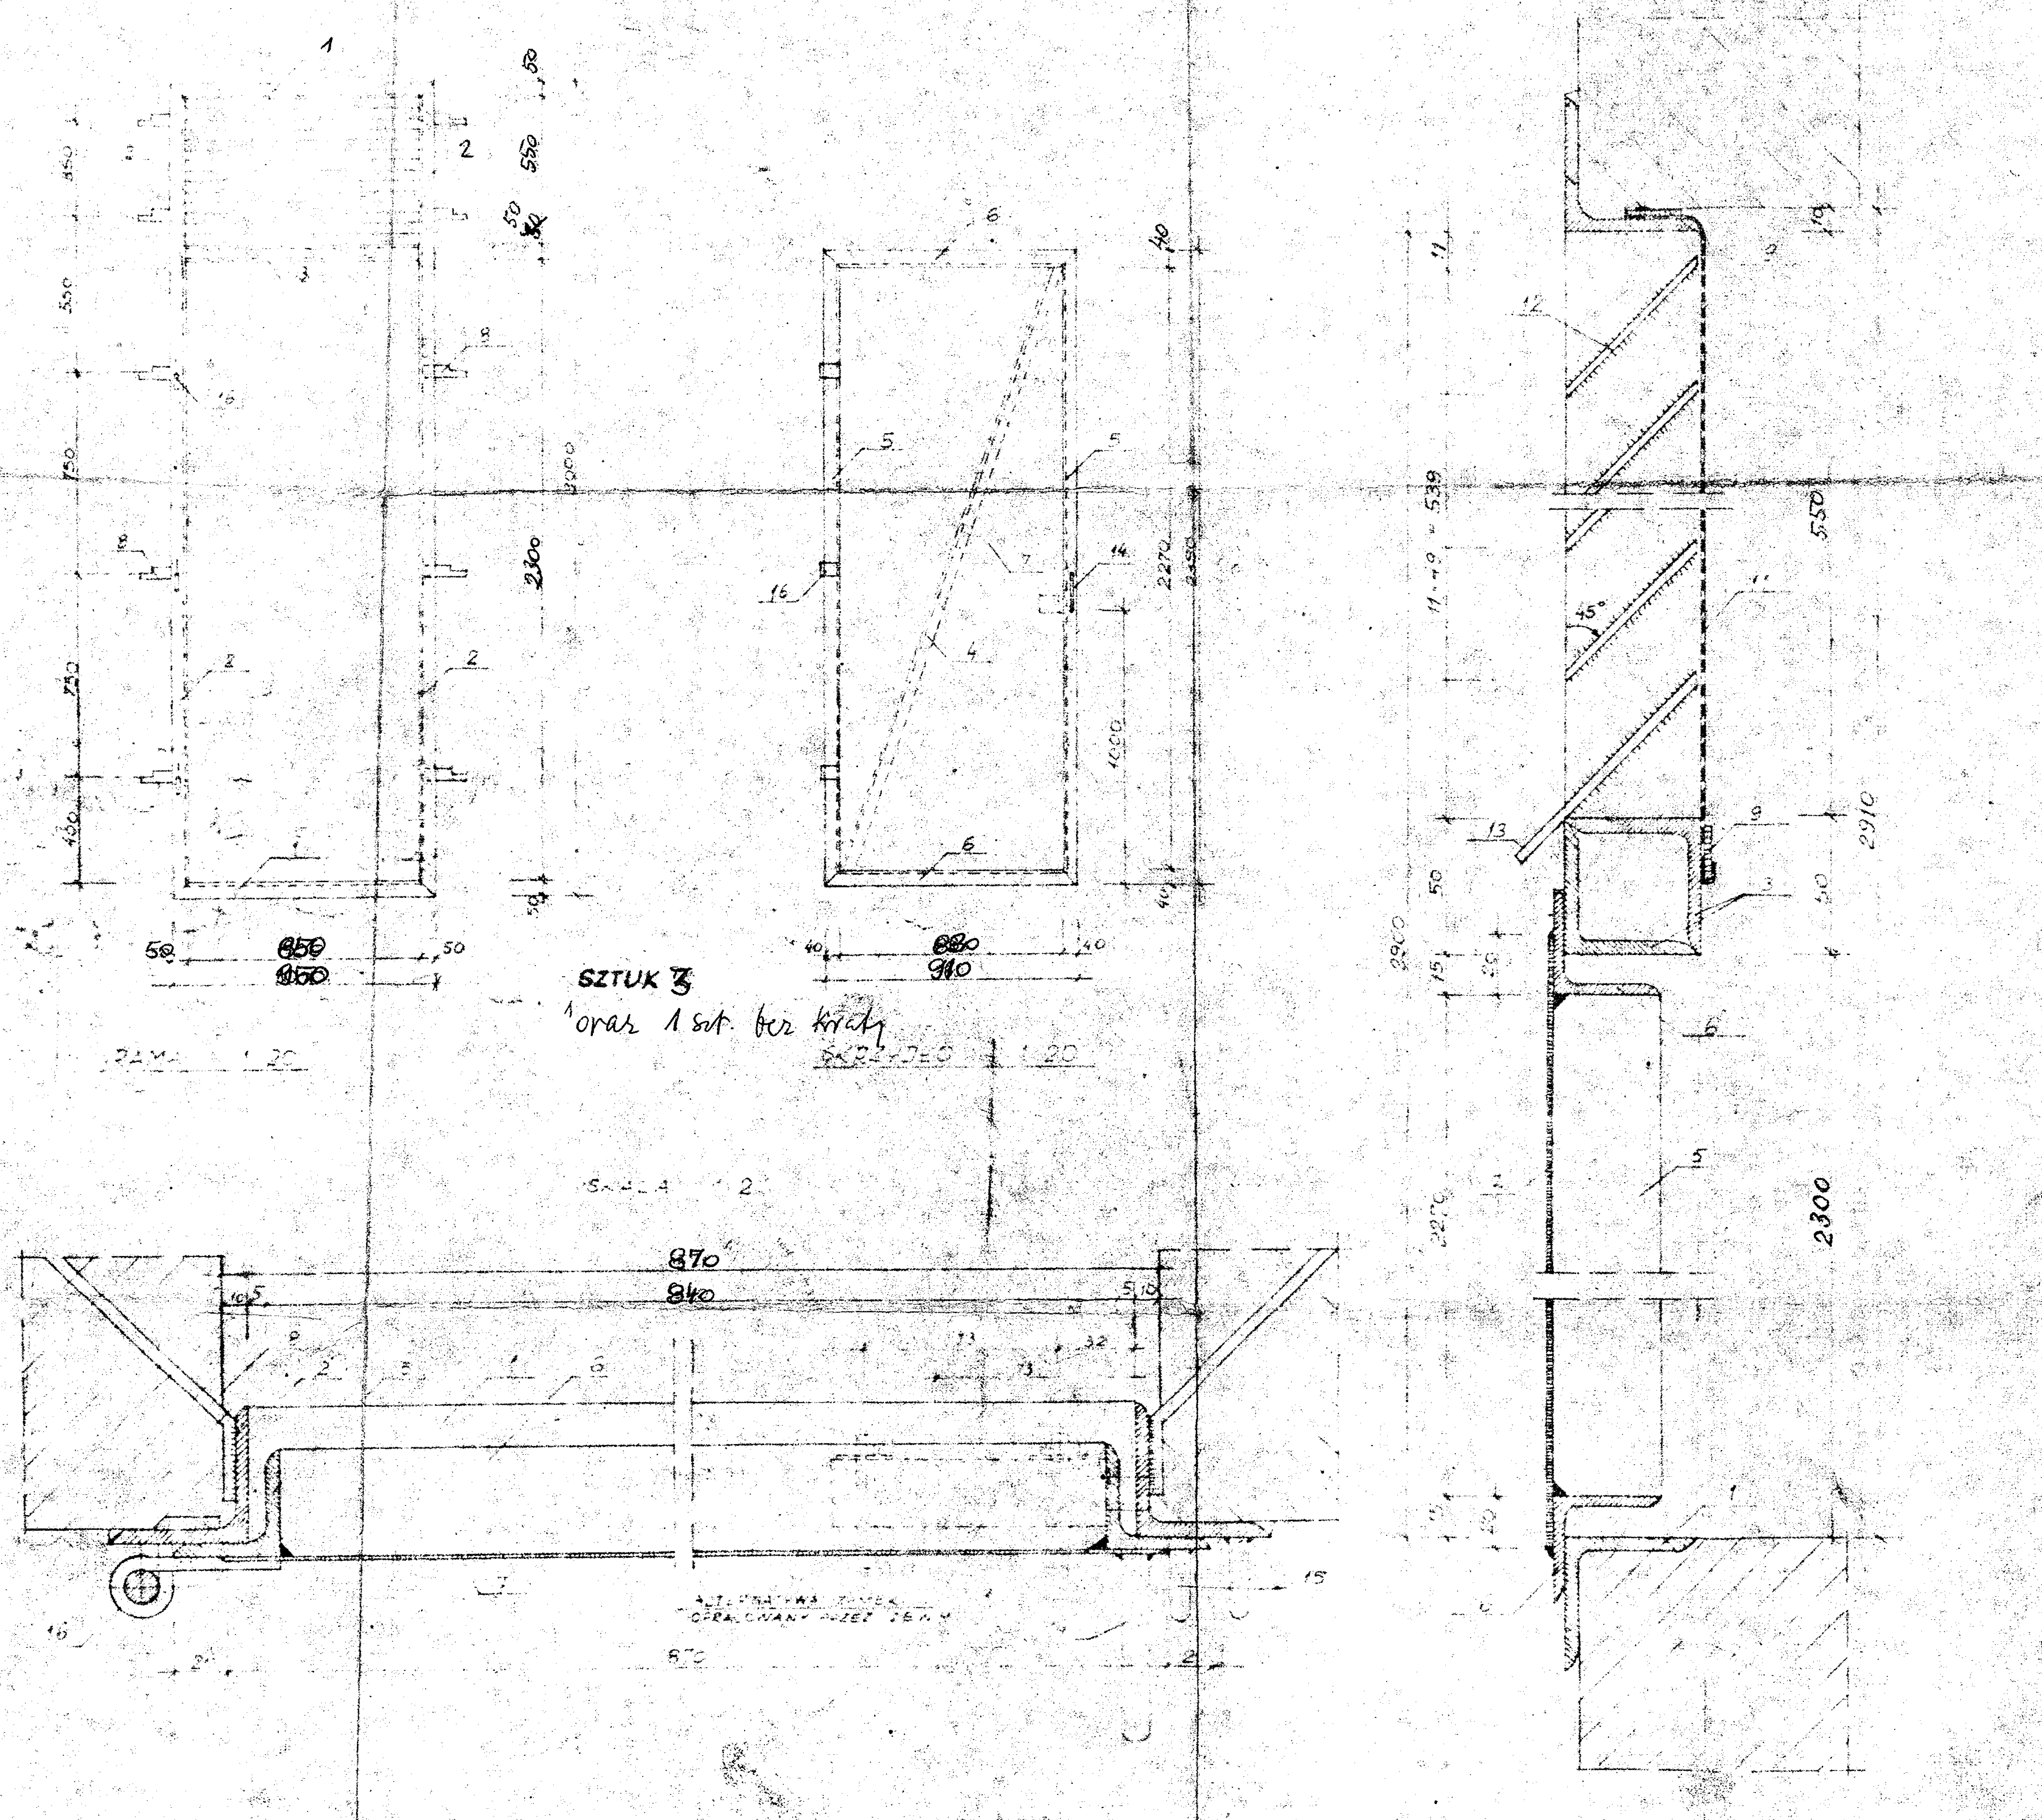
SZTUK 3
oraz 1 szt. bez kraty
RAMA 1:20
SKRZYDŁO 1:20
SKALA 1:2
850
950
880
910
870
840
2300
2270
2910
550
11×49 = 539
45°

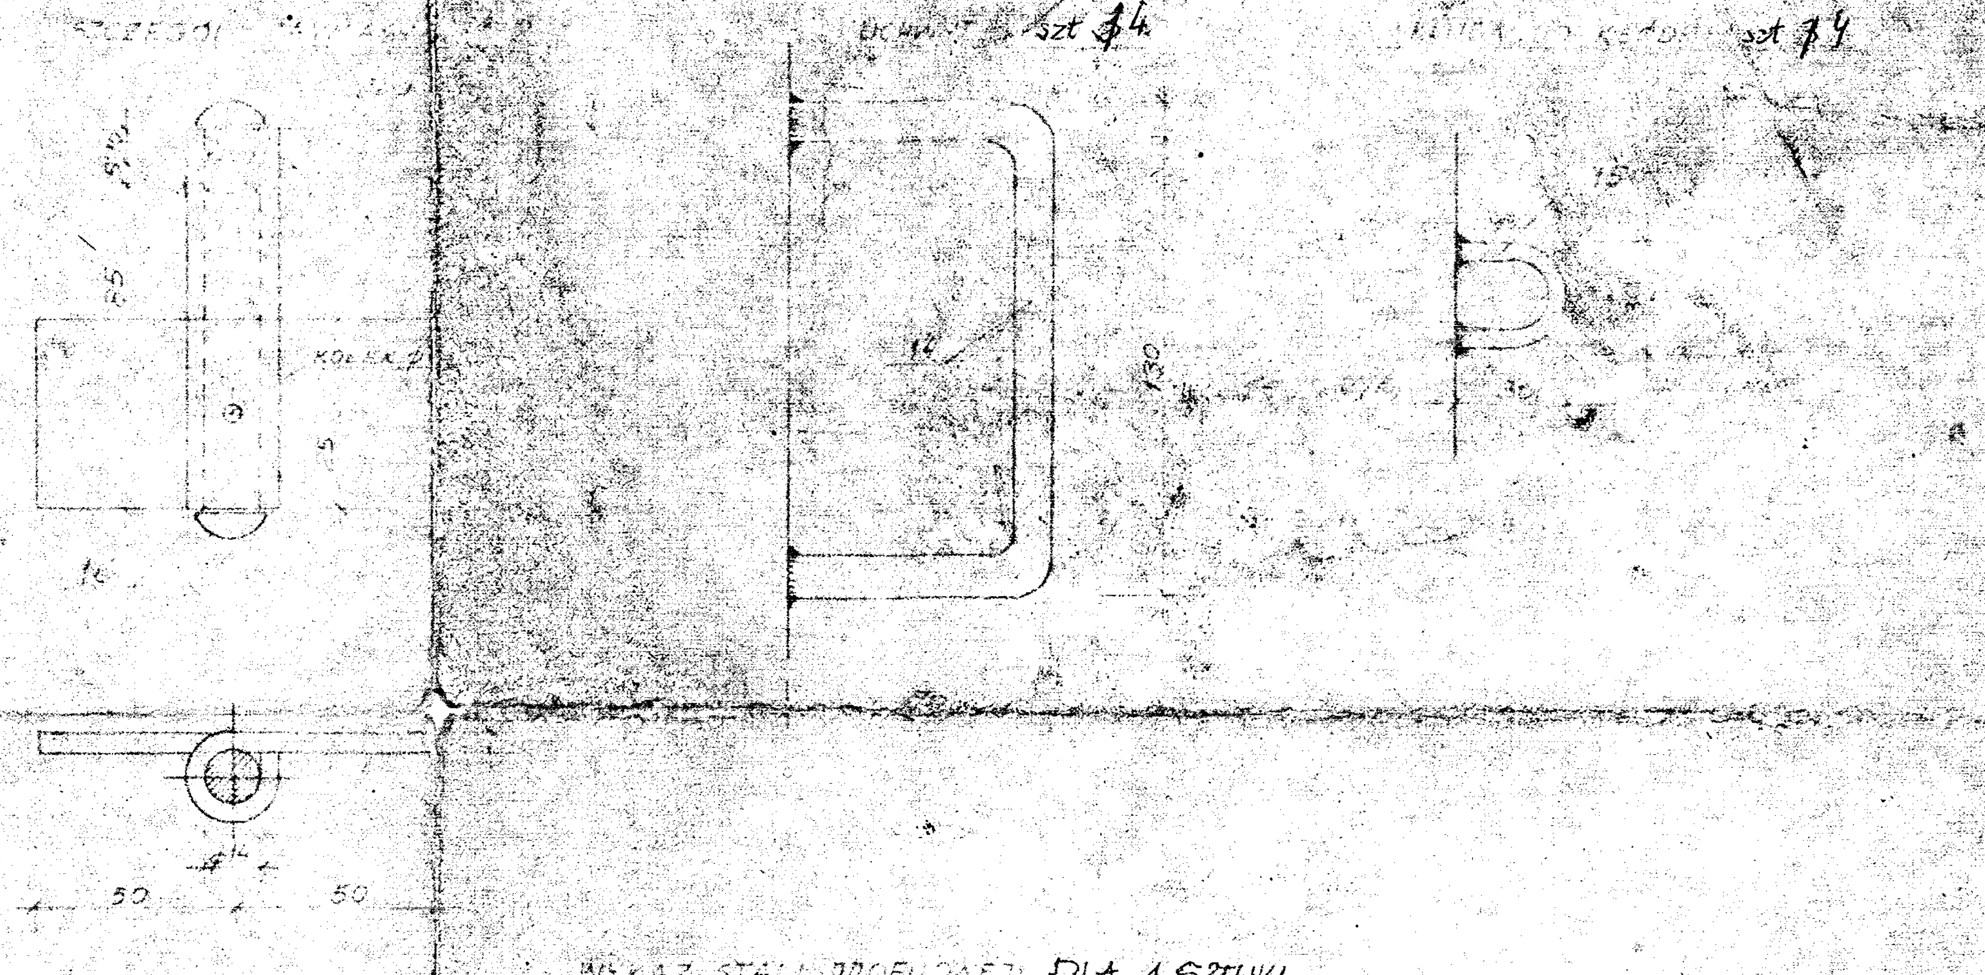
UCHWYT szt 4
szt 4

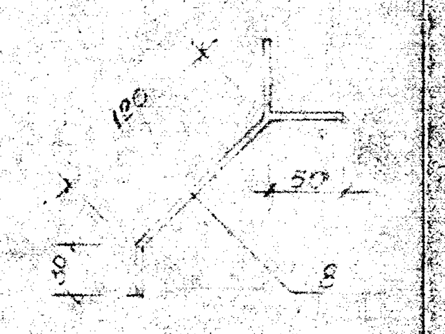

WYKAZ STALI PROFILOWEJ DLA 1 SZTUKI

L. p.	WYSZCZEGÓLNIENIE	DŁUGOŚĆ	ILOŚĆ SZTUK	DŁUGOŚĆ ŁĄCZNA	CIĘŻAR	CIĘŻAR CAŁKOWITY
		mm		m		kG
1	L 50×50×5	950	2	1.90	3.75	7.12
2	L 50×50×5	3000	2	6.00	3.75	22.50
3	L 50×50×5	850	2	1.70	3.75	6.37
4	L 40×40×5	2400	1	2.40	2.97	7.13
5	L 40×40×5	2350	2	4.70	2.97	13.96
6	L 40×40×5	910	2	1.82	2.97	5.41
7	BLACHA STALOWA 2mm 2310×870		1	2.01m²	15.70	31.56
8	⌀ 50×5	200	10	2.00	1.96	3.92
9	⌀ 16×2	850	2	1.70	0.251	0.43
10	⌀ 16×2	550	2	1.10	0.251	0.28
11	SIATKA 10×10×1, 300×600		1	0.54m²	1.50	0.81
12	⌀ 70×3	850	11	9.35	1.65	15.43
13	⌀ 90×3	850	1	0.85	2.12	1.80
14	⌀ 10	270	1	0.27	0.62	0.17
15	⌀ 6	80	2	0.16	0.222	0.04
16	ZAWIASY		3		0.20	0.60
					RAZEM kG	117.53

UWAGI:
1. BLACHĘ Poz 7 SPAWAĆ SZWEM CIĄGŁYM.
2. KĄTOWNIK Poz 4 MONTOWAĆ PO ZAMOCOWANIU BLACHY
3. KLUBY DO KŁÓDKI ZAMOCOWAĆ POD UCHWYTEM.

48453

Adaptowano dla Centrum Medycyny PAN

WARSZAWA
AKADEMIA MEDYCZNA „BLOK D"

szt. 3

D2