DRZWI STALOWE D-1 Z KRATĄ K-1

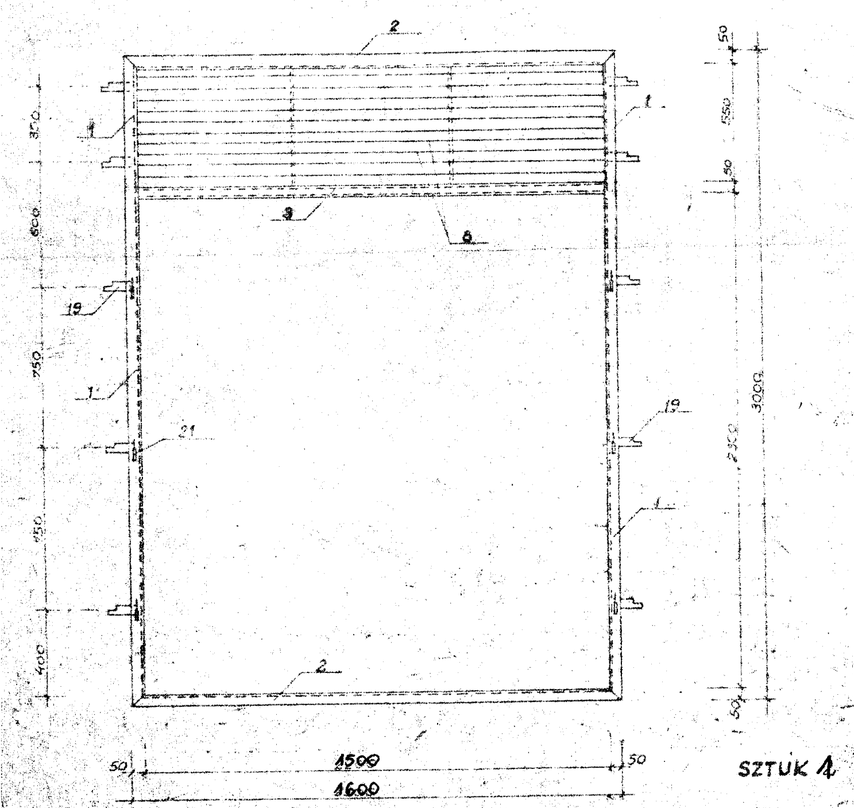

RAMA 1:20

SZTUK 4

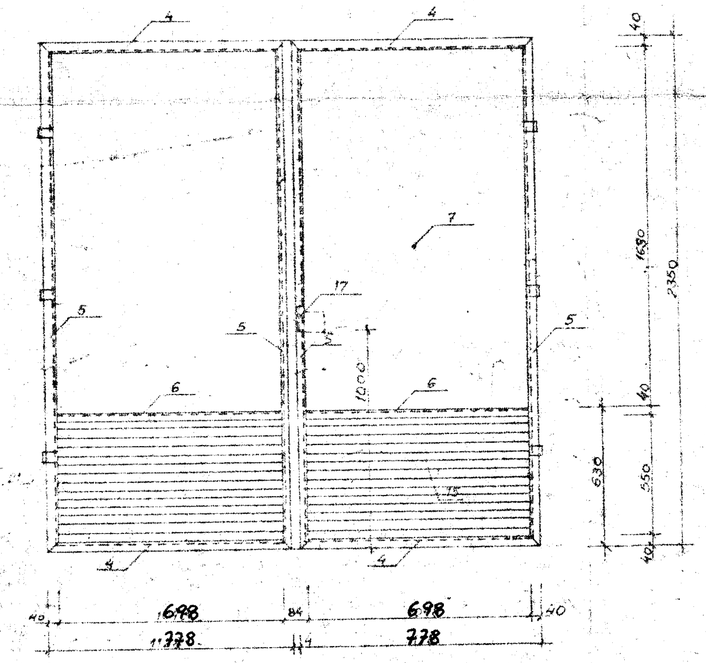

SKRZYDŁA 1:20

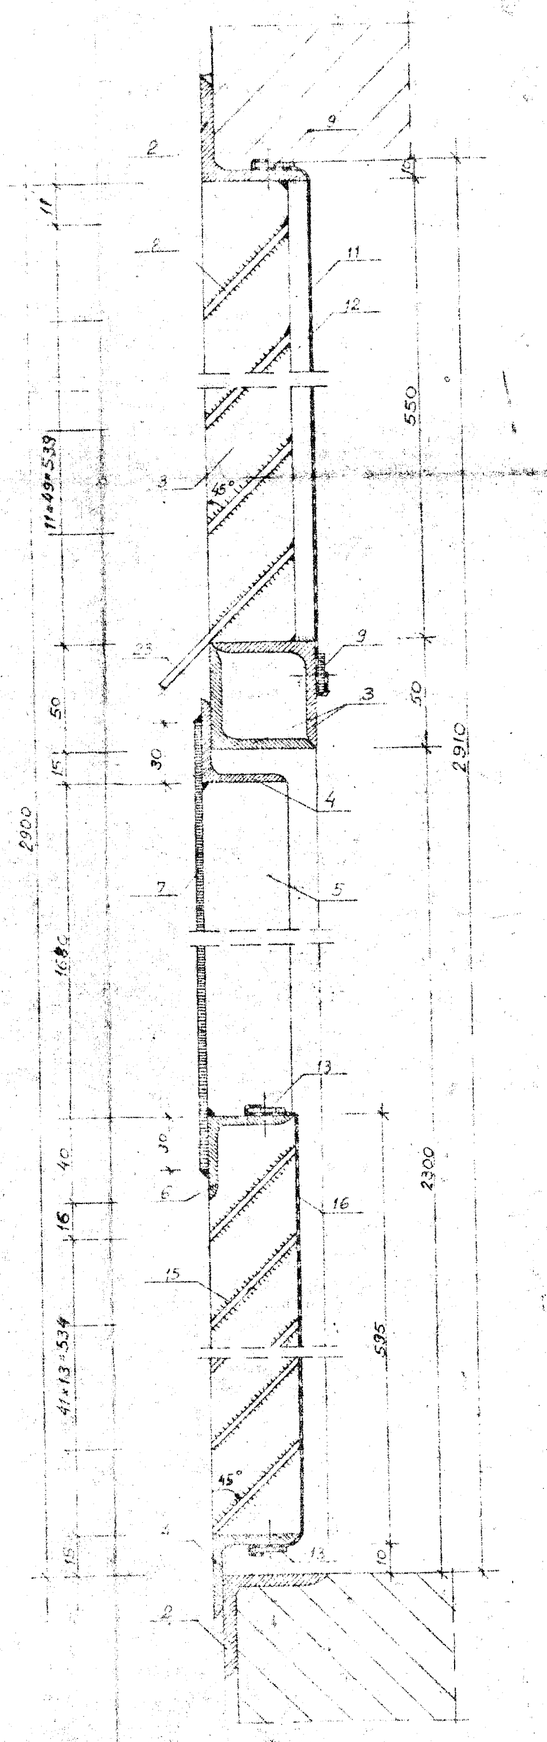

SZCZEGÓŁ ZASUWY 1:2

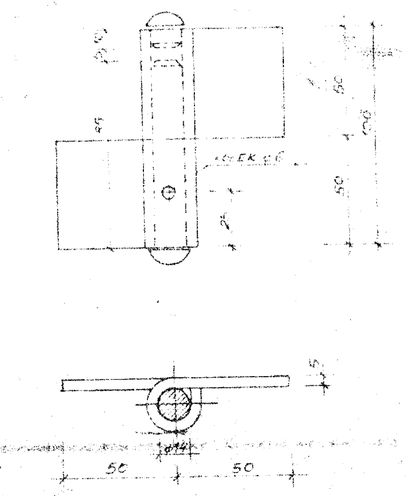

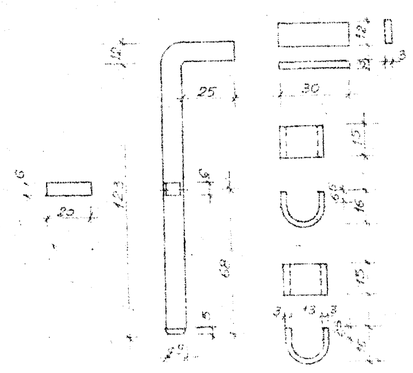

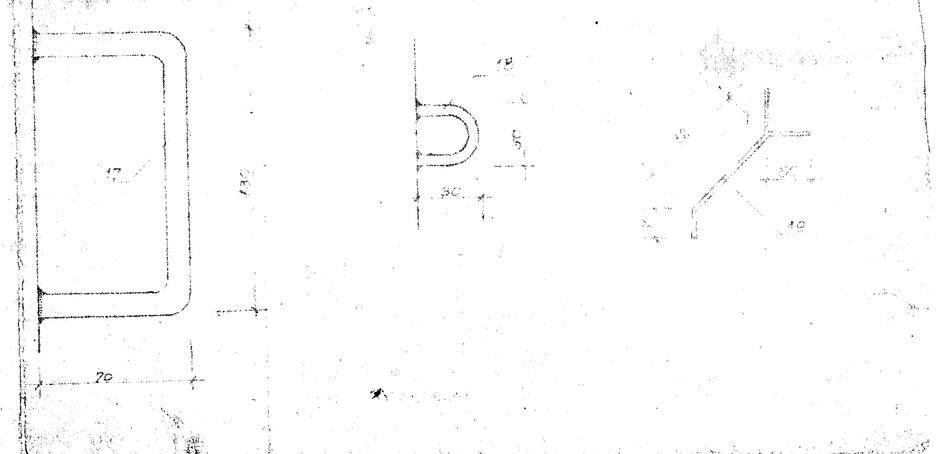

WYKAZ STALI PROFILOWEJ DLA 1 SZTUKI

Lp	WYSZCZEGÓLNIENIE	DŁUGOŚĆ 1 SZTUK mm	ILOŚĆ SZTUK	DŁUGOŚĆ CAŁKOWITA m	CIĘŻAR 1 m kG	CIĘŻAR CAŁKOWITY kG
1	L 50×50×5	3000	2	6.00	3.75	22.50
2	L 50×50×5	1600	4	6.40	3.75	24.00
3	L 50×50×5	1500	2	3.00	3.75	11.25
4	L 40×40×5	778	4	3.11	2.97	9.24
5	L 40×40×5	2350	4	9.40	2.97	27.92
6	L 40×40×5	698	2	1.40	2.97	4.16
7	BLACHA STALOWA 2mm 1170×1740		2	1.30 m²	15.70	20.41
8	⌀ 60×3	1500	10	15.00	1.41	21.15
9	⌀ 18×2	1500	2	3.00	0.251	0.75
10	⌀ 16×2	600	2	1.20	0.241	0.29
11	SIATKA 10×10×1 (OCZKO 600×2350		1	1.5 m²	1.50	2.25
12	⌀ 10	550	2	1.10	0.617	0.68
13	⌀ 18×2	750	2	1.50	0.251	0.38
14	⌀ 18×2	600	2	1.20	0.61	0.29
15	⌀ 60×3	698	13	9.07	1.41	12.79
16	SIATKA 10×10×1 (OCZKO 1100		2	1.2 m²	1.50	1.98
17	⌀ 10	270	1	0.27	0.617	0.17
18	⌀ 6	80	2	0.16	0.22	0.04
19	⌀ 50×5	200	10	2.00	9.36	2.50
20	ZAWIAS KOMPL.		2 szt.		0.20	0.40
21	ZATRZASK		6		0.10	0.60
22	⌀ 10×6	230	1	0.23	0.44	0.10
23	E 30×3	1500	1	1.50	2.11	3.18
				SUMA		242.80

UWAGI:
1. ELEMENT POZ 7 SPAWAĆ SZWEM CIĄGŁYM
2. ZASUWY POZ 20 MOCOWAĆ DO LEWEGO SKRZYDŁA
3. USZY MOCUJĄCE DO PRAWEGO SKRZYDŁA
4. OTWÓR NA KLUCZ MOCOWAĆ PO MONTAŻU

Adaptowano dla Centrum Medycyny PAN

AKADEMIA MEDYCZNA BLOK "D"

skl. A
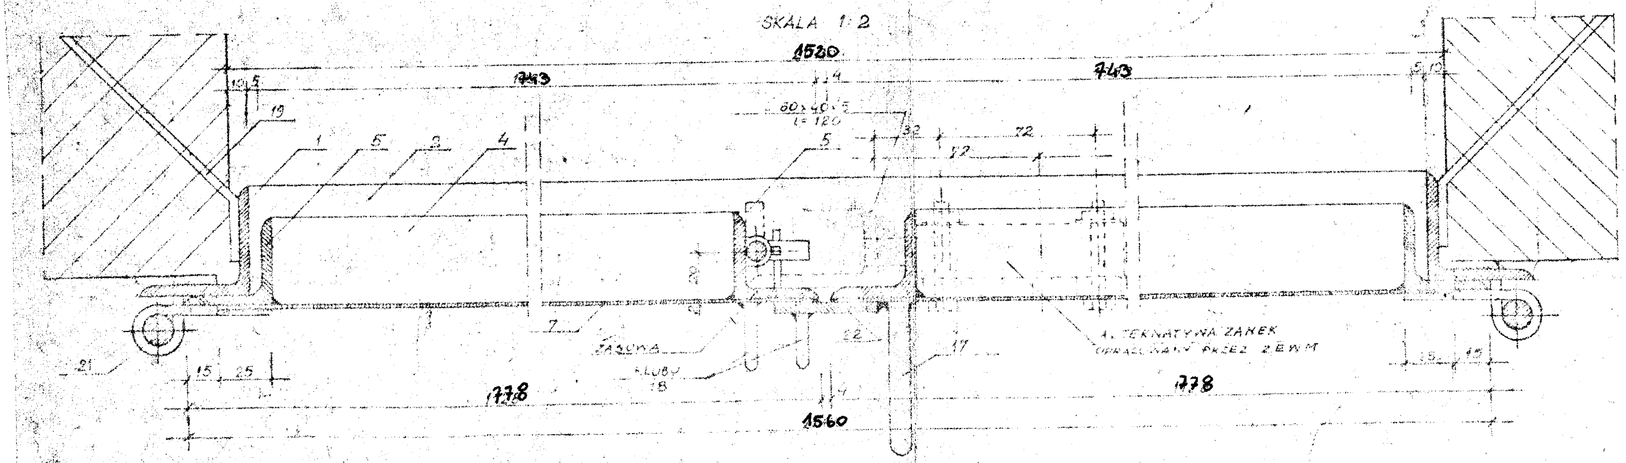
D1