


ORIENTACJA

LEGENDA:

- BUDYNKI ISTNIEJACE
- " - PROJEKTOWANE
- " - DO ROZBIÓRKI

- BUD.1
- 4 ZAKŁADY TEORETYCZNE
 - 6 ZAKŁADY TEORETYCZNE
 - 8 DYREKCJA I INFORMACJA NAUKOWA
 - 9 ADMINISTRACJA
 - 10 ZWIĘŻETARNIA
 - 11 BLOK INSTALACYJNY CENTRALNA
 - 13 STACJA TRAFÓ
 - L BUDYNEK INSTALACYJNY
 - S PORTIERNIA
 - 12 ŁĄCZNIK
 - 14 SMIETNIK
- BUD.2
- 12 BUD. ENERGETYCZNY
 - 14 BUD. ENERGETYCZNY - STACJA TRAFÓ

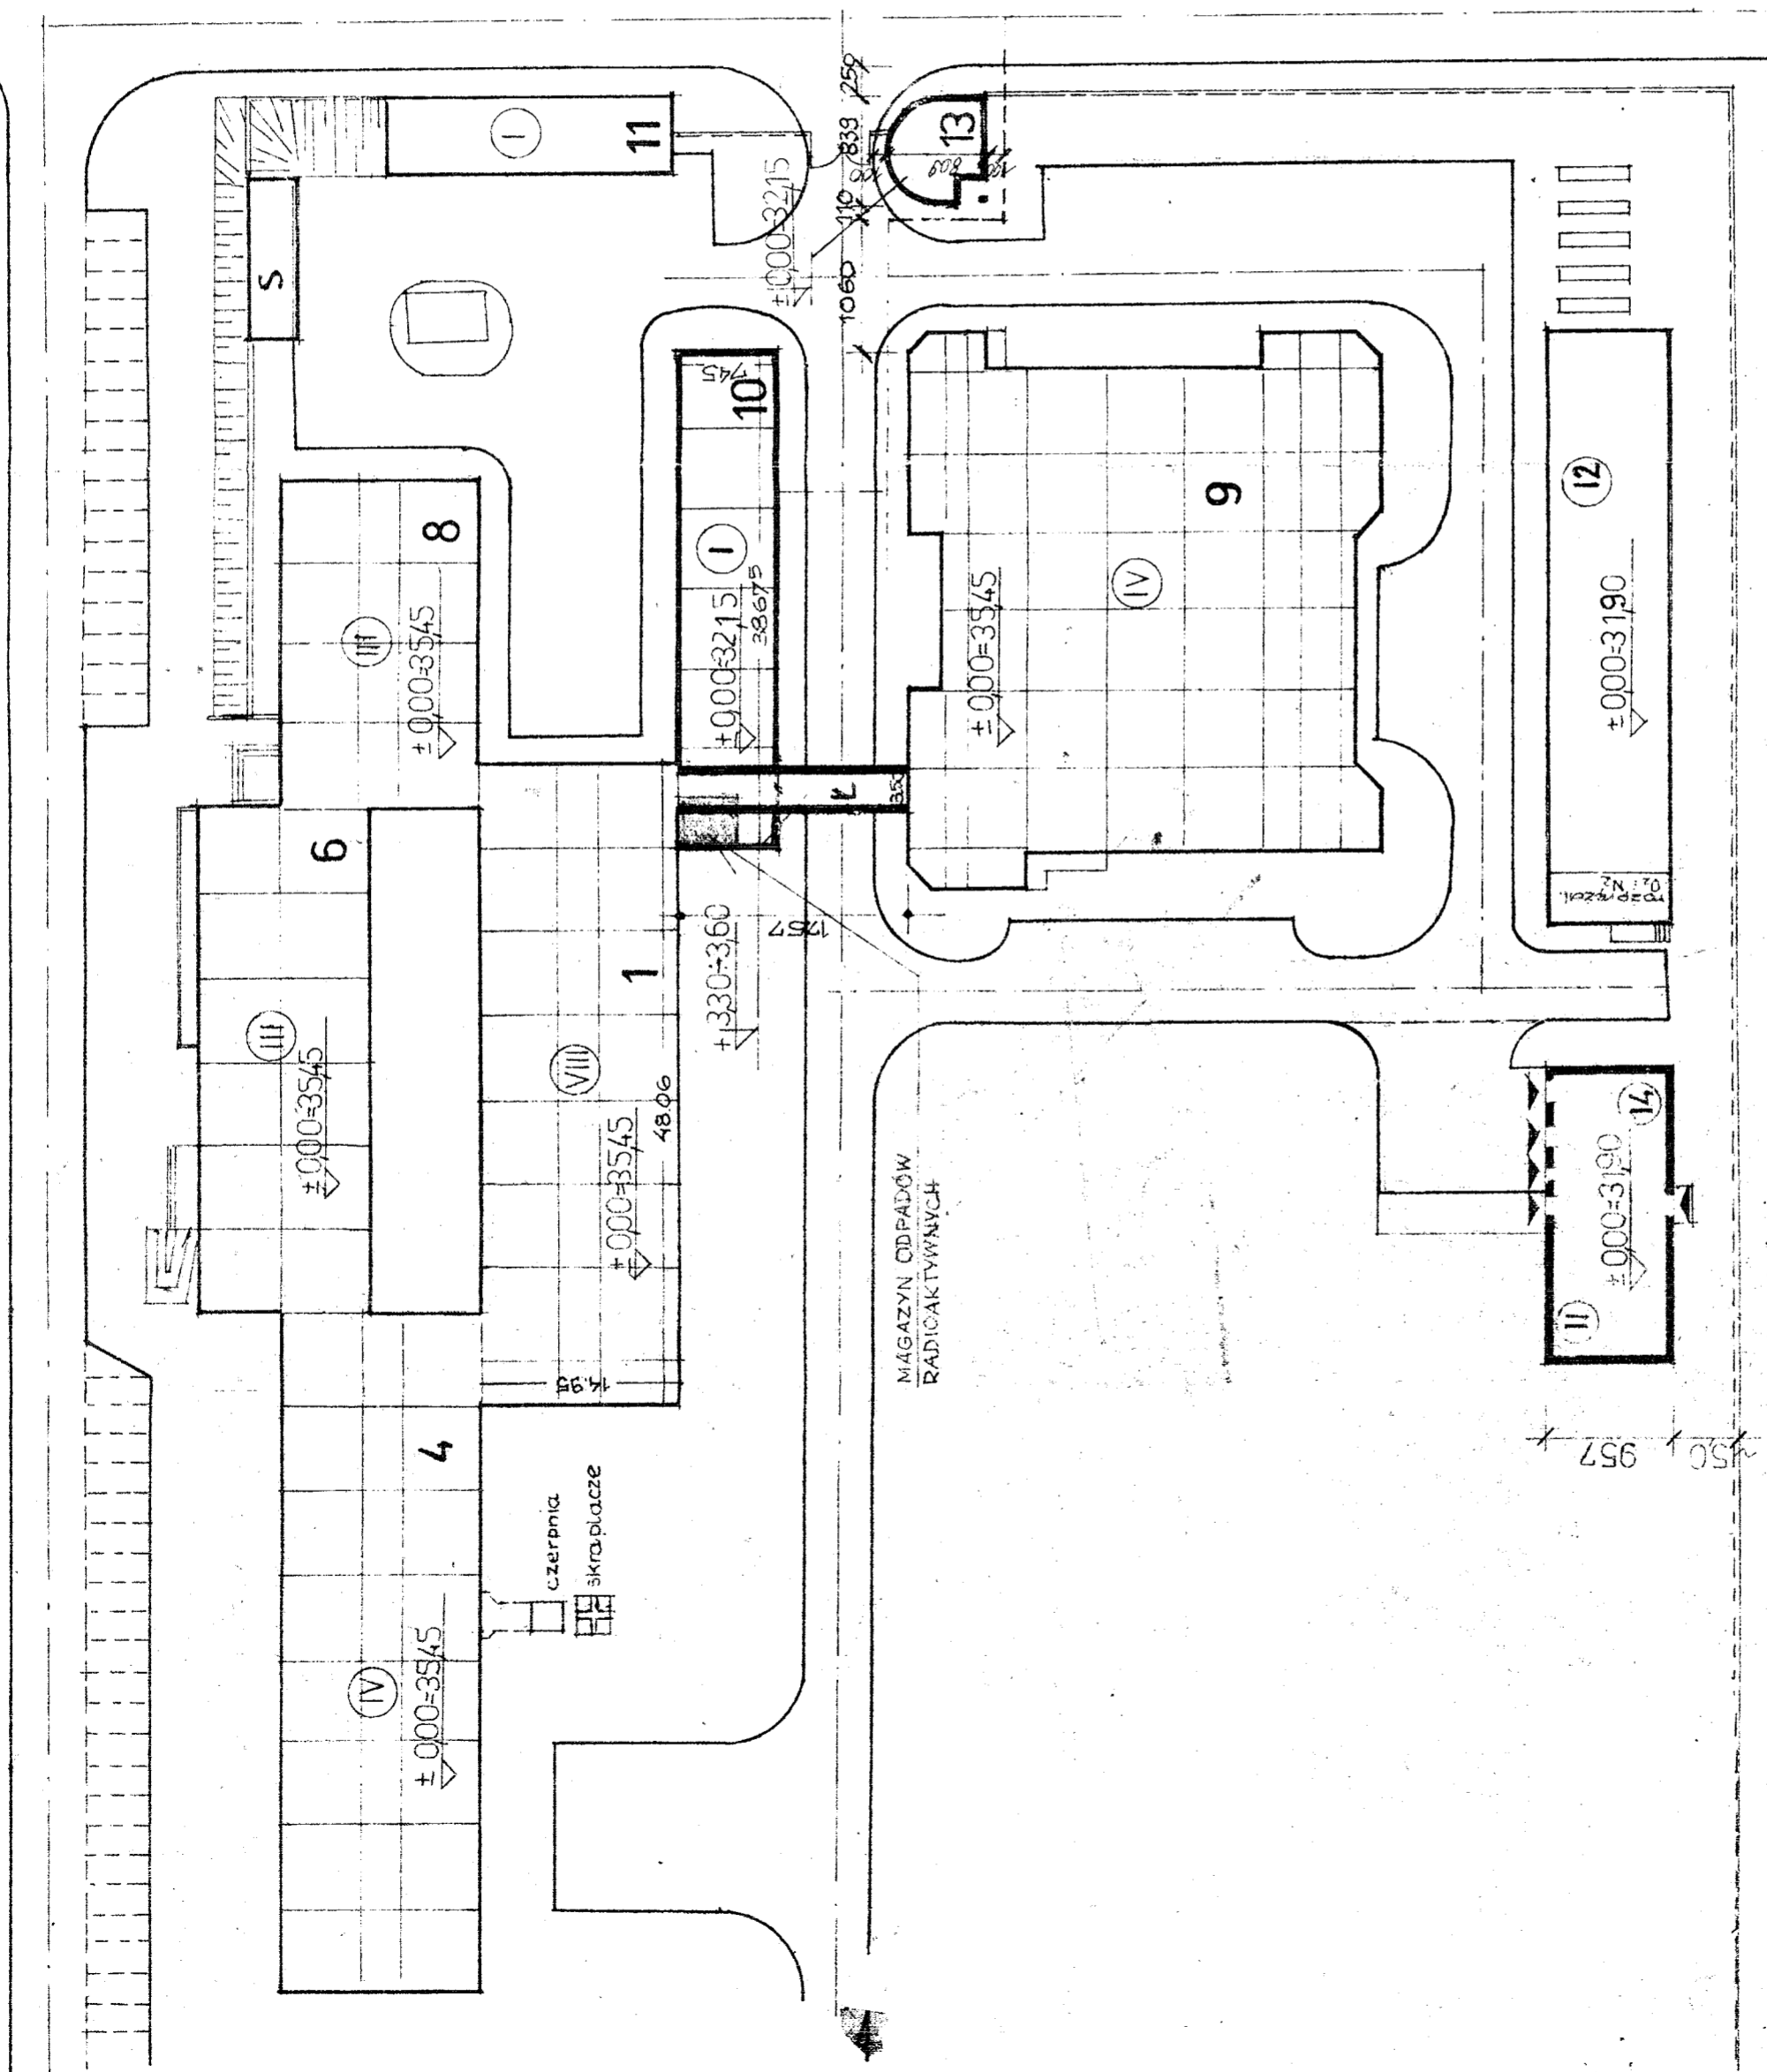

2221 - 100

CENTRUM MEDYCYNY DOŚWIADCZALNEJ I KLINICZNEJ D/BA/56/93
 mgr inż. arch. Ebiełobradek
 R Rybicka
 mgr inż. StDec.
 BUDYNEK NR.1
 SYTUACJA
 PTJ
 1:500
 08.93
 1/25