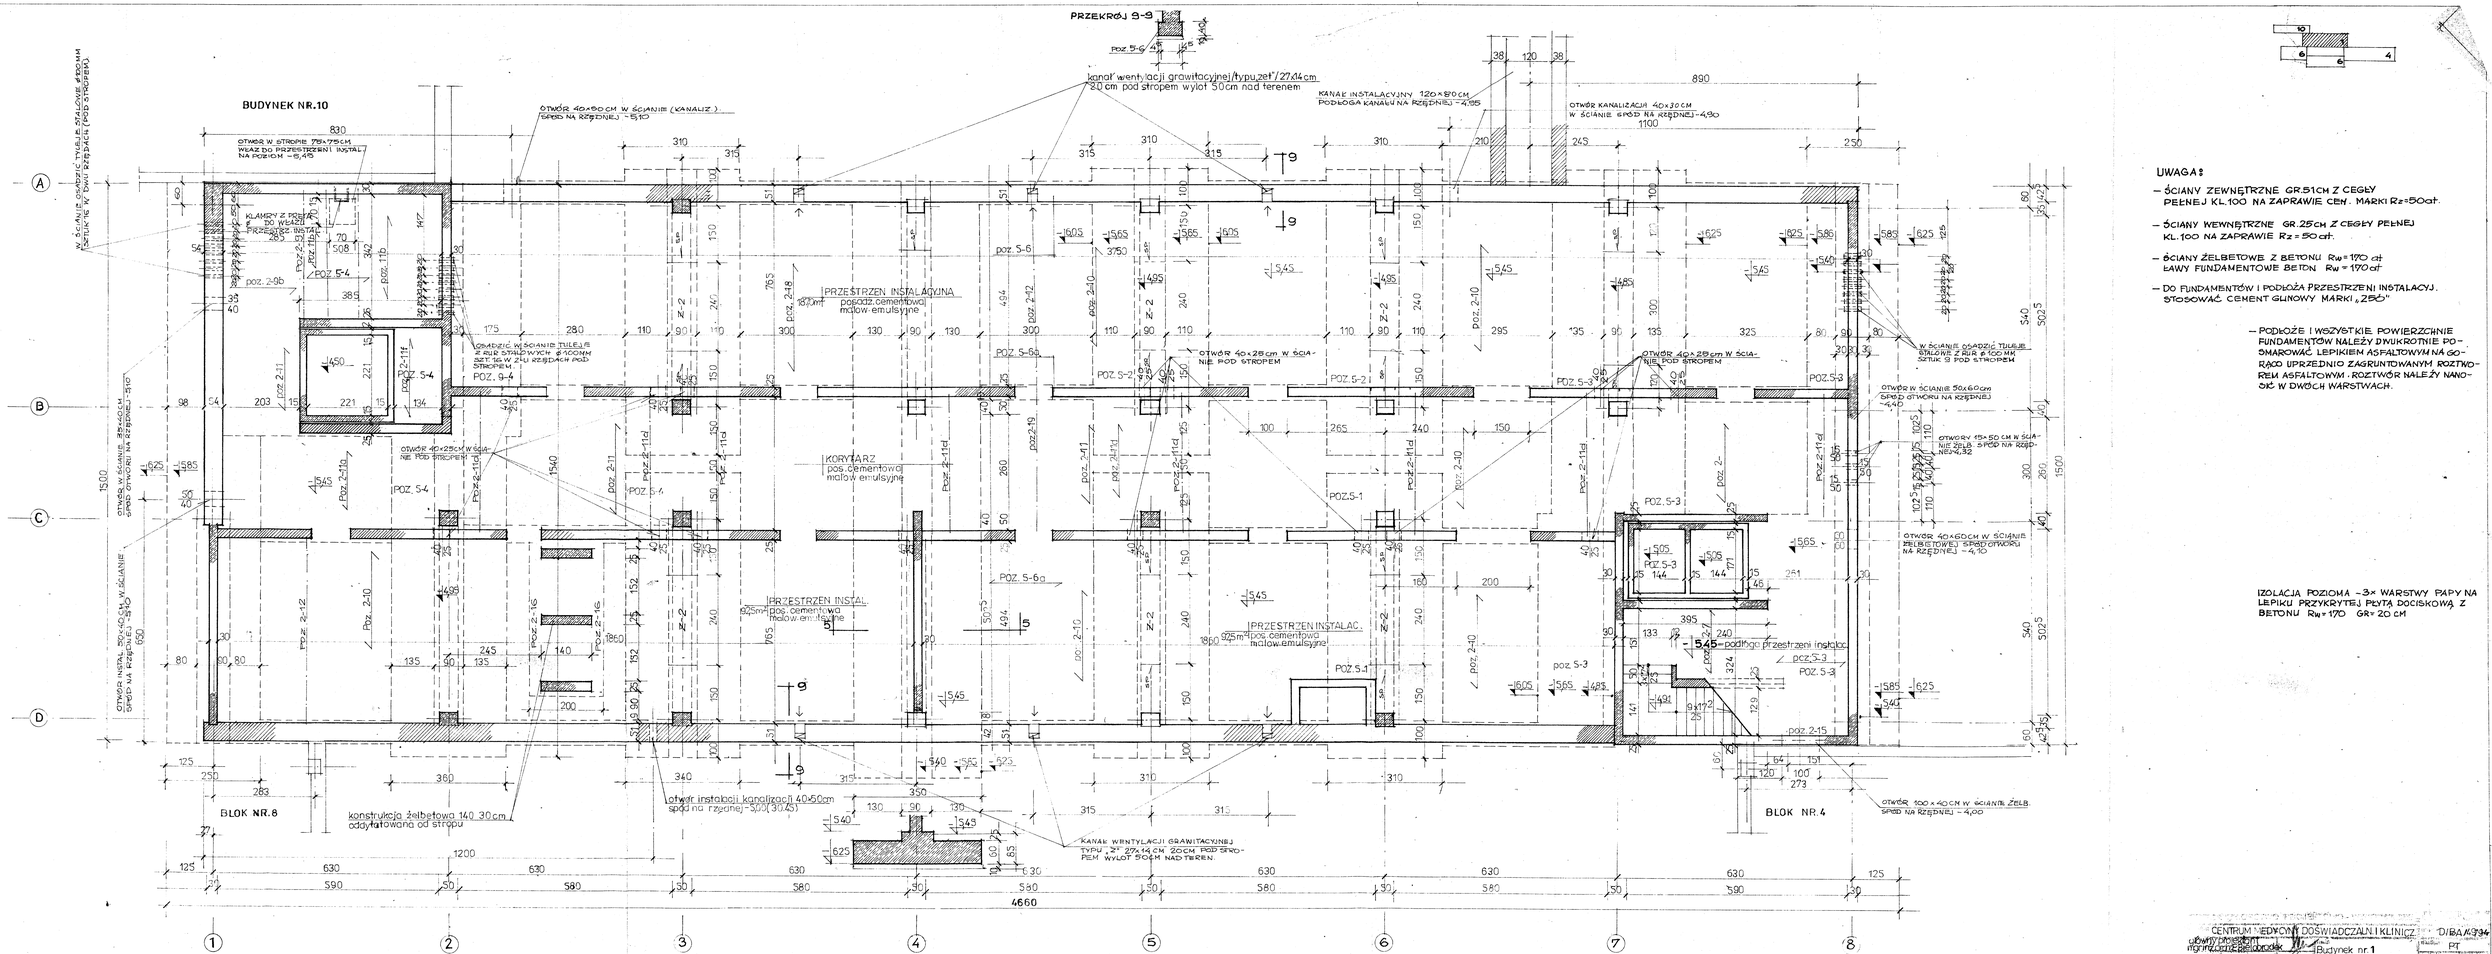

UWAGA:

- ŚCIANY ZEWNĘTRZNE GR.51CM Z CEGŁY PEŁNEJ KL.100 NA ZAPRAWIE CEM. MARKI Rz=50at.
- ŚCIANY WEWNĘTRZNE GR.25CM Z CEGŁY PEŁNEJ KL.100 NA ZAPRAWIE Rz=50 at.
- ŚCIANY ŻELBETOWE Z BETONU Rw=170 at ŁAWY FUNDAMENTOWE BETON Rw=170 at
- DO FUNDAMENTÓW I PODŁOŻA PRZESTRZENI INSTALACYJ. STOSOWAĆ CEMENT GLINOWY MARKI „250"
- PODŁOŻE I WSZYSTKIE POWIERZCHNIE FUNDAMENTÓW NALEŻY DWUKROTNIE POSMAROWAĆ LEPIKIEM ASFALTOWYM NA GORĄCO UPRZEDNIO ZAGRUNTOWANYM ROZTWOREM ASFALTOWYM - ROZTWÓR NALEŻY NANOSIĆ W DWÓCH WARSTWACH.

IZOLACJA POZIOMA - 3× WARSTWY PAPY NA LEPIKU PRZYKRYTEJ PŁYTĄ DOCISKOWĄ Z BETONU Rw=170 GR= 20 cm

CENTRUM MEDYCYNY DOŚWIADCZALNEJ I KLINICZ			D/BA/4734
Budynek nr. 1			PT
rzut przestrzeni instalacyjnej na rzędnej -5,45			1:50
			03.94
			2/25