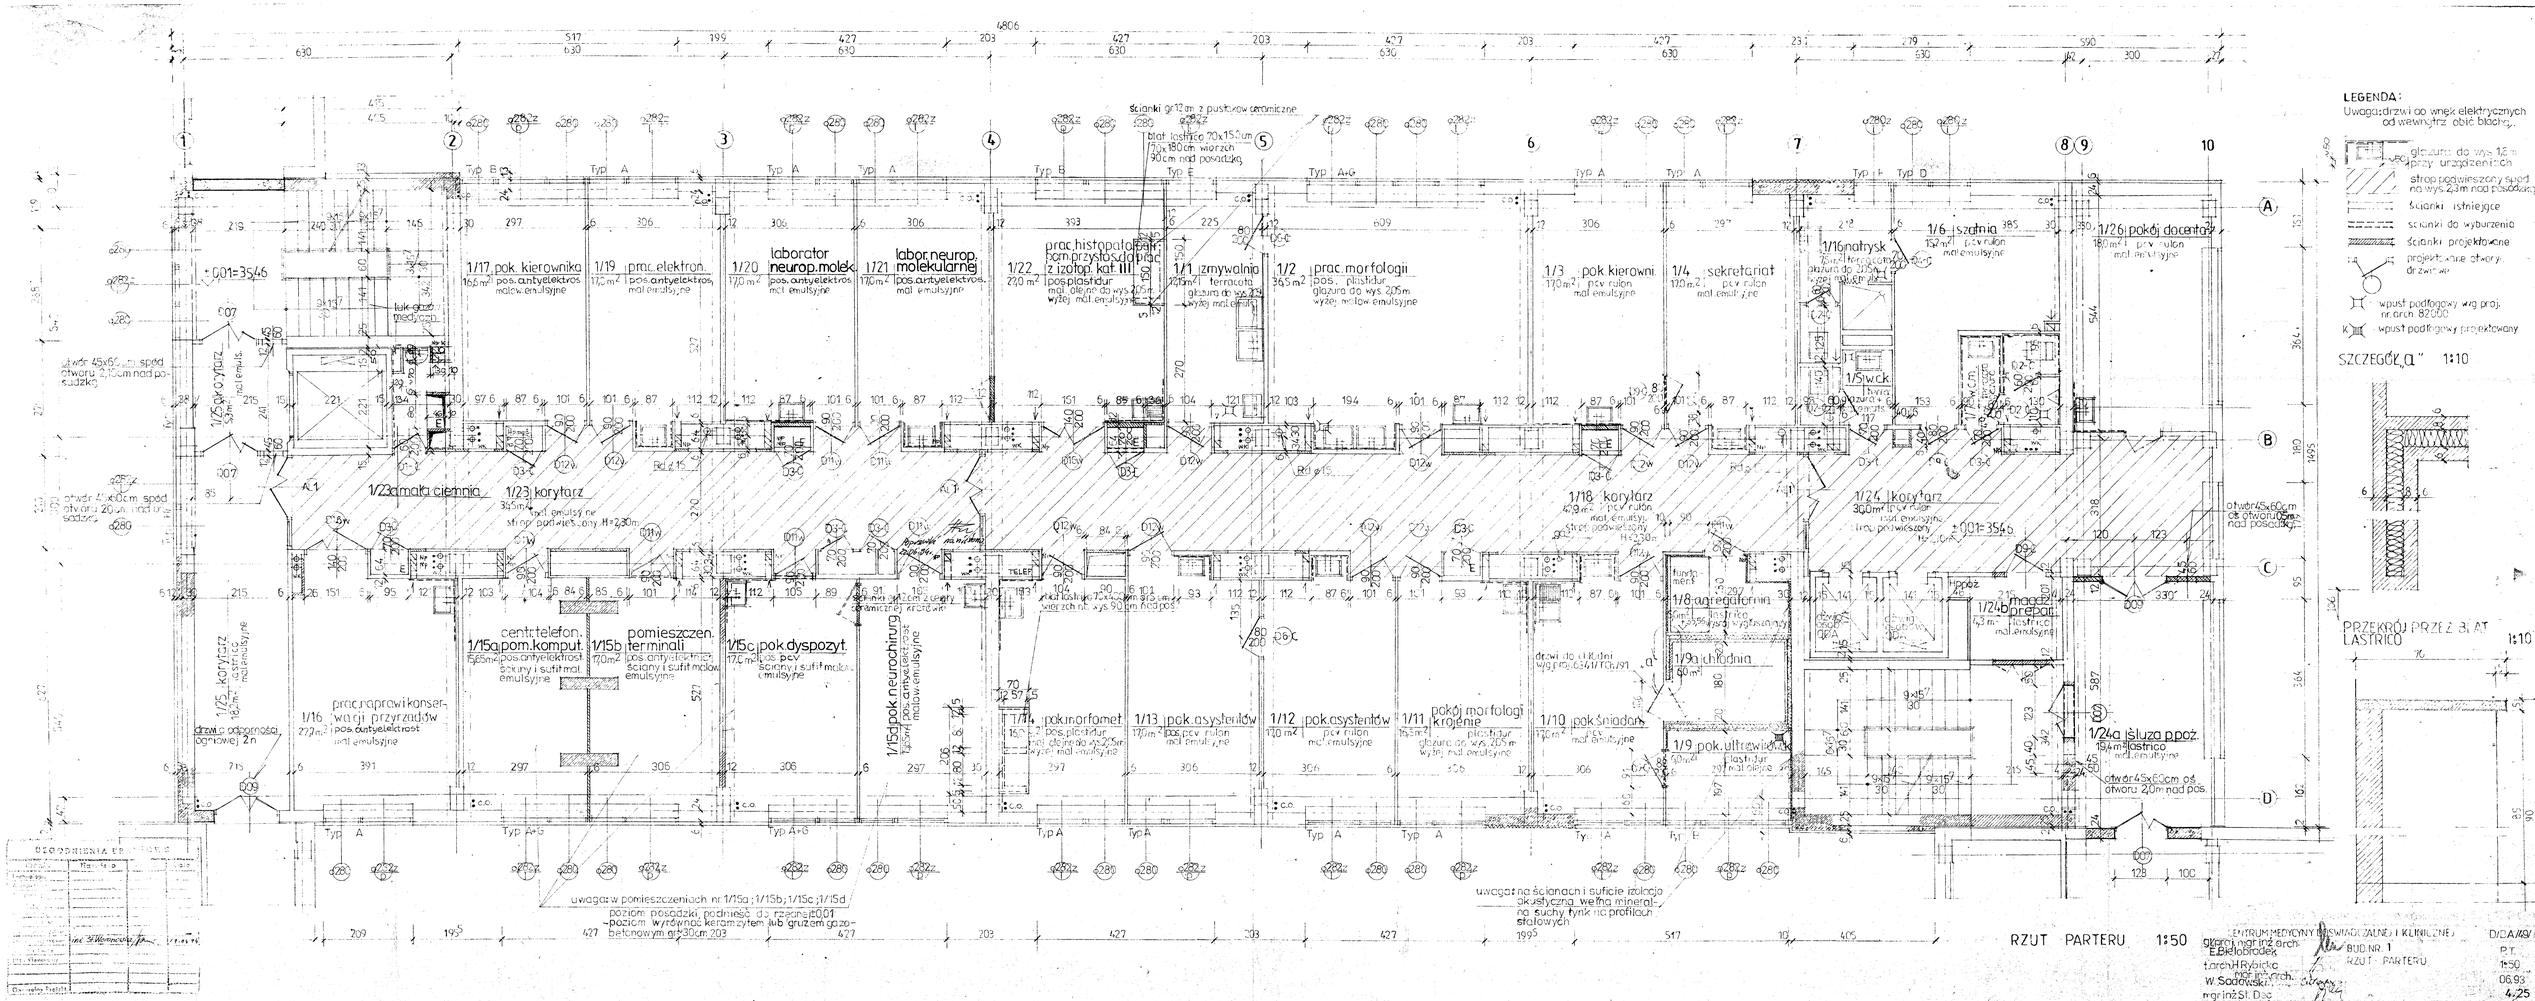
LEGENDA:
Uwaga: drzwi do wnęk elektrycznych od wewnątrz obić blachą.
glazura do wys. 1,8 m przy urządzeniach
strop podwieszony spód na wys. 2,3 m nad posadzką
ścianki istniejące
ścianki do wyburzenia
ścianki projektowane
projektowane otwory drzwiowe
wpust podłogowy wg proj. nr arch. 82000
wpust podłogowy projektowany
SZCZEGÓŁ „a" 1:10
PRZEKRÓJ PRZEZ BLAT LASTRICO 1:10
RZUT PARTERU 1:50
CENTRUM MEDYCYNY (DOŚWIADCZALNEJ I KLINICZNEJ)
BUD. NR 1
RZUT PARTERU
D/DA/49/93
P.T.
1:50
06.93
4.25
1/17 pok. kierownika
1/19 prac. elektron.
1/20 laborator neurop. molek.
1/21 labor. neurop. molekularnej
1/22 prac. histopatologii
1/1 zmywalnia
1/2 prac. morfologii
1/3 pok. kierowni.
1/4 sekretariat
1/16 natrysk
1/6 szatnia
1/26 pokój docenta
1/5 w.c.k.
1/23a mała ciemnia
1/23 korytarz
1/18 korytarz
1/24 korytarz
1/15a centr. telefon. pom. komput.
1/15b pomieszczen. terminali
1/15c pok. dyspozyt.
1/15d pok. neurochirurg.
1/14 pok. morfomet.
1/13 pok. asystentów
1/12 pok. asystentów
1/11 pokój morfologii krojenie
1/10 pok. śniadań
1/8 agregatornia
1/9a chłodnia
1/9 pok. ultrawirówek
1/24b magaz. prepar.
1/24a śluza p.poż.
1/25 korytarz
1/16 prac. naprawi konserwacji przyrządów
uwaga: w pomieszczeniach nr 1/15a; 1/15b; 1/15c; 1/15d poziom posadzki podnieść do rzędnej ±0,01 poziom wyrównać keramzytem lub gruzem gazobetonowym gr. 30 cm
uwaga: na ścianach i suficie izolacja akustyczna wełną mineralną suchy tynk na profilach stalowych
ścianki gr. 12 cm z pustaków ceramicznych
blat lastrico 70x150 cm 70x180 cm wierzch 90 cm nad posadzką
drzwi do chłodni wg proj. 6341/TCh/91
drzwi do odporności ogniowej 2 h
otwór 45x60 cm spód otworu 20 cm nad posadzką
otwór 45x60 cm oś otworu 0,5 m nad posadzką
otwór 45x60 cm oś otworu 2,0 m nad pos.
uwaga: w pomieszczeniach nr 1/15a; 1/15b; 1/15c; 1/15d poziom posadzki podnieść do rzędnej ±0,01 poziom wyrównać keramzytem lub gruzem gazobetonowym gr. 30 cm
DZIENNIK PRACOWNI