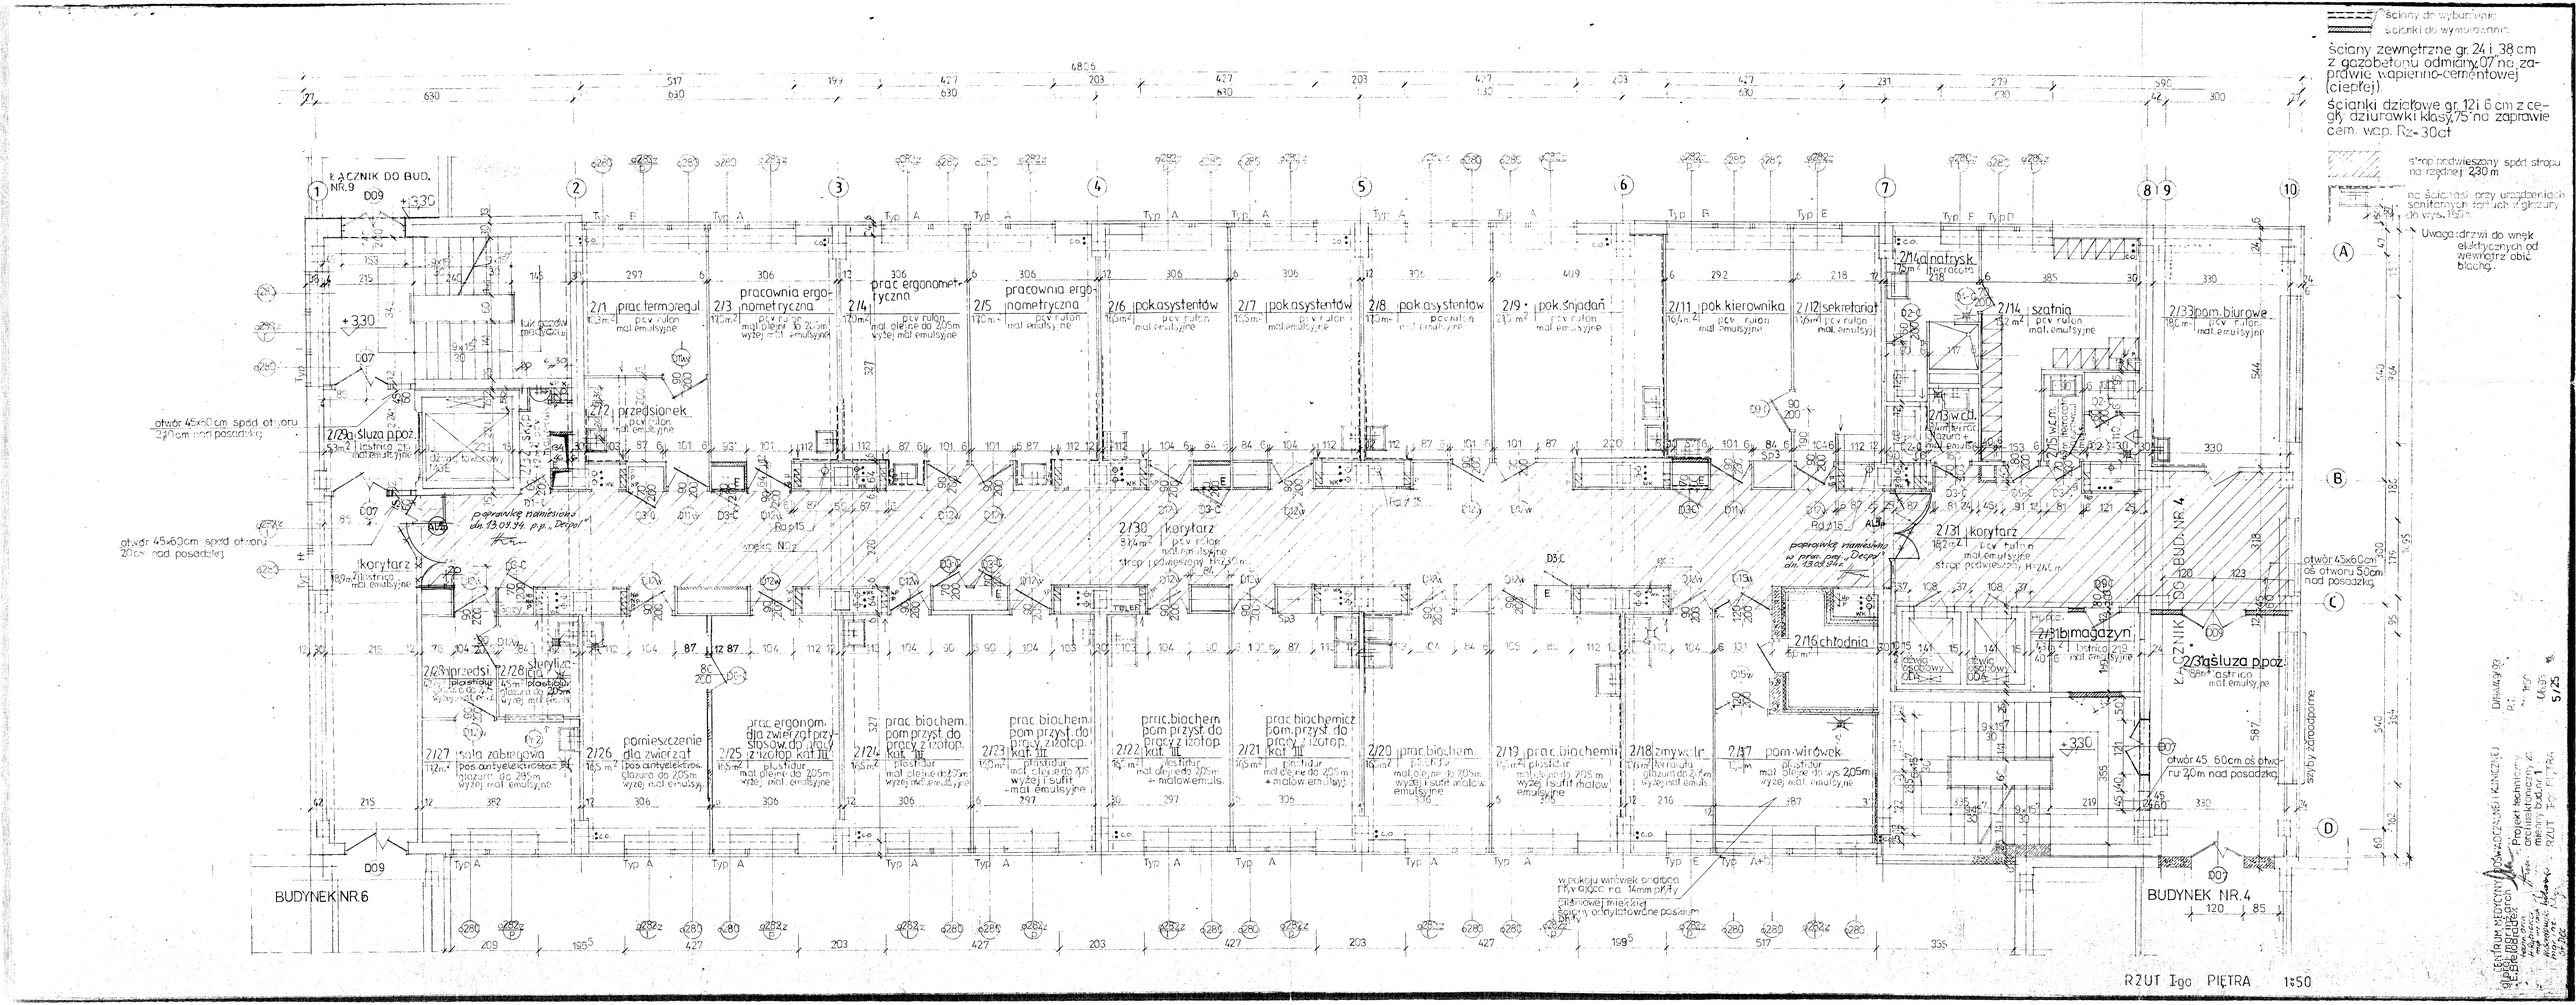

RZUT IGO PIĘTRA 1:50