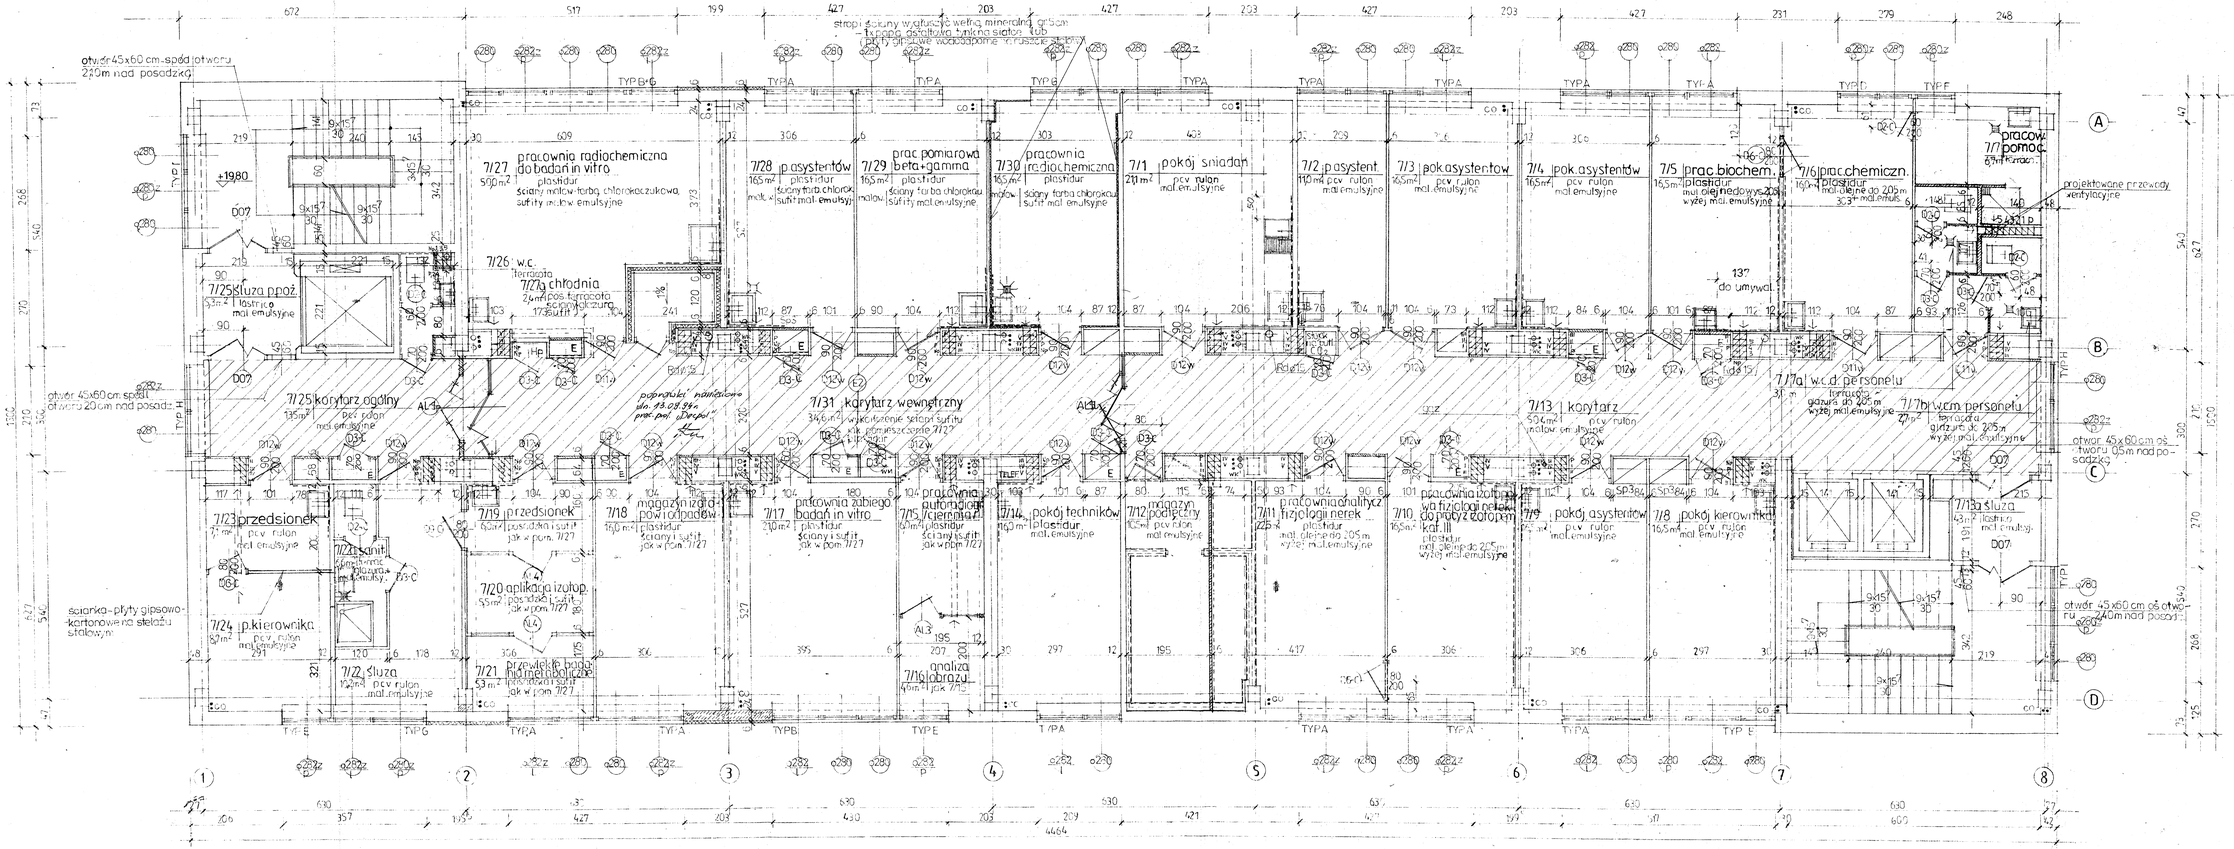
otwór 45x60 cm spód otworu 220 cm nad posadzką
7/27 pracownia radiochemiczna do badań in vitro 50,0 m² plastidur ściany matow-farba chlorokauczukowa sufity matowe emulsyjne
7/28 p.asystentów 16,5 m² plastidur ściany farba chlorok. sufit mat. emulsyjny
7/29 prac.pomiarowa beta+gamma 16,5 m² plastidur ściany farba chlorokau sufity mat.emulsyjne
7/30 pracownia radiochemiczna 16,5 m² plastidur ściany farba chlorokau sufit mat.emulsyjne
7/1 pokój śniadań 21,1 m² pcv rulon mat.emulsyjne
7/2 p.asystent. 11,0 m² pcv rulon mat.emulsyjne
7/3 pok.asystentów 16,5 m² pcv rulon mat.emulsyjne
7/4 pok.asystentów 16,5 m² pcv rulon mat.emulsyjne
7/5 prac.biochem. 16,5 m² plastidur mat.olejnodwyż. 205 cm wyżej mat.emulsyjne
7/6 prac.chemiczn. 16,5 m² plastidur mat.olejne do 205 cm wyżej mat.emulsyjne
pracow. 7/7 pomoc. 6,7 m² terraz.
projektowane przewody wentylacyjne
7/26 w.c. 2,4 m² terrazota
7/27a chłodnia 24 m² pos.terrazota ściany płytka 17,5 sufit
7/25 śluza ppoż. 6,3 m² lastriko mat.emulsyjne
7/25 korytarz ogólny 135 m² pcv rulon mat.emulsyjne
7/31 korytarz wewnętrzny 34,6 m² wykończenie ścian i sufitu jak pomieszczenie 7/27
7/13 korytarz 50,4 m² pcv rulon matow.emulsyjne
7/7a w.c.d. personelu 3,1 m² terrazo ściany do 205 cm wyżej mat.emulsyjne
7/7b w.c.m. personelu 2,7 m² terrazo-gurzarit do 205 m wyżej mat.emulsyjne
otwór 45x60 cm oś otworu 0,5 m nad posadzką
7/23 przedsionek 7,1 m² pcv rulon mat.emulsyjne
7/19 przedsionek 8,0 m² plastidur sufit jak w pom. 7/27
7/18 magazyn izotopów 16,0 m² plastidur ściany i sufit jak w pom. 7/27
7/17 pracownia zabiego badań in vitro 21,0 m² plastidur ściany i sufit jak w pom. 7/27
7/15 pracownia automatyczna 16,0 m² plastidur ściany i sufit jak w pom. 7/27
7/14 pokój techników 16,0 m² plastidur mat.emulsyjne
7/12 magazyn podręczny 10,5 m² pcv rulon mat.emulsyjne
7/11 pracownia analityczna fizjologii nerek 22,5 m² plastidur mat.olejna do 205 m wyżej mat.emulsyjne
7/10 pracownia izotopowa fizjologii nerek do pracy z otrzymi kat.III 16,5 m² plastidur mat.olejna do 205 m wyżej mat.emulsyjne
7/9 pokój asystentów 16,5 m² pcv rulon mat.emulsyjne
7/8 pokój kierownika 16,5 m² pcv rulon mat.emulsyjne
7/13a śluza 4,3 m² lastriko mat.emulsyjny
7/24 p.kierownika 6,7 m² pcv rulon mat.emulsyjne
7/22 śluza 12,2 m² pcv rulon mat.emulsyjne
7/21 przewlekło badań metabolicznych 5,3 m² plastidur sufit jak w pom. 7/27
7/20 aplikacja izotop. 5,5 m² pos.sufit jak w pom. 7/27
7/16 laboratorium analiza 4,6 m² jak 7/15
sciana-płyty gipsowo-kartonowe na stelażu stalowym
strop: ściany wykończyć wełną mineralną grubości 12 cpm, dostawioną tynkiem siatką lub płytą gipsowo-kartonową
13° do umywal.
otwór 45x60 cm oś otworu 240 cm nad posadzką
otwór 45x60 cm spód otworu 220 cm nad posadzką
LEGENDA:
ściany istniejące
ściany do wyburzenia
ściany projektowane
kratki ściekowe istniejące
kratki ściekowe projektowane
projektowane drzwi
strop podwieszony
fartuch glazury na ścianach przy umywalkach drzwiach i ścianach z wodą do wys. 1,5 m
UWAGA: w pom. nr 7/10; 7/14-7/22; 7/27; 7/30 – glazura fugowana kitem epoksydowym w/o kolorze glazury; – posadzka plastidur szpachlowy wywinięta 20 cm na ścianę
UWAGA: pod plastidur wykonać beton B20
UWAGA: drzwi do wnęk elektrycznych i gazowych od wewnątrz blacha
RZUT VI PIĘTRA 1:50
CENTRUM MEDYCYNY DOŚWIADCZALNEJ I KLINICZNEJ
AMEKS DO P.T. BUD. NR 1
RZUT VI go PIĘTRA
D/BA/46/64
P.T.
1:50
06.03.
10/25