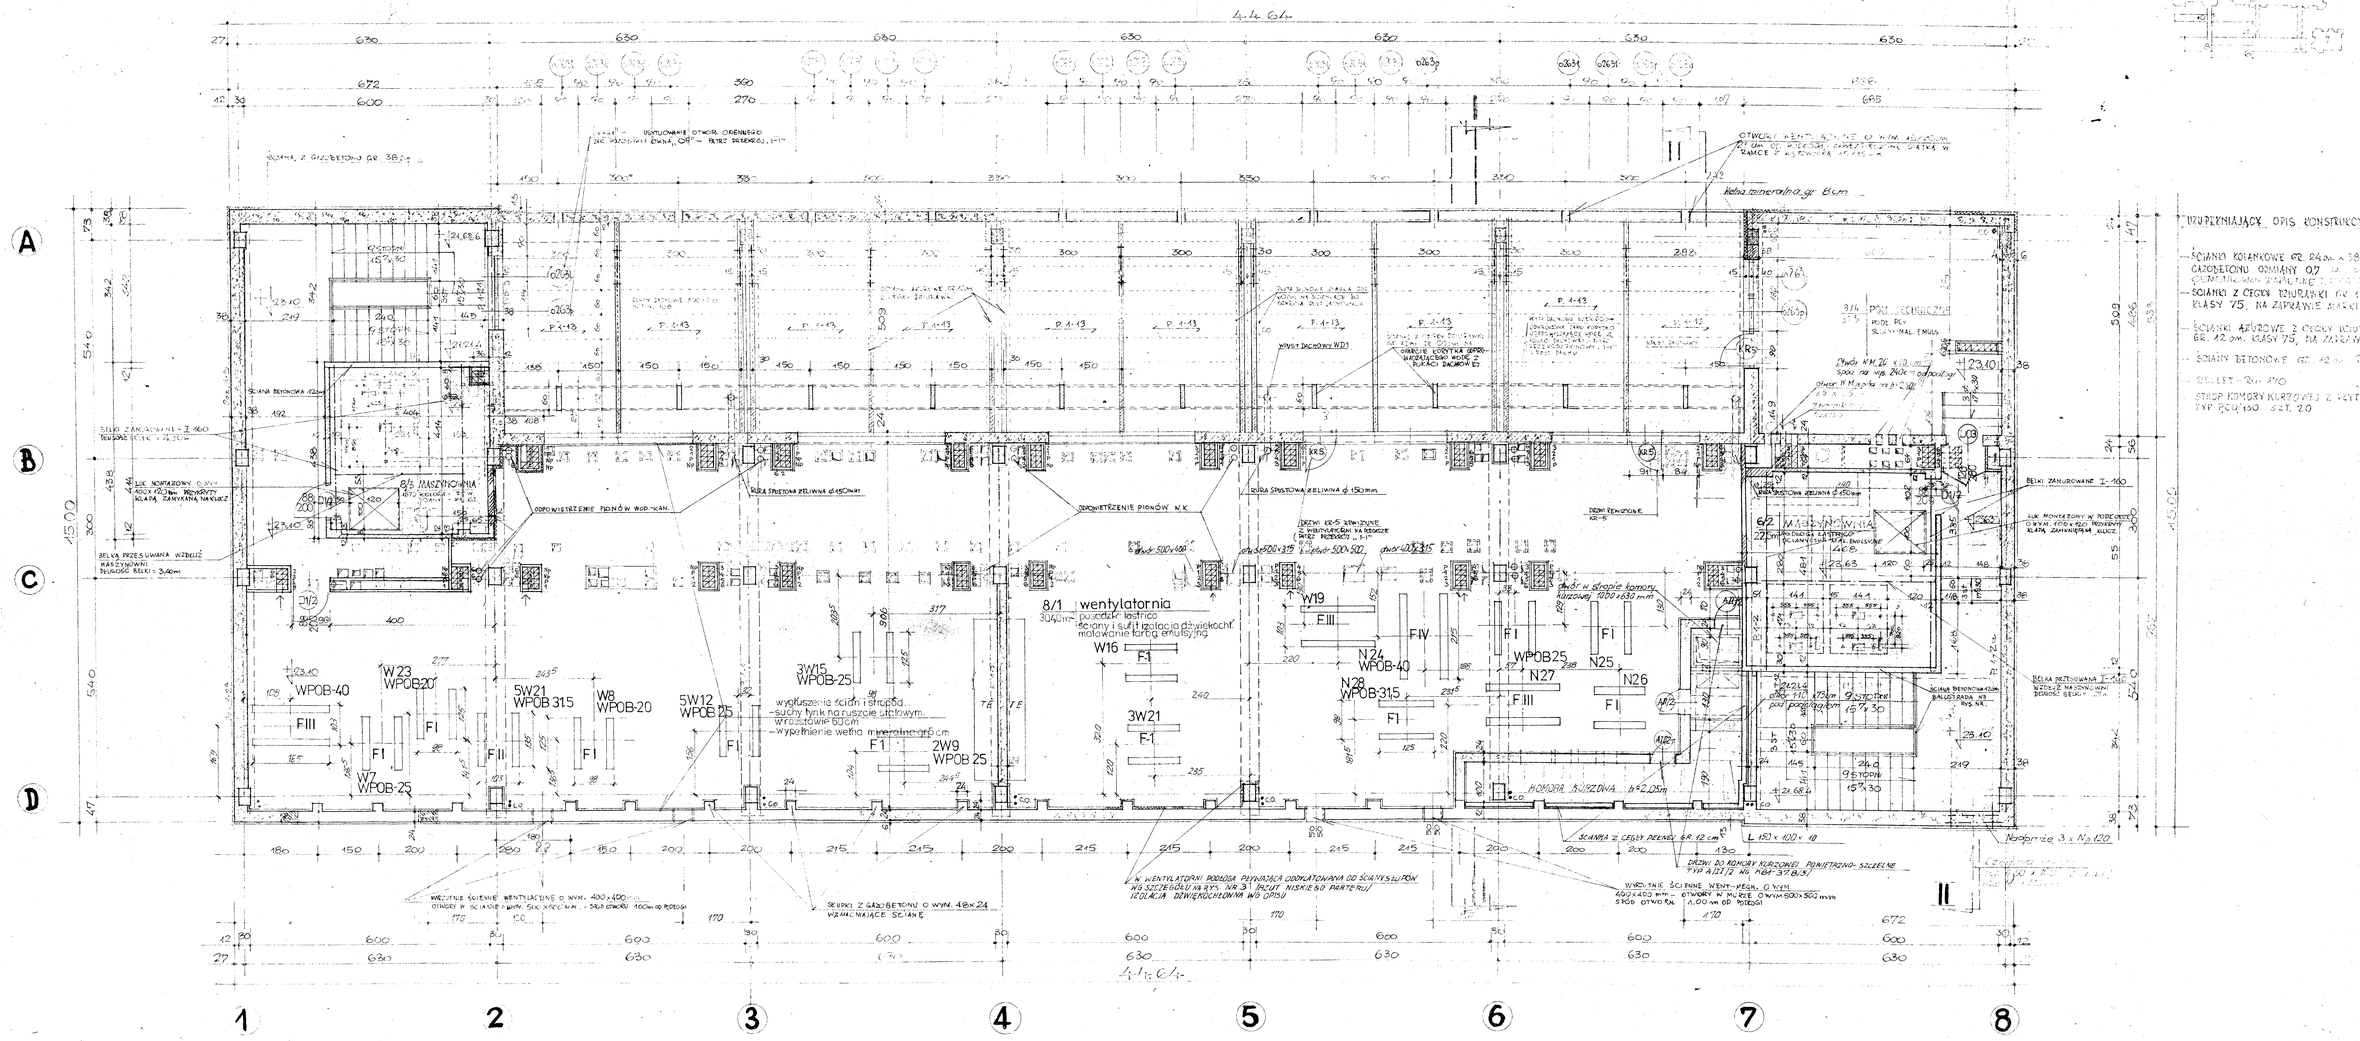
A
B
C
D
1
2
3
4
5
6
7
8
8/1 wentylatornia
306,0m²
pływający lastriko
ściany i sufit izolacja dźwiękochł.
malowanie farbą emulsyjną
8/2 MASZYNOWNIA
8/3 MASZYNOWNIA
Płyta NM 20 x 0,6 m
500 kg na wlg. 240 cm odbojnik