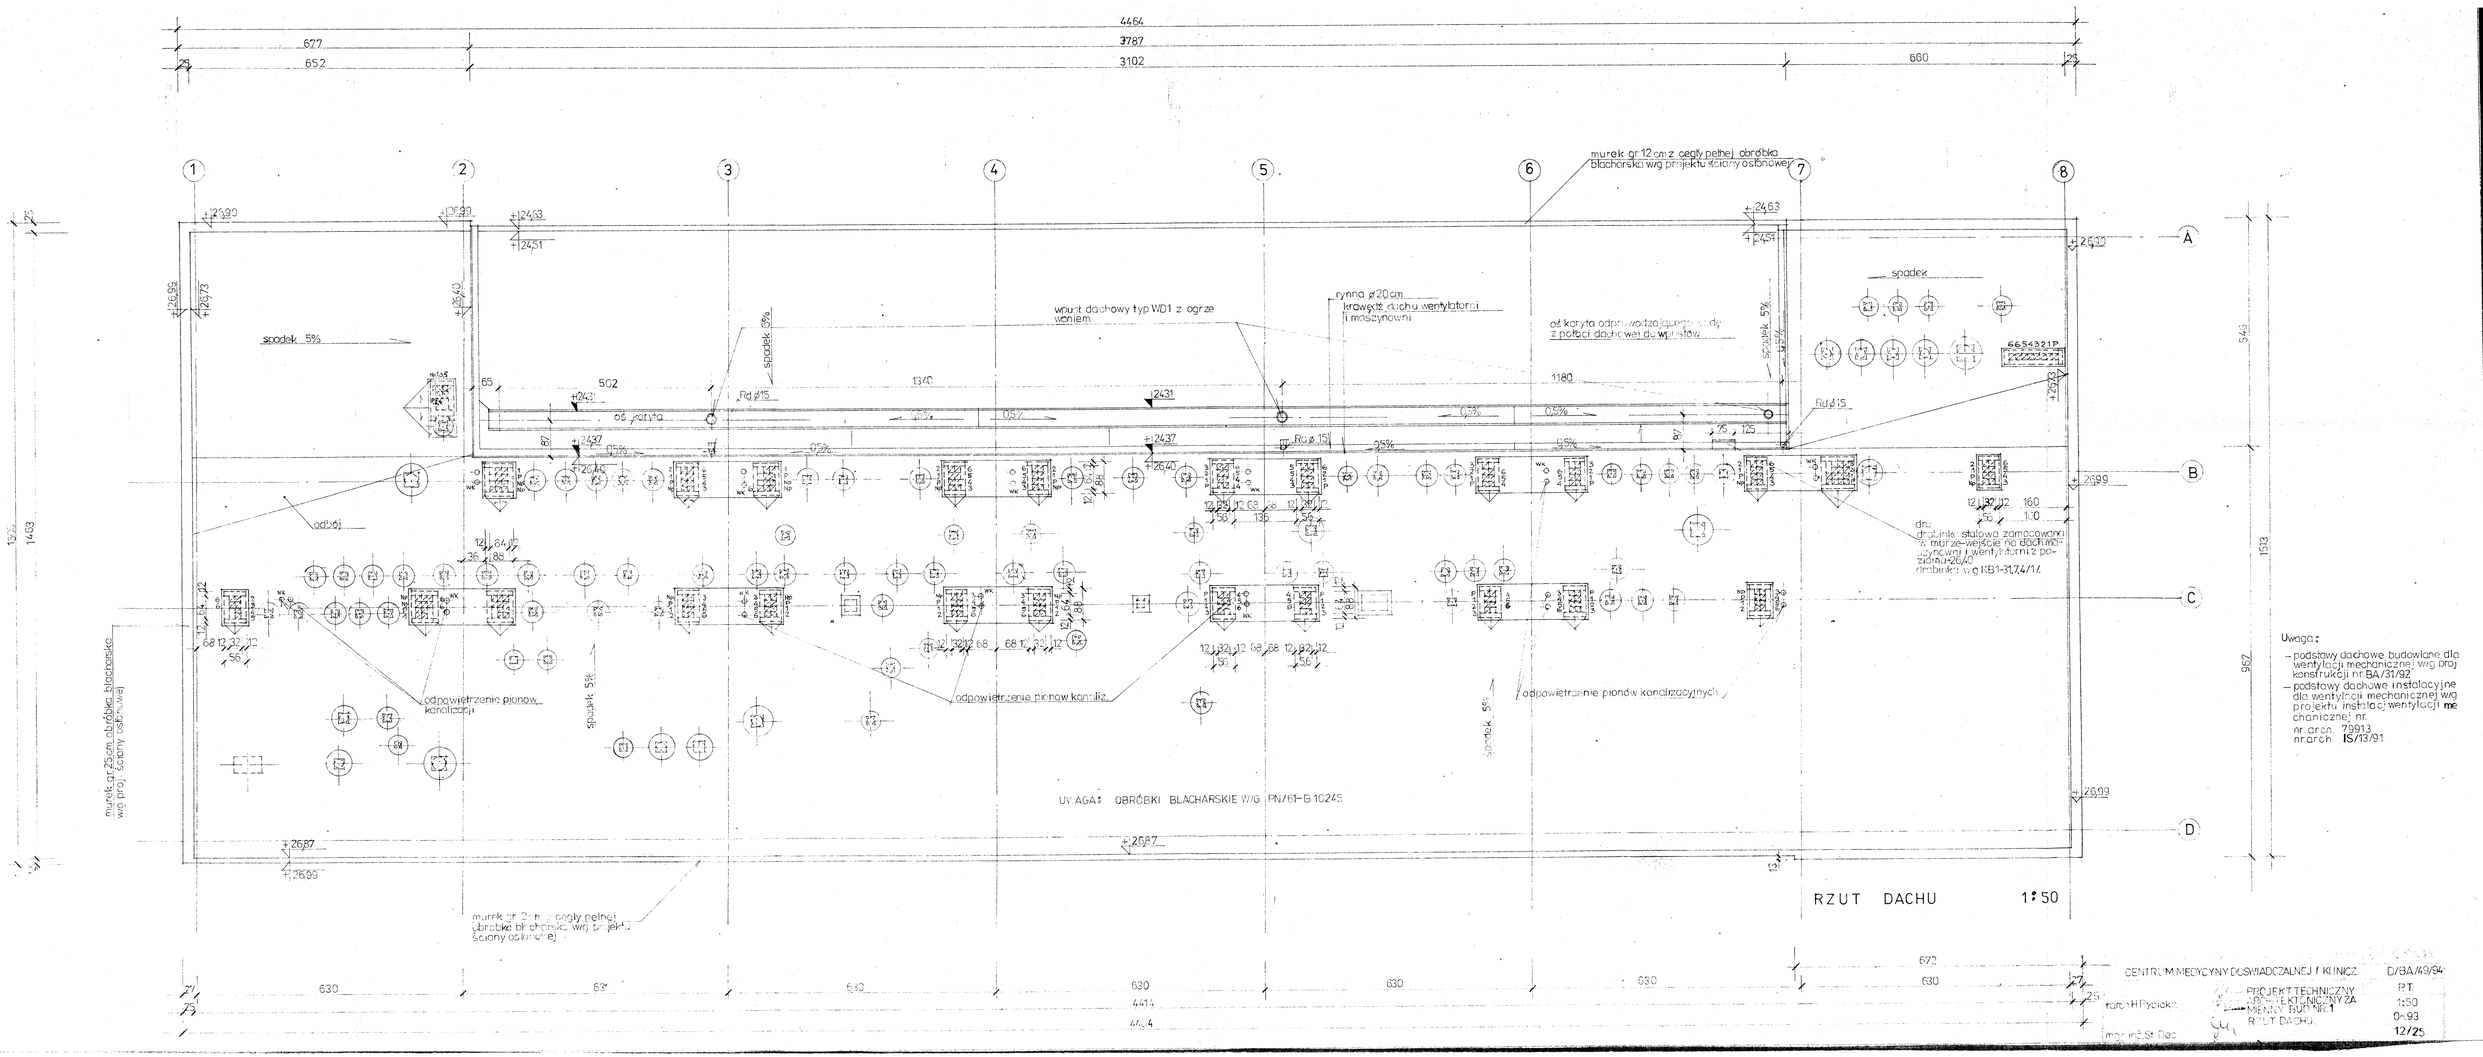

4464
3787
3102
677
652
660
murek gr. 12 cm z cegły pełnej obróbka blacharska wg projektu ściany osłonowej
wpust dachowy typ WD1 z ogrzewaniem
rynna ø 20 cm krawędź dachu wentylatorni i maszynowni
oś koryta odprowadzającego wody z połaci dachowej do wpustów
spadek 5%
spadek
oś koryta
odbój
odpowietrzenie pionów kanalizacji
odpowietrzenie pionów kanaliz.
odpowietrzenie pionów kanalizacyjnych
murek gr. 25 cm obróbka blacharska wg proj. ściany osłonowej
murek gr. 2 cm z cegły pełnej obróbka blacharska wg projektu ściany osłonowej
UWAGA: OBRÓBKI BLACHARSKIE W/G PN/61-B 10245
RZUT DACHU 1:50
Uwaga:
– podstawy dachowe budowlane dla wentylacji mechanicznej wg proj konstrukcji nr BA/31/92
– podstawy dachowe instalacyjne dla wentylacji mechanicznej wg projektu instalacji wentylacji mechanicznej nr.
nr arch. 79913
nr arch. IS/13/91
CENTRUM MEDYCYNY DOŚWIADCZALNEJ I KLINICZ.
D/BA/49/94
PROJEKT TECHNICZNY
ARCHITEKTONICZNY ZA MIENNY BUD. NR 1
RZUT DACHU
P.T.
1:50
0-93
12/25