


PRZEKROJ I-I 1:50

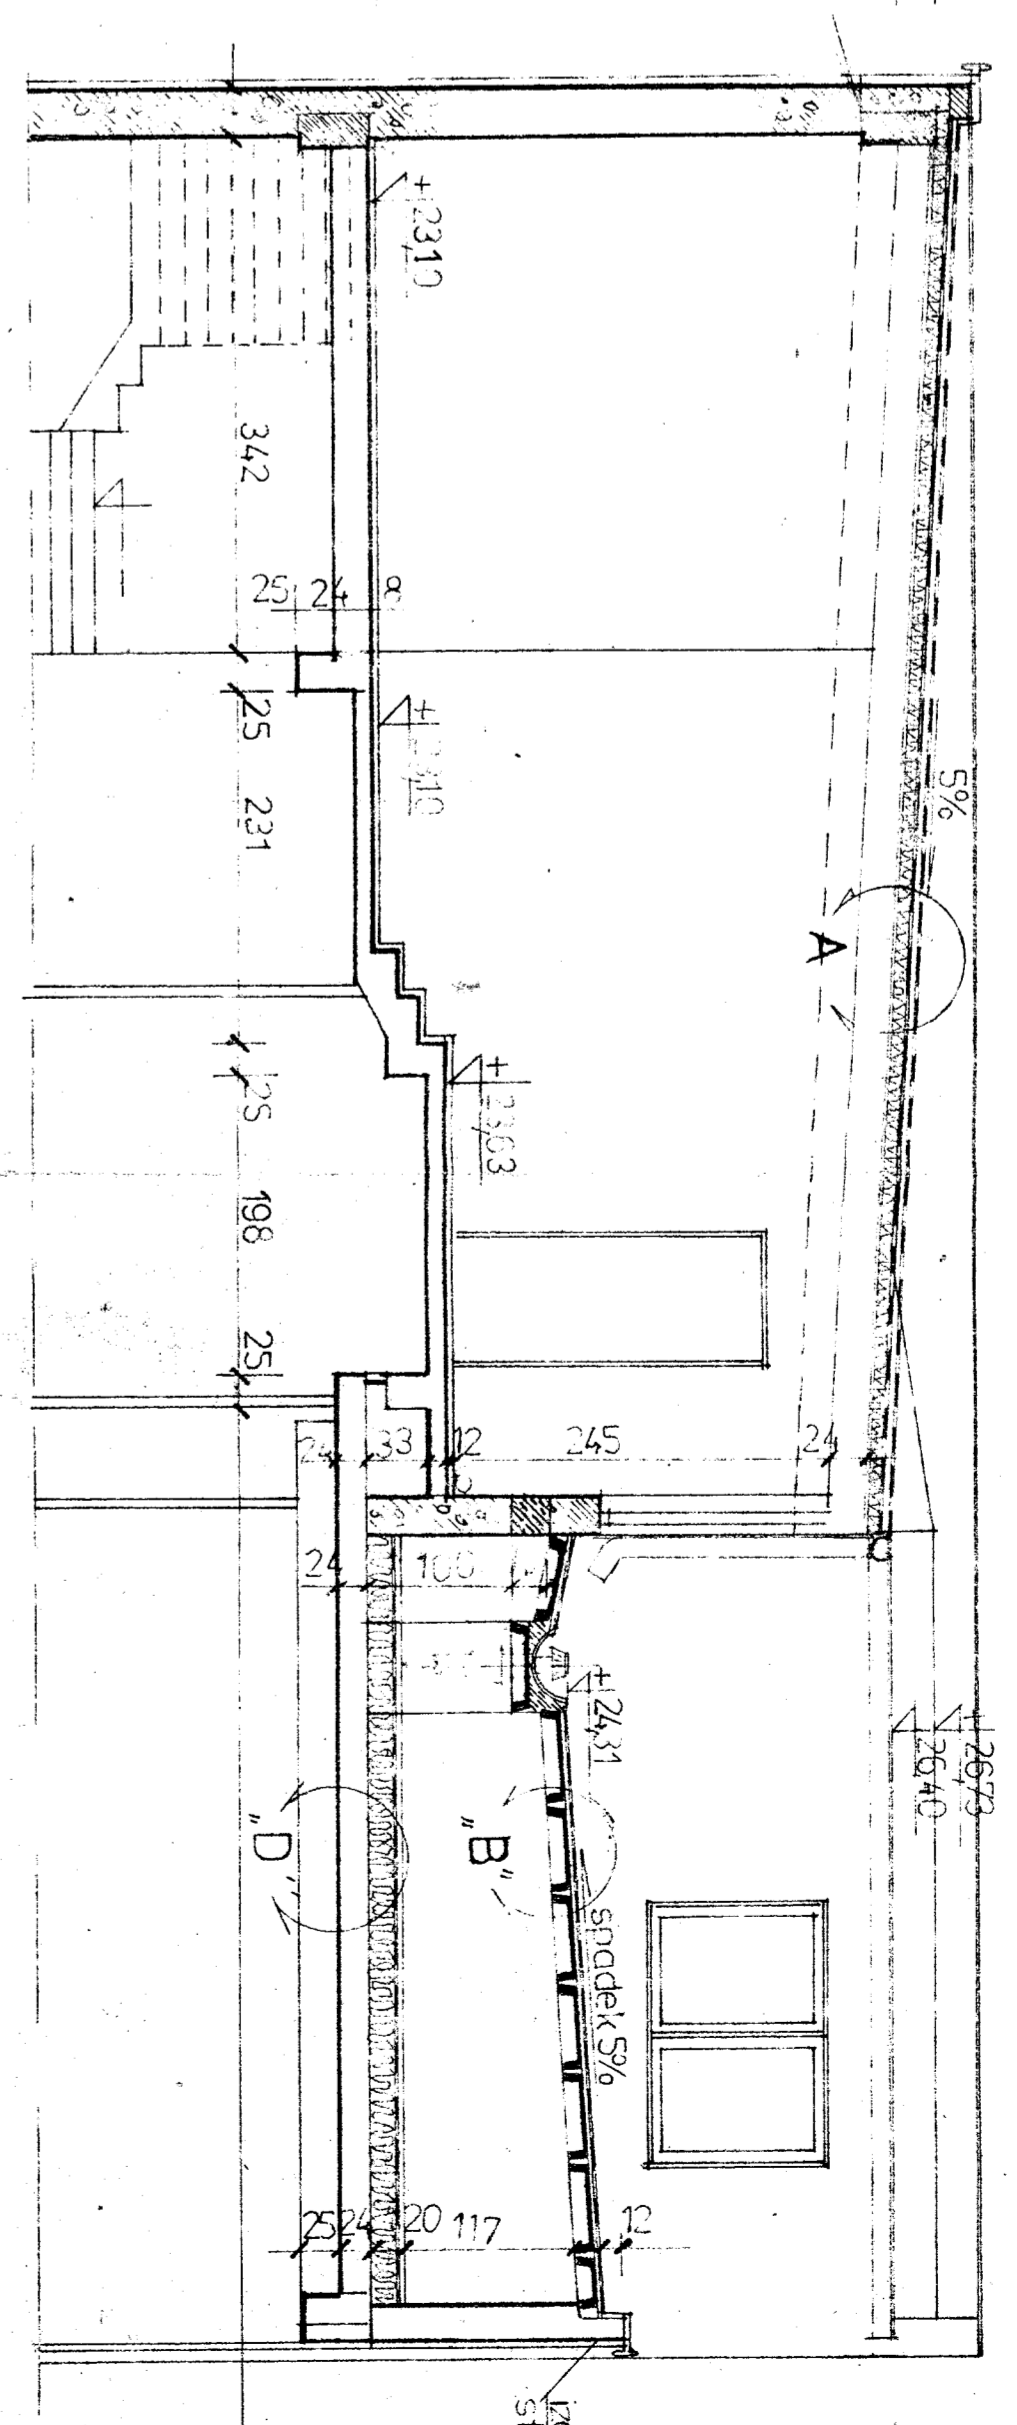

PRZEKROJ II-II 1:50

- A**
- 1x PAPA ASFALTOWA 500 NIEMIERALIZOWANA NA LEPIKU ASFALTOWYM NA GORĄCO
 - 2x PAPA ASFALTOWA 500 NA LEPIKU ASFALTOWYM NA GORĄCO
 - GRUZY CEMENTOWA ZBRUDZONA PRĘTAMI 6,6 W ROZSTAWIE 20x20 cm
 - 1x PAPA ASFALTOWA NA LEPIKU ASFALTOWYM NA ZAKŁAD
 - WĘZNA MINERALNA
 - ZATARCIE Z WYPEŁNIENIEM SPOIN
 - PLITY ZEBELITOWE PRZEBARWYKOWANE
- B**
- 1x PAPA ASFALTOWA 500 NIEMIERALIZOWANA NA LEPIKU ASFALTOWYM NA GORĄCO
 - 2x PAPA ASFALTOWA 500 NA LEPIKU ASFALTOWYM NA GORĄCO
 - GRUZY CEMENTOWA
 - PLITY KRZYKOWE
- C**
- POSADZKA PRZYMAJĄCA SŁUPY ODZIŁNĄCĄ PASKAMI FRYTY PIŁNIOWEJ MIĘKKIEJ IMPREGNOWANEJ
 - LASTYFID
 - GLAZUR CEMENTOWA
 - WĘZNA MINERALNA NA ZAKŁAD NA LEPIKU ASFALTOWYM
 - IZOLACJA AKUSTYCZNA ASFALT
 - ZATARCIE Z WYPEŁNIENIEM SPOIN
 - PLITY STROPOWE KANAŁOWE PRZEBARWYKOWANE
- D**
- GLAZUR CEMENTOWA ZBRUDZONA PRĘTAMI 6,6 W ROZSTAWIE 20x20cm gr. 5cm
 - WĘZNA MINERALNA NA ZAKŁAD NA LEPIKU ASFALTOWYM
 - ZATARCIE Z WYPEŁNIENIEM SPOIN
 - PLITY STROPOWE KANAŁOWE PRZEBARWYKOWANE
- E**
- DOKŁADNY TŁUMIENIE SZUMU
 - GLAZUR CEMENTOWA ZBRUDZONA PRĘTAMI 6,6 W ROZSTAWIE 20x20cm min. gr. 4cm
 - FOD LASTIDUR BETON B20 ZBRUDZENIE I GRUBOŚĆ JAK WYZEJ
 - 1x PAPA ASFALTOWA NA ZAKŁAD NA LEPIKU ASFALTOWYM
 - SZYROKI ANTYKORYZYJNY LUB PŁYTA PŁYSZCZYWA MIĘKKA IMPREGN.
 - ZATARCIE Z WYPEŁNIENIEM SPOIN
 - PLITY STROPOWE KANAŁOWE PRZEBARWYKOWANE
- F**
- DOKŁADNY TŁUMIENIE SZUMU
 - POSADZKA TERRAKOTA (LASTIKO)
 - GRUZY CEMENTOWA ZBRUDZONA PRĘTAMI 6,6 W ROZSTAWIE 20x20cm gr. 3-6cm
 - 2x PAPA ASFALTOWA NA LEPIKU ASFALTOWYM NA GORĄCO BEZ WPEŁN.
 - Z WYMI. 6cm NA ŚCIANY
 - SZYROKI ANTYKORYZYJNY
 - ZATARCIE Z WYPEŁNIENIEM SPOIN
 - PLITY STROPOWE KANAŁOWE PRZEBARWYKOWANE
- G**
- POSADZKA TERRAKOTA (LASTIKO)
 - GRUZY CEMENTOWA NA ZAKŁAD