


ELEWACJA PÓŁNOCNA 1:100

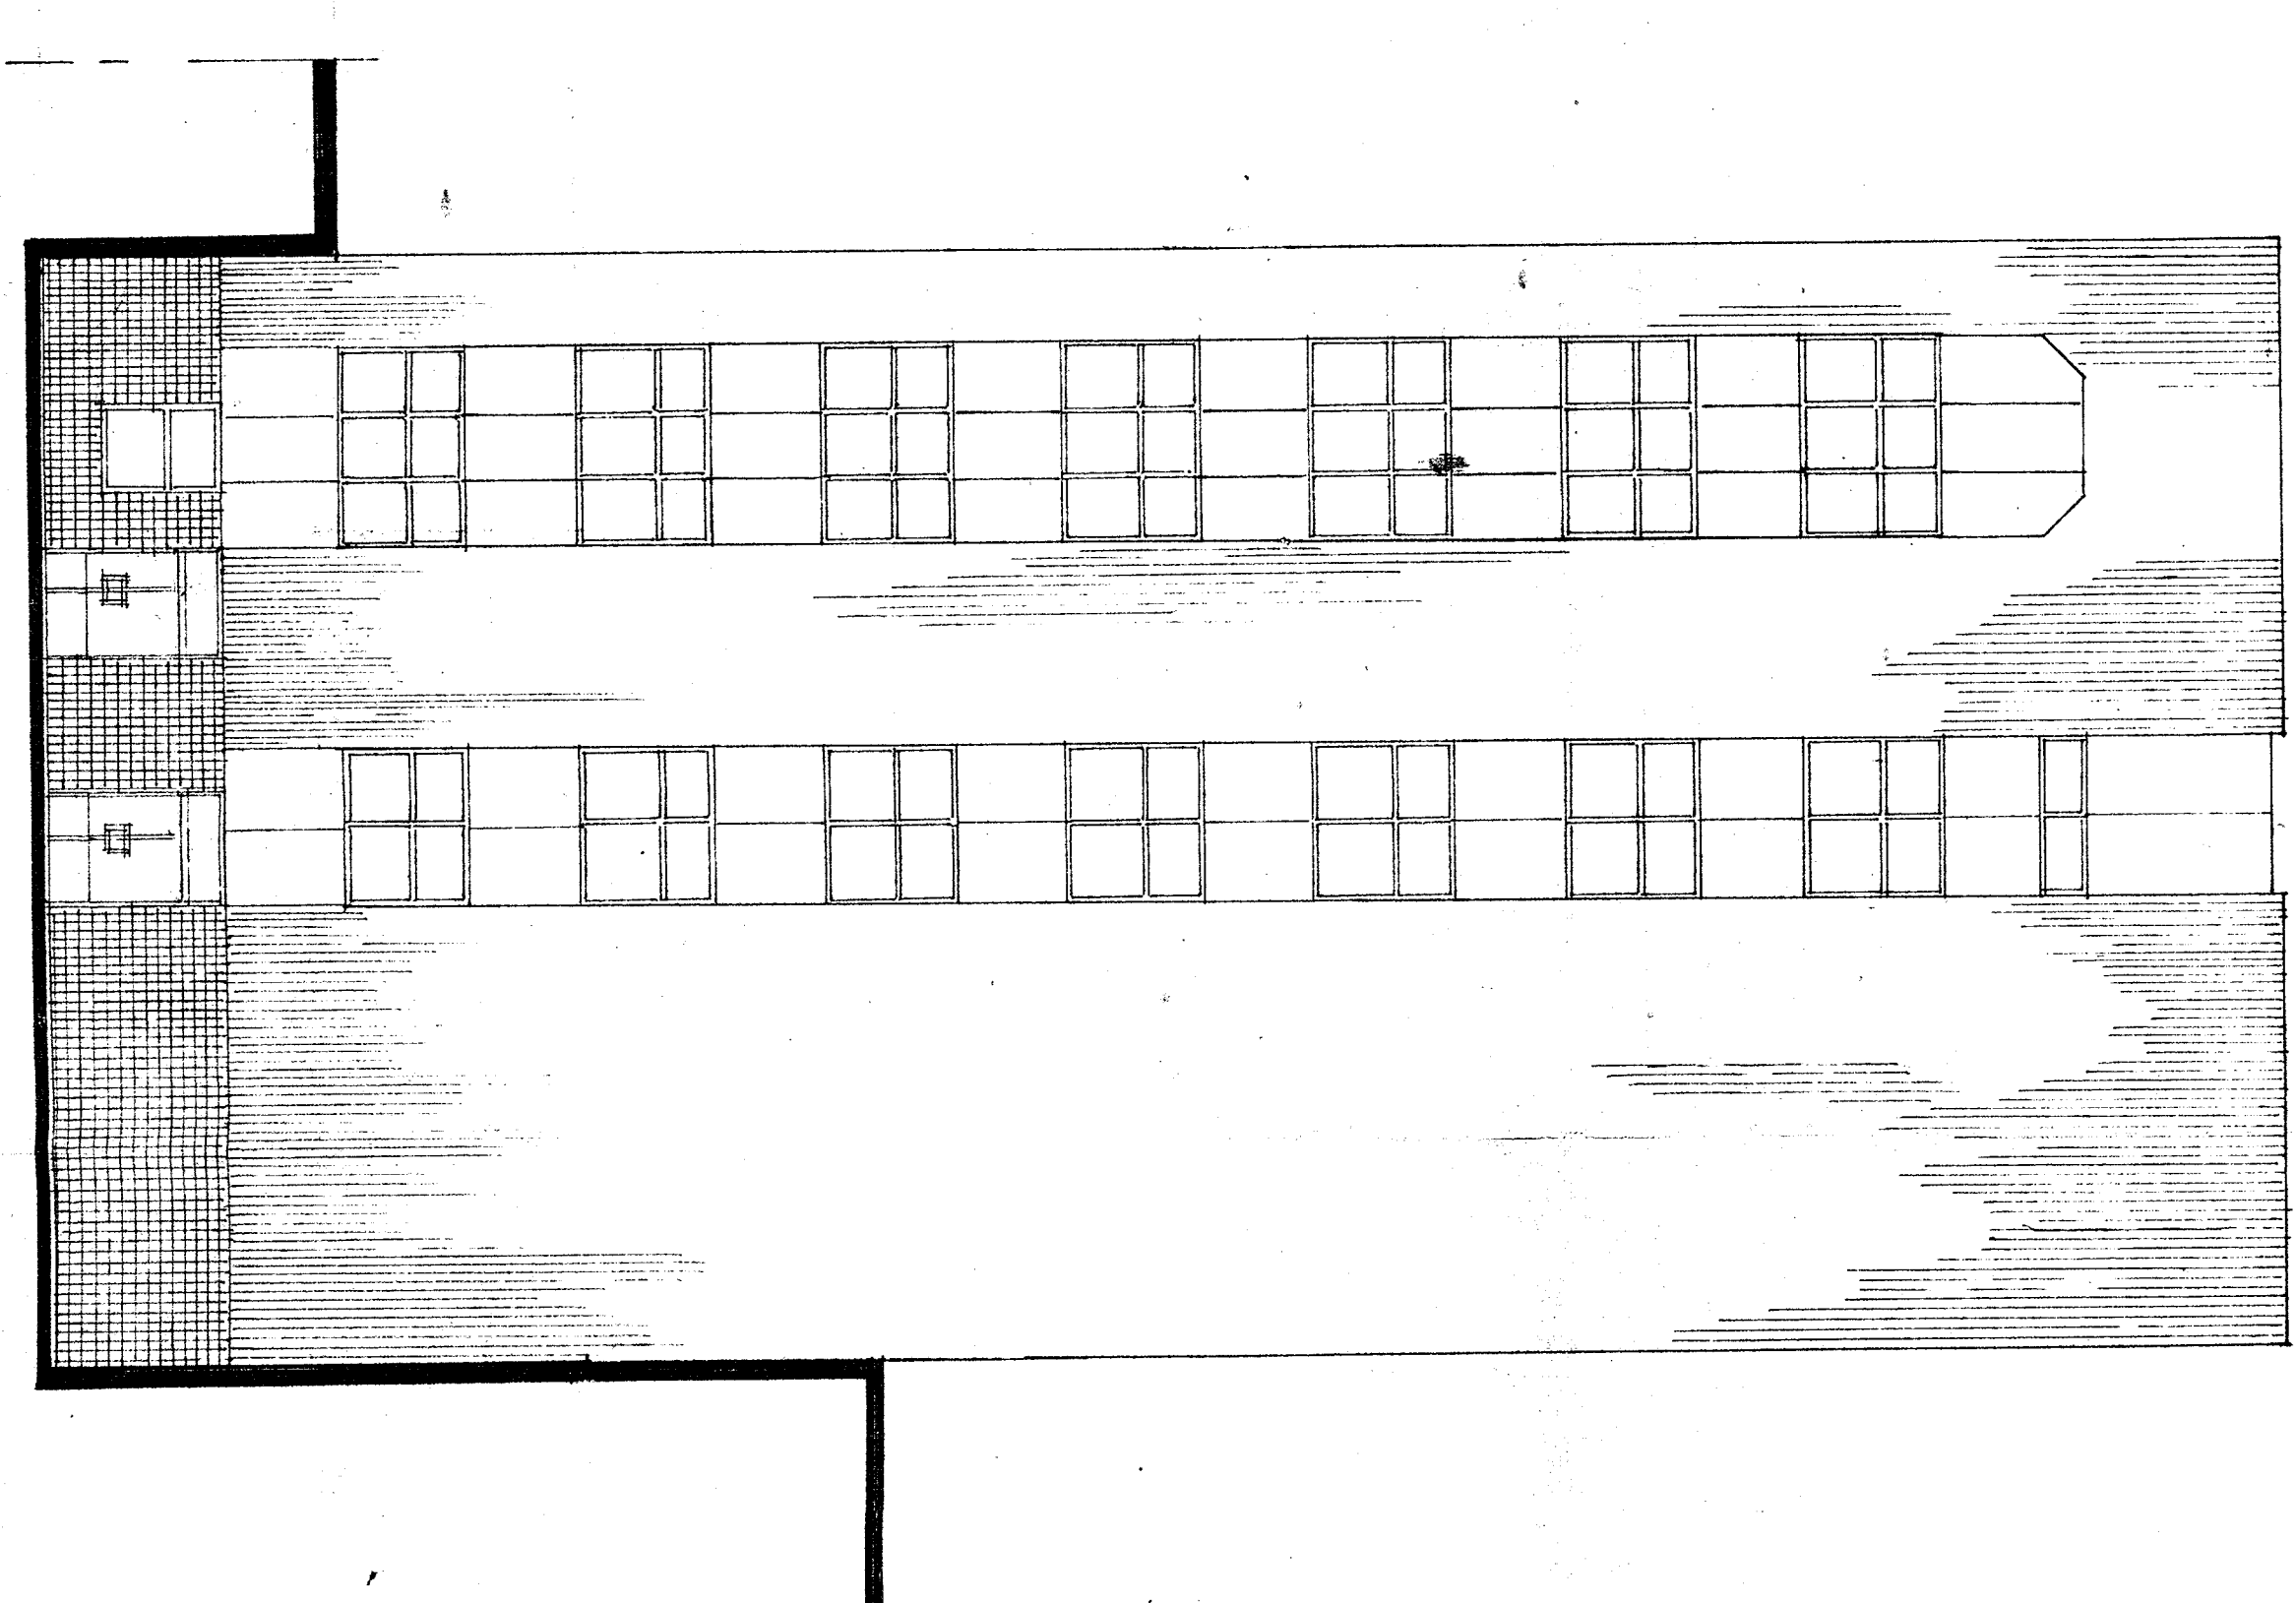

ELEWACJA WSCHODNIA 1:100

- 1 blachna trapezowa
- 2 szkło
- 3 okładzina ceramiczna

CENTRUM MEDYCYNY DOSWIADCZALNEJ I REHABILITACJI
 9^{ta} dzielnica, Łódź
 ul. Piotrkowska 111
 BUDYNEK NR. 1
 ELEWACJA PÓŁNOCNA I WSCHODNIA
 15/23
 DT 14/19/94
 13100
 03395
 mgr inż. S. J. D. ec.