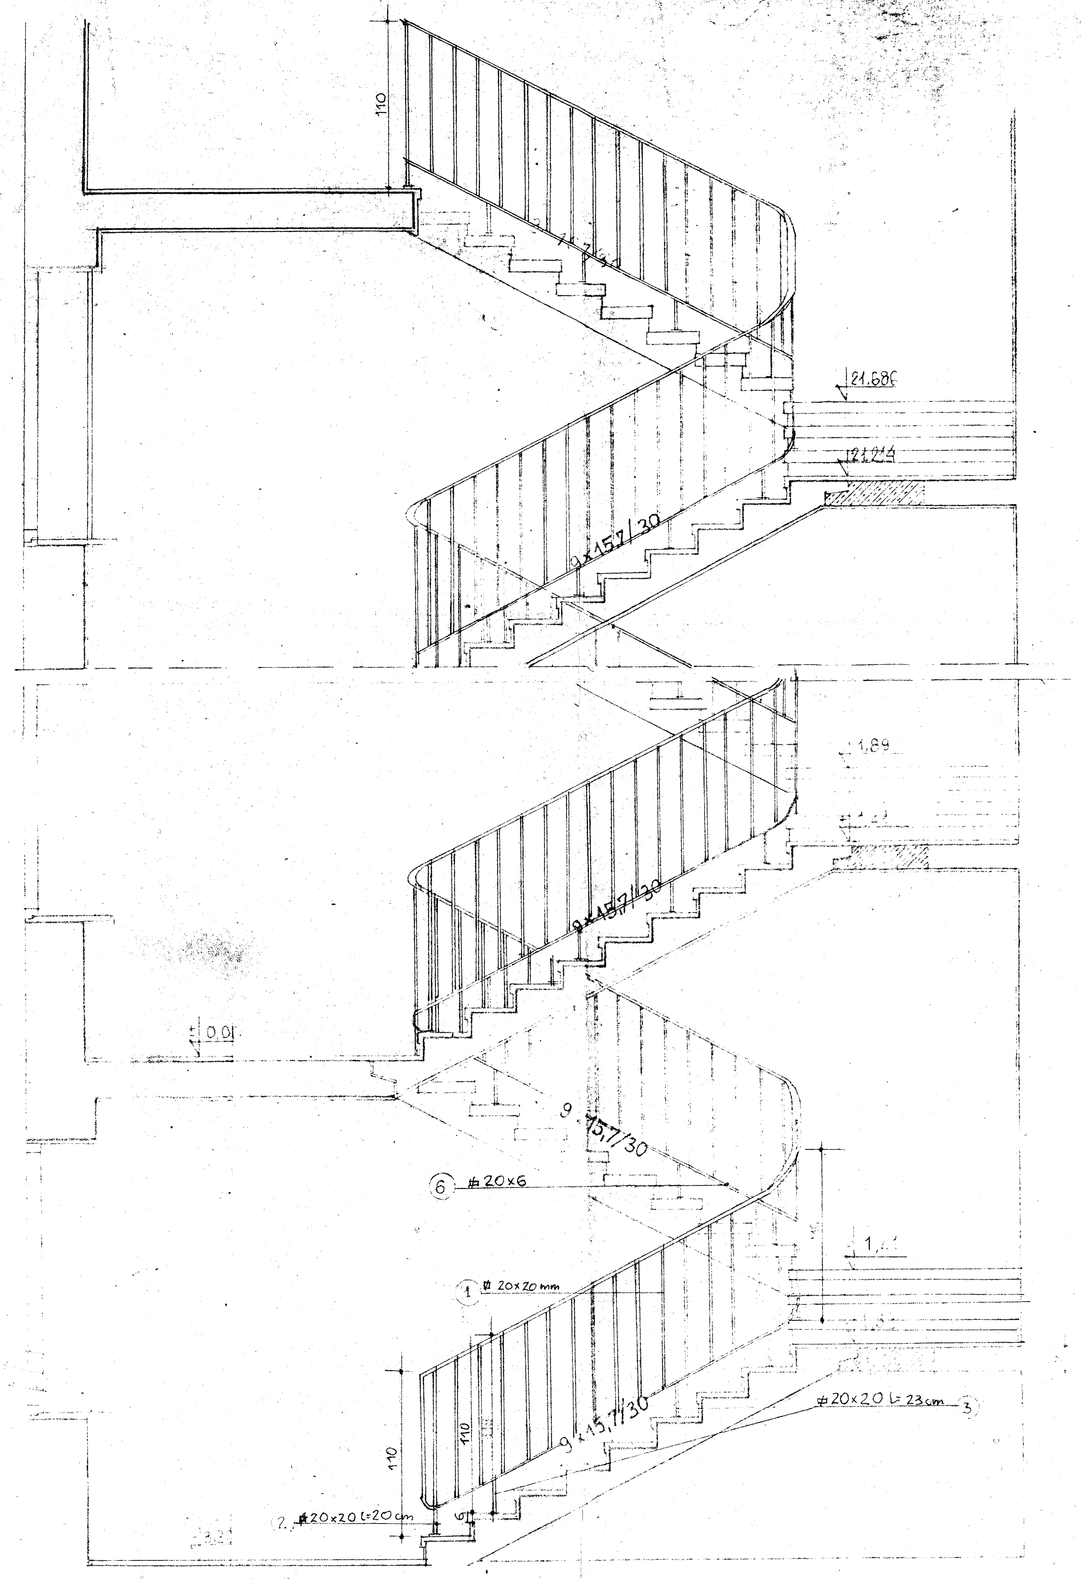

PRZEKRÓJ I-I SK 1:20

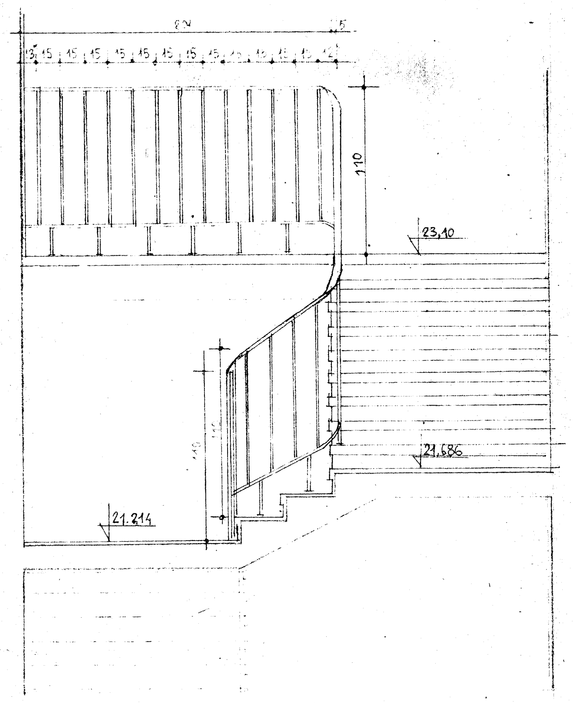

PRZEKRÓJ II-II SK 1:20

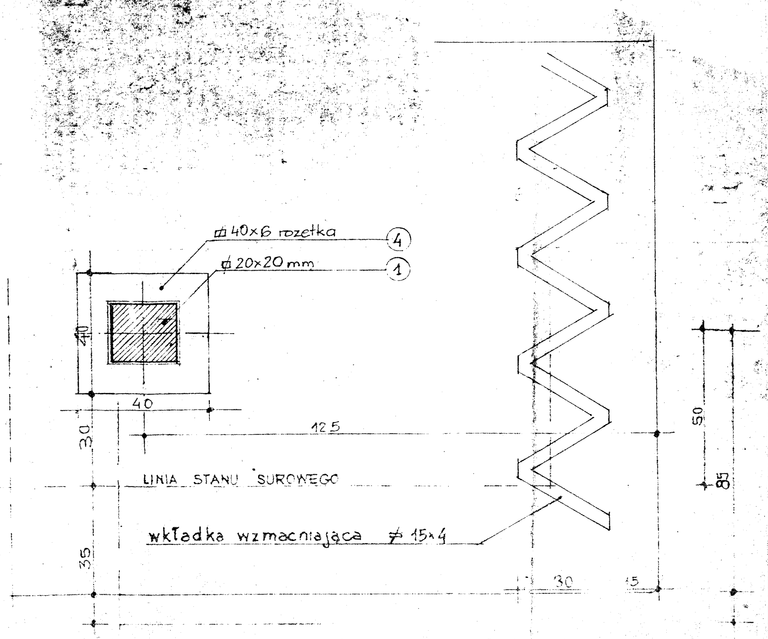

FRAGMENT RZUTU POZIOMEGO STOPNIA 1:1

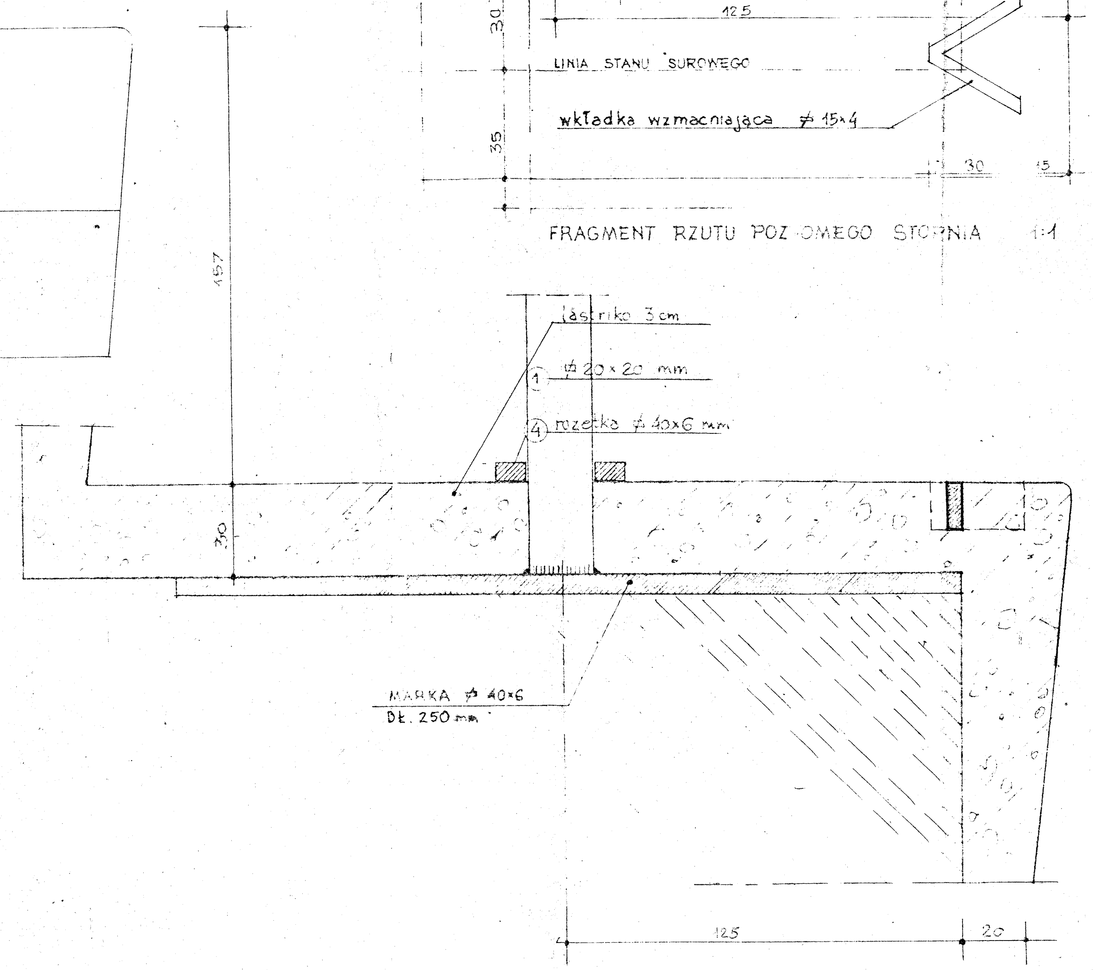

DETAL ZAMOCOWANIA BALUSTRADY 1:1

DETAL PORĘCZY 1:1

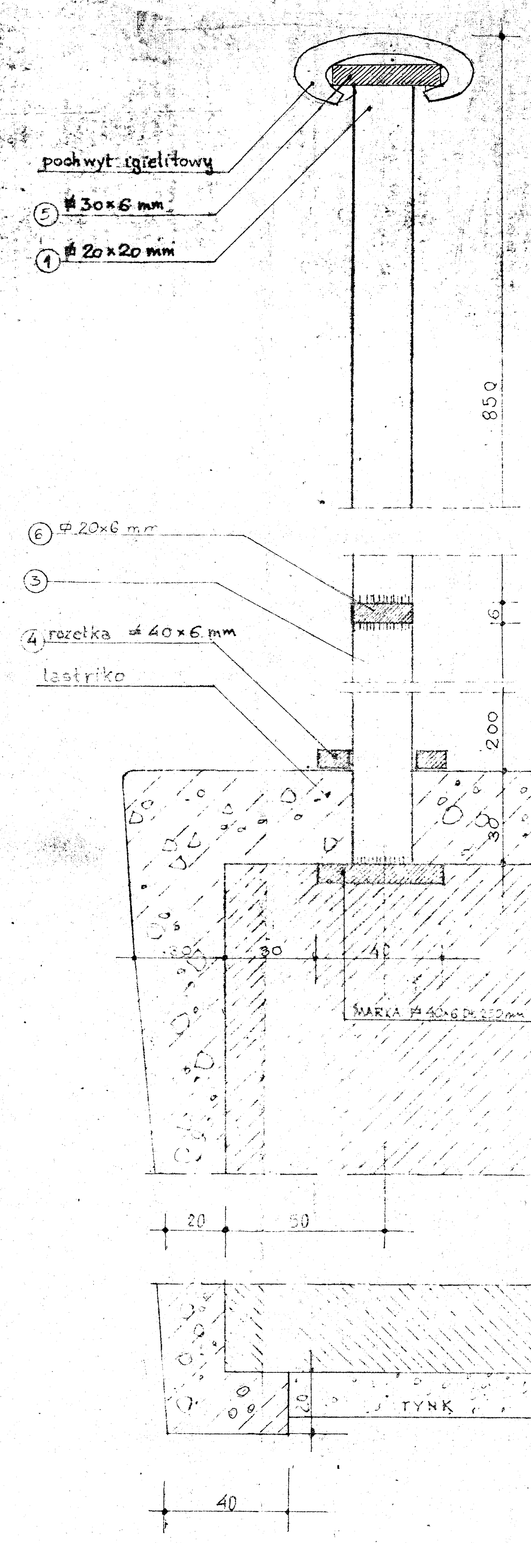

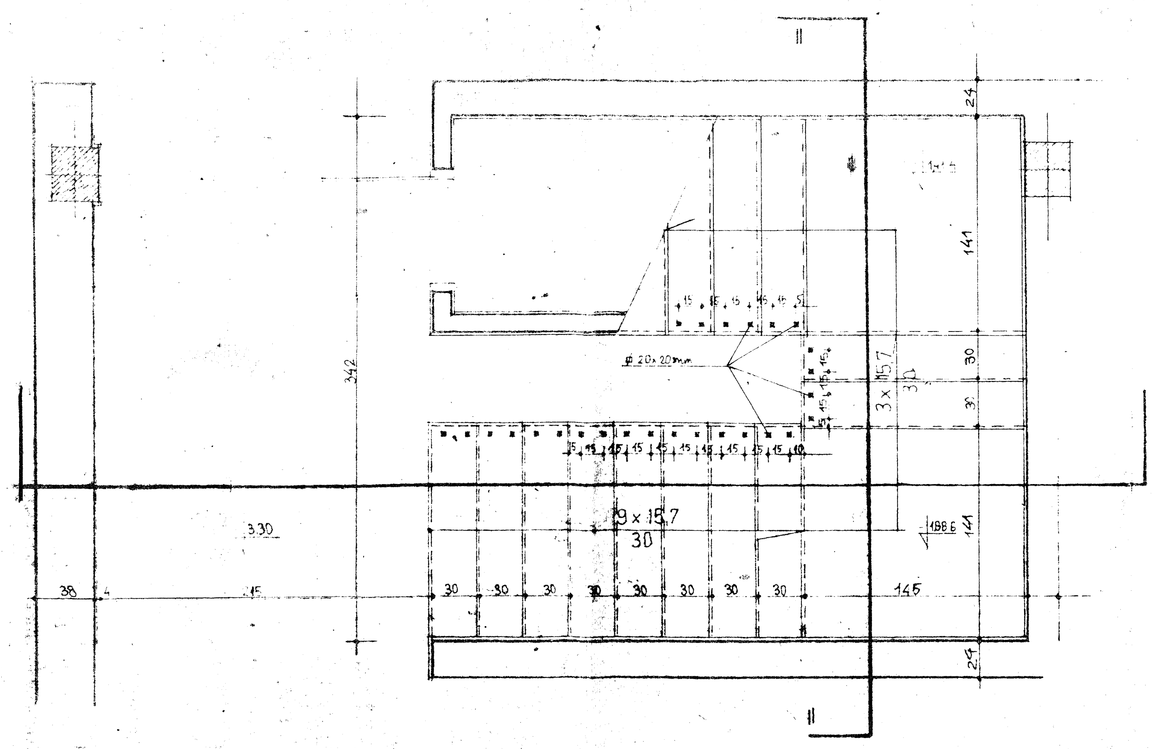

RZUT NISKIEGO PARTERU SK. 1:20

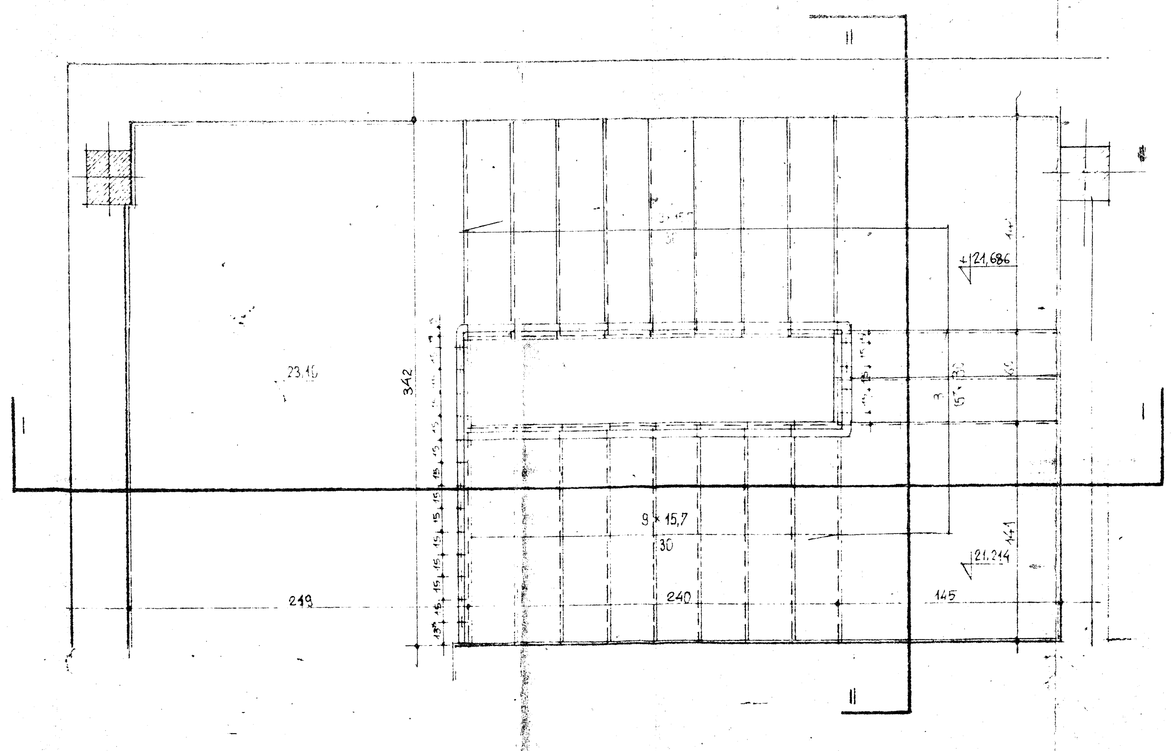

RZUT NA POZIOMIE MASZYNOWNI

UWAGI
1. WYMIARY SPRAWDZIĆ W NATURZE
2. RYSUNEK NINIEJSZY NIE JEST RYS. WARSZTATOWYM

WYKOŃCZENIE
CZĘŚCI STALOWE BALUSTRADY POMINIOWAĆ I POMALOWAĆ 2x FARBĄ OLEJNĄ W KOLORZE CZARNYM. POCHWYT IGELITOWY W KOLORZE CZARNYM

WYKAZ STALI

LP	PROFIL	GŁUBOŚĆ ELEM.	ILOŚĆ SZT.	DŁUGOŚĆ CAŁKOWITA	CIĘŻAR 1 M/kg	CIĘŻAR CAŁKOWITY
1	⌀ 20x20 mm	0,85	329	279,65	3,14	878,08
2	⌀ 20x20	0.20	9	1,80	3,14	5,66
3	⌀ 20x20mm	0,23	90	20,70m	3,14	65,00
4	⌀ 40x6	0.04	108	4,32	1,88	8,12
5	⌀ 30x6	56,9 m.	1	56,9	1,41	80,25
6	⌀ 20x6	56,9m	1	56,9	0,94	53,49
				RAZEM		1090,57 kg

RYS. DLA KLATKI K I
—"— —"— —"— K II

PRZEDSIĘBIORSTWO PROJEKTOWO-WYKONAWCZE „DECPOL"

Temat: CENTRUM MEDYCYNY DOŚWIADCZALNEJ I KLINICZNEJ		nr umowy:	D/BA49/94
kierownik prof. mgr inż. arch. E. Bielobradzki	Obiekt: BUDYNEK NR. 1	branża:	PT.
sprawdził: mgr inż. arch. H. Rybicka	BALUSTRADA KLATKI SCH.	podziałka:	1:20
sprawdzający:		data:	03.94
kier. proj.: mgr inż. St. Dec		nr rys	23/25