



KANAŁY WENTYLACJI GRAWITACYJNEJ ŁĄCZNIK BUD. NR.1 BUD. NR.4  
 RZUT II-go PIĘTRA 1:50 PRZEKRÓJ A-A 1:50

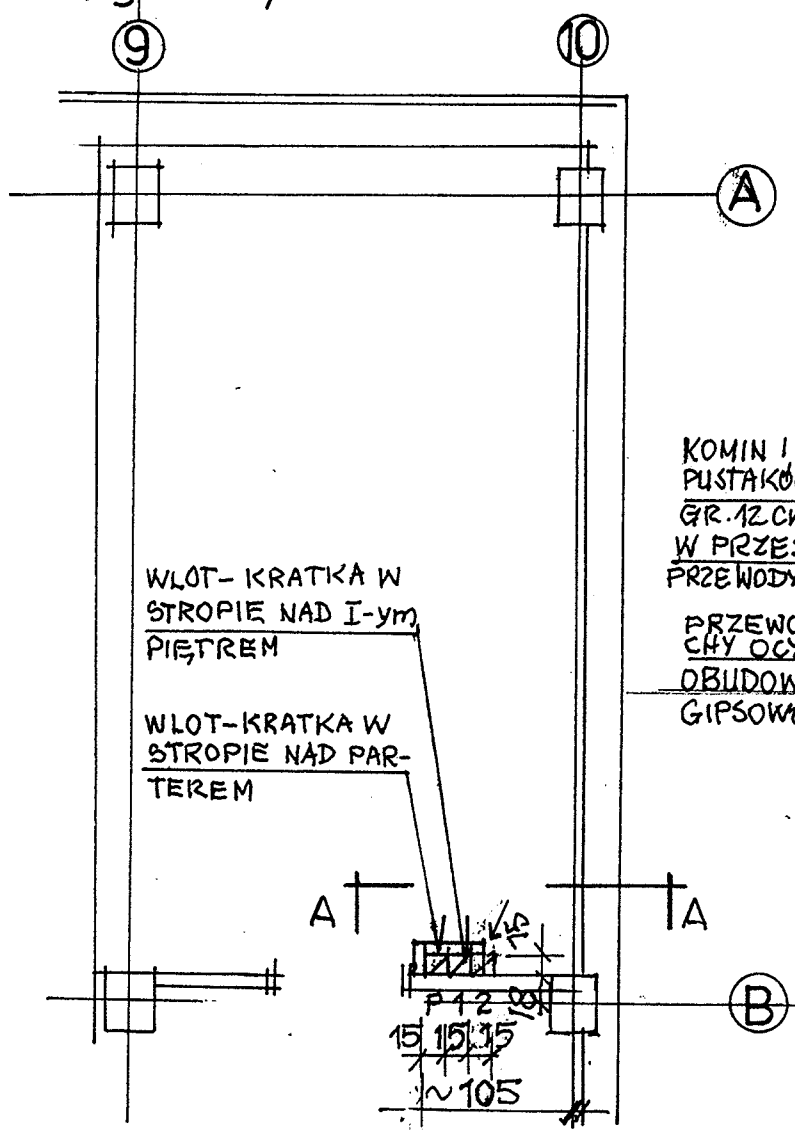


PRZESTRZEŃ MIĘDZYSTROPOWA 1:50

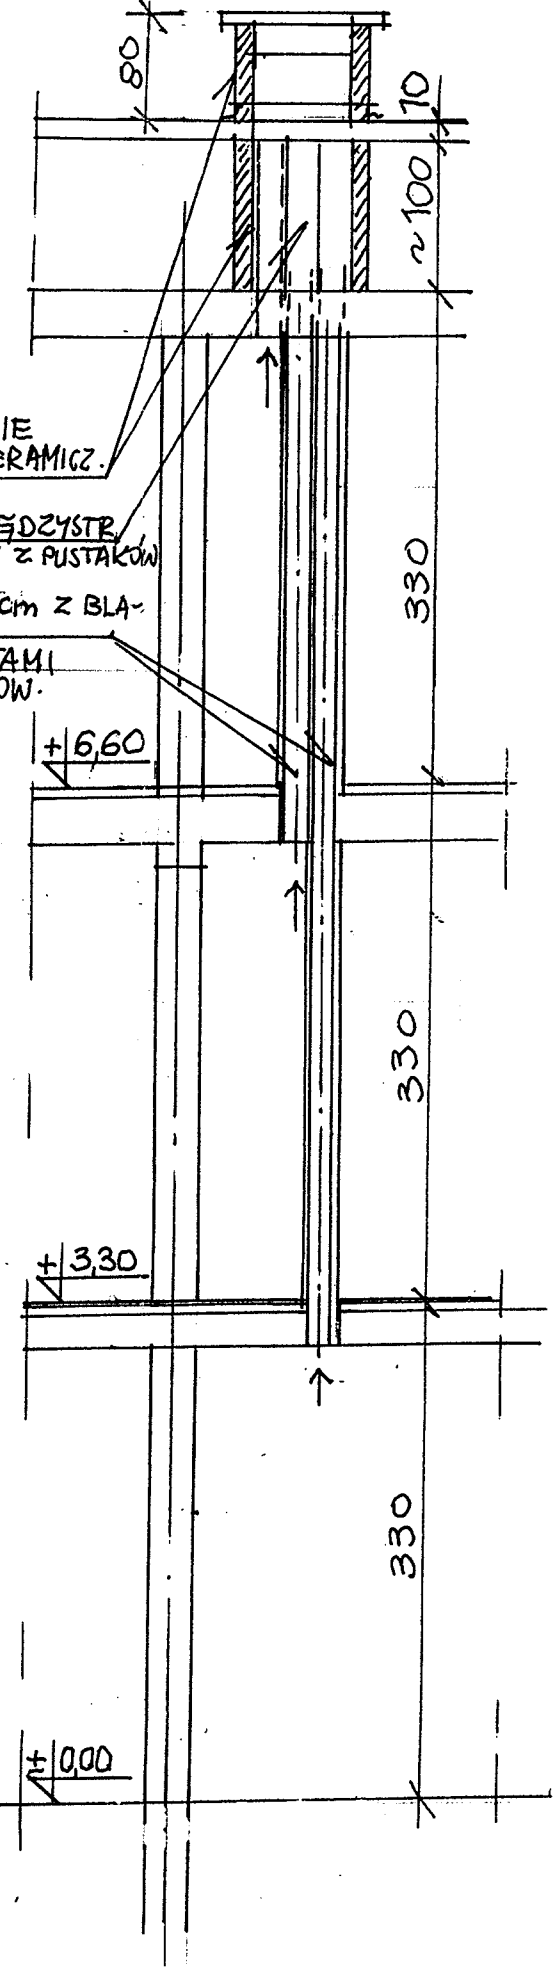

KOMIN I OMIUROWANIE  
 PUSTAKÓW CEGŁA CERAMICZ.  
 GR. 12cm.  
 W PRZESTRZENI MIĘDZYSTR.  
 PRZEWODY MUROWANE Z PUSTAKÓW  
 PRZEWODY 15x15cm z BLA-  
 CZY OCYNKOWANEJ  
 OBLIOWANE PŁYTAMI  
 GIPSOWO-KARTONOW.

PRZEWODY MUROWANE Z  
 PUSTAKÓW CERAMICZNYCH  
 20x20cm /φ150/  
 OMIUROWANE ŚCIANKA, GR.12cm

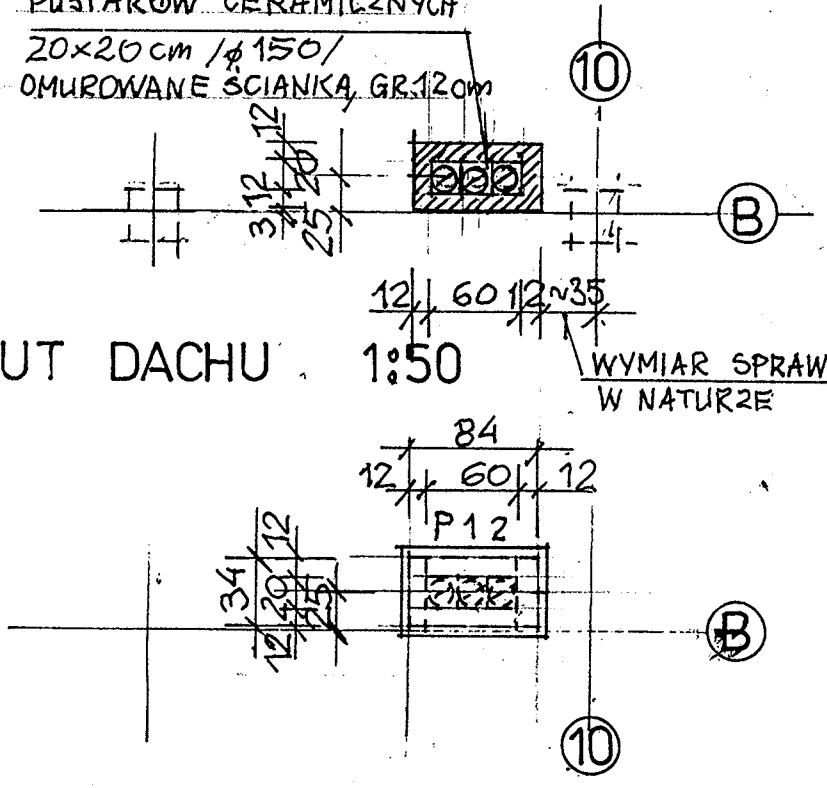

RZUT DACHU 1:50