


ELEWACJA PÓŁNOCNA 1:100

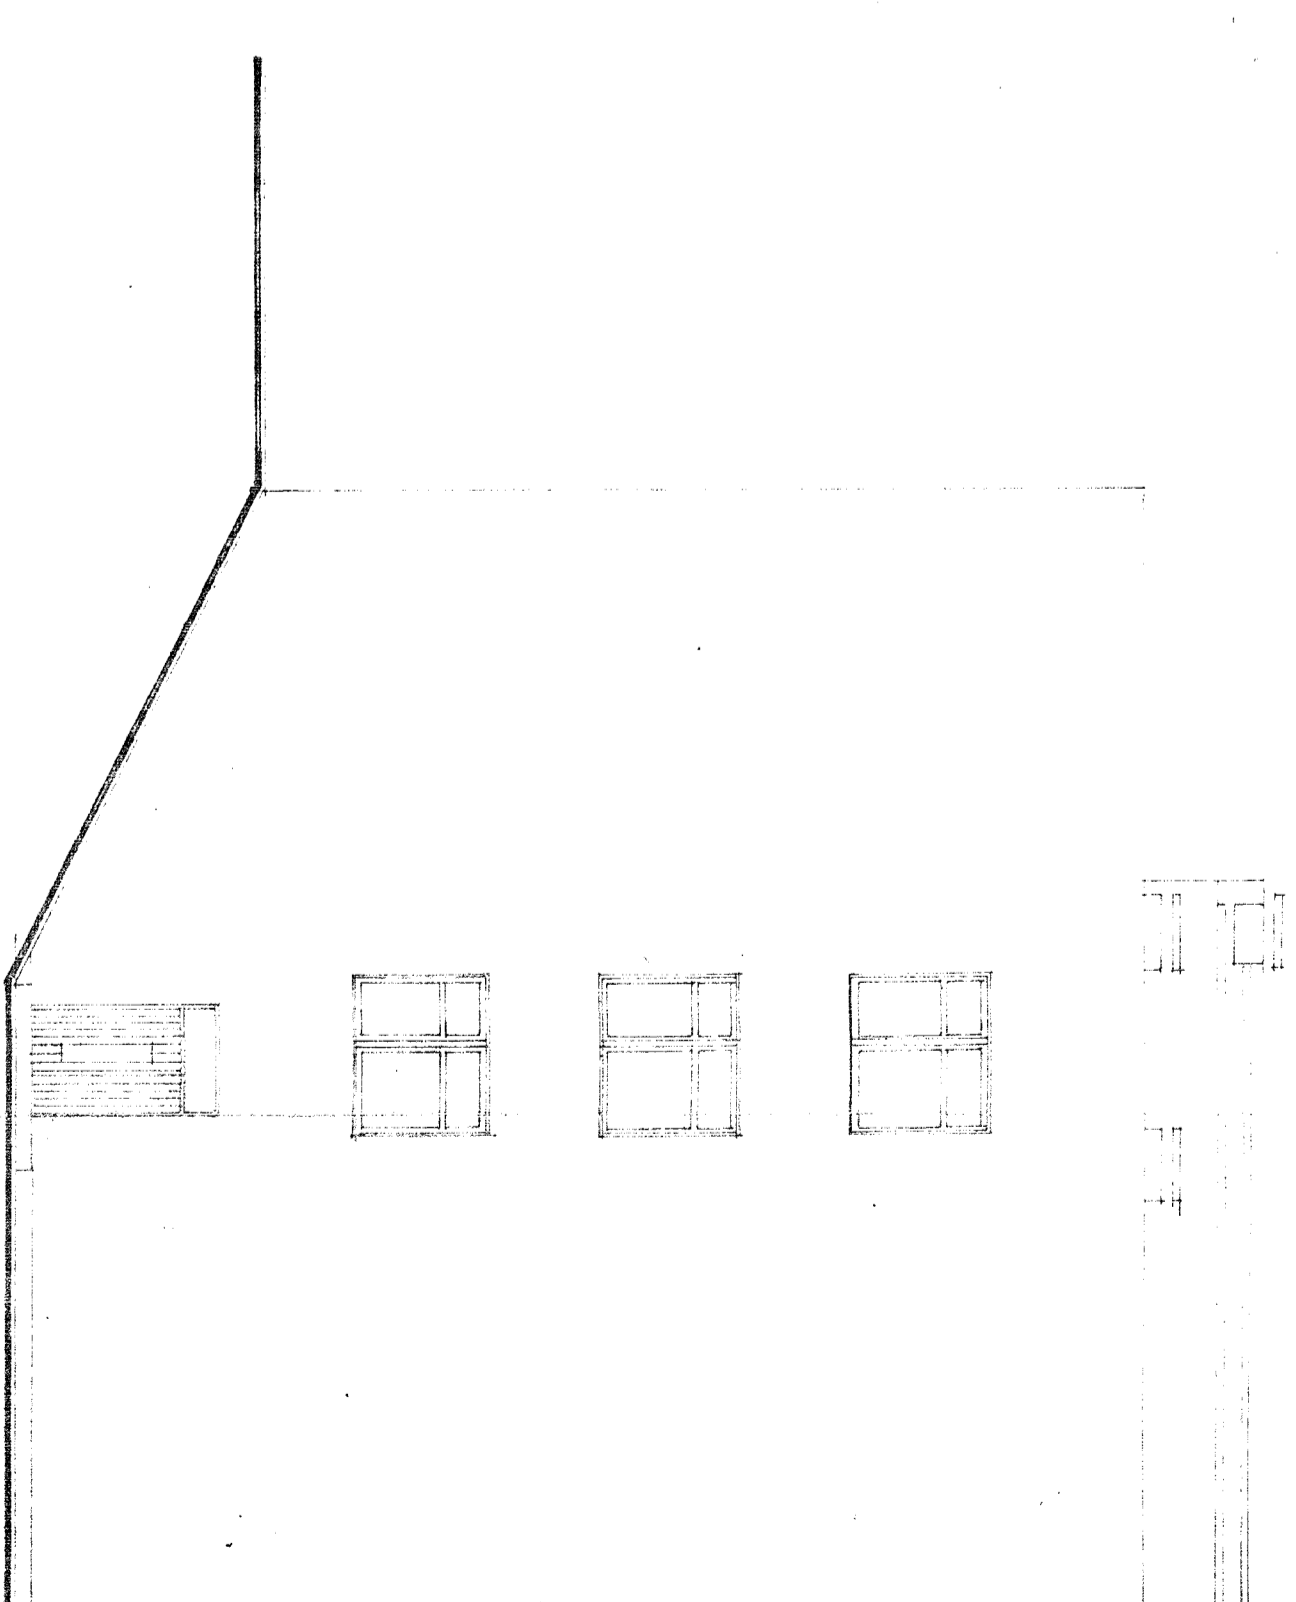

ELEWACJA WSCHODNIA 1:100

CENTRUM MEDYCYNY DOSWIADCZALNEJ KLINICZNEJ
 ul. P. T. ARCHITEKTONICZNY
 BUDYNKU NR 4
 ELEWACJA PÓŁNOCNA I
 WSK. CHODNIA

mgr inż. St. Dec
 05.93
 9/17