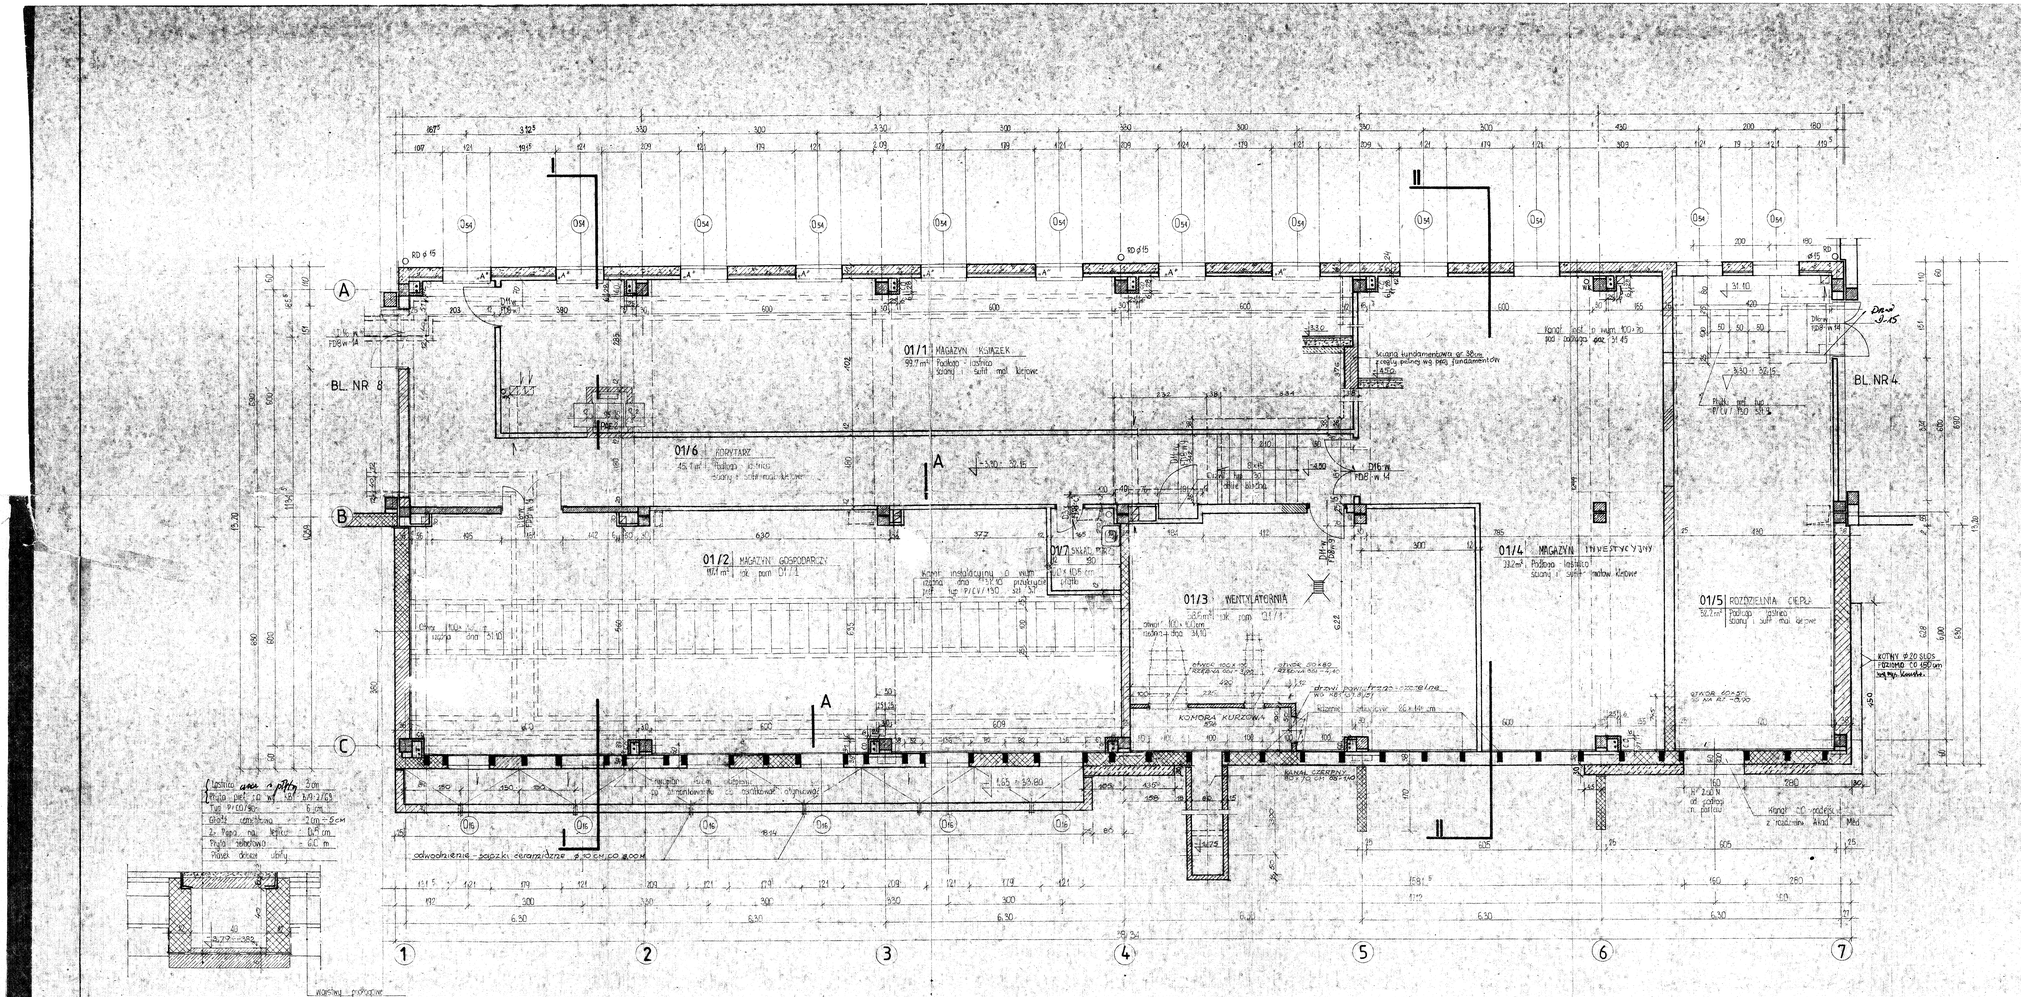

Uwagi :

1. Konstrukcje murowane
   Ściany usztywniające gr. 20 cm beton. Rm - 110
2. Ramy prefabrykowane beton. Rm - 300
3. Stropy kanałowe widoczkowe typu - szkielnego / ze wm. zbrojeniem /
4. Ściany działowe gr. 12, 6.5 cm
   cegły dziurawki Rc - 75
   Rz - 50
5. Ściany zewnętrzne gr. 38 cm
   cegła - pełna Rc - 150
   Rz - 80
6. Gazobeton G6 na zaprawie wapiennej
7. Szczeliny dylatacyjne zabezpieczyć sznurem konopnym smołowanym i kitem asfaltowym
8. Otwory w stropie wg rys. konstrukcyjnych
9. Połączenie i mocowanie elementów prefabryk. wg rys. montażowych konstrukc.
10. Przewody wentylacyjne - ceramiczne o wym. 20 x 20 cm
    Poziome ciągi z blachy ocynkowanej
11. Obudowę szachtów wykonać po zakończeniu montażu instalacji sanitarnych
12. Izolacja akustyczna ścian wentylatorni
    nośna drewniany 50 x 50 / grub. 5 cm /, wypełniony
    płytami z wełny mineralnej grub. 5 cm
    ochronną lekkozwykłego o odstępie 1 ÷ 2 cm / tylko dla osłony Mbf /
13. Izolacja akustyczna sufitu w wentylatorni :
    płyty gipsowe dźwiękochłonne 600 x 600 x 38 mm
    wg wskazań zastosowania i montażu TB 1975 / zał. do świadectwa nr 84/ME / 71/

Kanały co projekty płytami prefabrykowanymi zbijamy

Kier. budowy

Kierownik Robót

Ed. mgr inż. Rabczuk
Nr upr. nr 8224/55/4

BIURO STUDIÓW I PROJEKTÓW SŁUŻBY ZDROWIA
WARSZAWA
00-410 WARSZAWA UL. SOLEC 22 TLX 81 2628 TEL. 28 24 51

PROJEKT TECHNICZNY BRANŻA ARCH.

TEMAT: Centrum Medycyny
OBIEKT: Doświadczalnej i Klinicznej
ADRES: PAN BL. NR 6

PROJEKTOWAŁ: mgr inż. E. Budzyński
SPRAWDZIŁ: J. Ziółkowski
ZATW.: J. Ziółkowski
SPRAWDZIŁ: mgr inż. A. Zaborski

TREŚĆ RYSUNKU: Rzut niskiego parteru

SKALA: 1:50
DATA: 1978 r.
RYSUNEK: A-2
NR RYS.: 38875/2/13