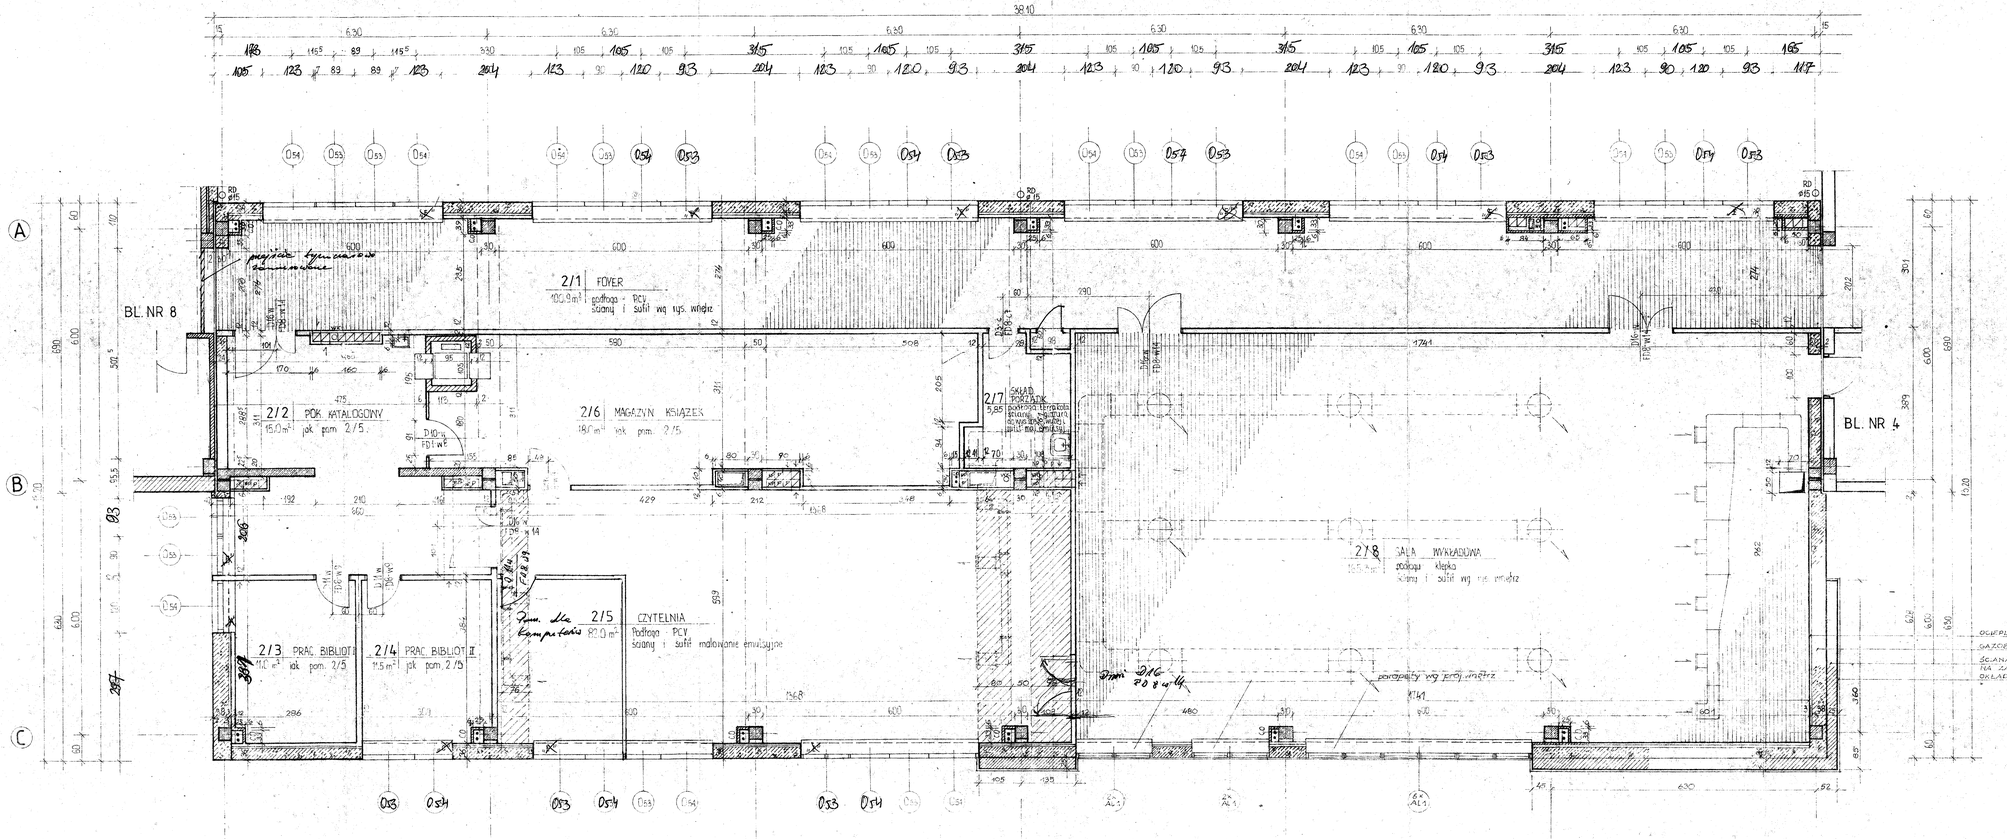

Uwagi:

1. Konstrukcje wylewane
   Ściany usztywniające
   gr. 20 cm. beton Rw=170
2. Ramy prefabrykowane
   beton Rw =
3. Stropy kanałowe wielootworowe
   typu , stalkreg " / ze wzm. zbrojeniem /
4. Ściany działowe gr. 12 i 6,5 cm
   cegła budowlana Rz=75 Rz=50
5. Ściany zewnętrzne gr. 38, 24 cm
   gazobeton 06 na zaprawie wapiennej
6. Szczeliny dylatacyjne zabezpieczyć sznurem konopnym smołowanym i kitem asfaltowym
7. Otwory w stropie wg tys. konstrukcyjnych.
8. Pozycje i rozmieszczenie elementów prefabryk. wg tys. montażowych konstrukcyjnych
9. Pustaki wentylacyjne ceramiczne o wym. 20 × 20 cm
   Pionowe ciągi i kolanka z blachy ocynkowanej
10. Obudowę szachtów wykonać po zakończeniu montażu instalacji sanitarnych
11. W pom. 2/1 ; 2/8 ,
    w stropie nad pomieszczeniem zabezpieczać pustaki , dla podwieszenia stropu co 60 cm.
12. Poziome podejścia do trzonków należy w miarę możliwości umieszczać w bruzdach ścianowych.

Uwagi techn. pom. wentylacji dla komputerów
Hydrofagia meth. mineralna
Izolacja mineralna

Kierownik Robót
Edward Walczak
Nr Up. 1-8216/84/B/1

BIURO STUDIÓW I PROJEKTÓW SŁUŻBY ZDROWIA
WARSZAWA
00-410 WARSZAWA UL. SOLEC 22 TLX 81 2528 TEL. 28 24 51

PROJEKT TECHNICZNY BRANŻA ARCH.

TEMAT: Centrum Medycyny
OBIEKT: Doświadczalnej i Klinicznej
ADRES: P.A.N. BL. NR 6

PROJEKTOWAŁ: inż. A. Słowiadek
OPRACOWAŁ:
SPRAWDZIŁ: inż. A. Zielińska
SPRAWDZIŁ: inż. A. Zielińska

TREŚĆ RYSUNKU: Rzut I piętra

SZ.	DATA	PRACOWNIA	REF. PRACOWNI	SKALA
	IV. 90	SOA-5		1:50

NR RYS. 7387S/4/B