




ELEWACJA PÓŁNOCNA 1:100

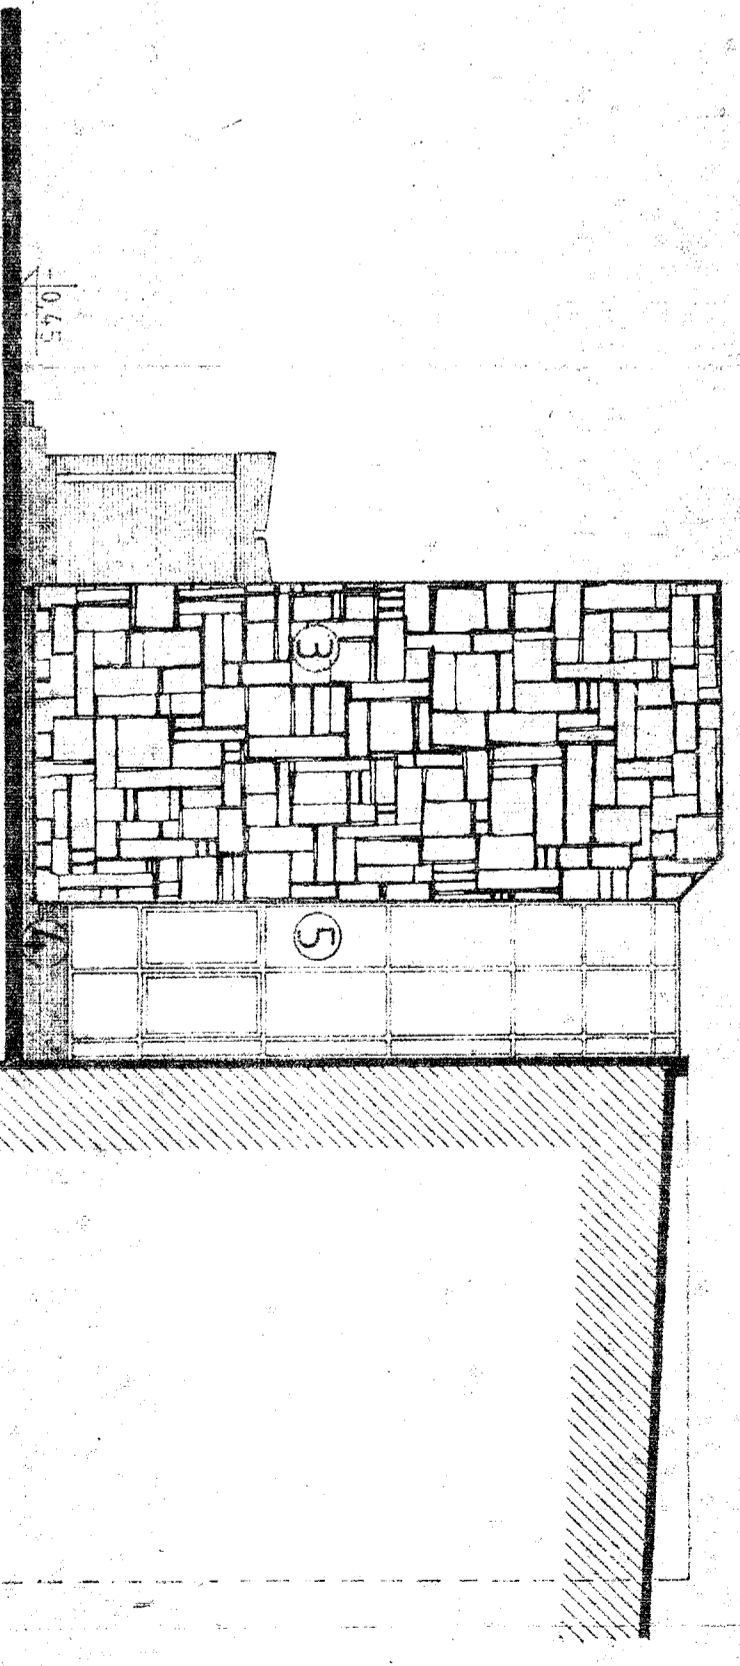

ELEWACJA ZACHODNIA 1:100

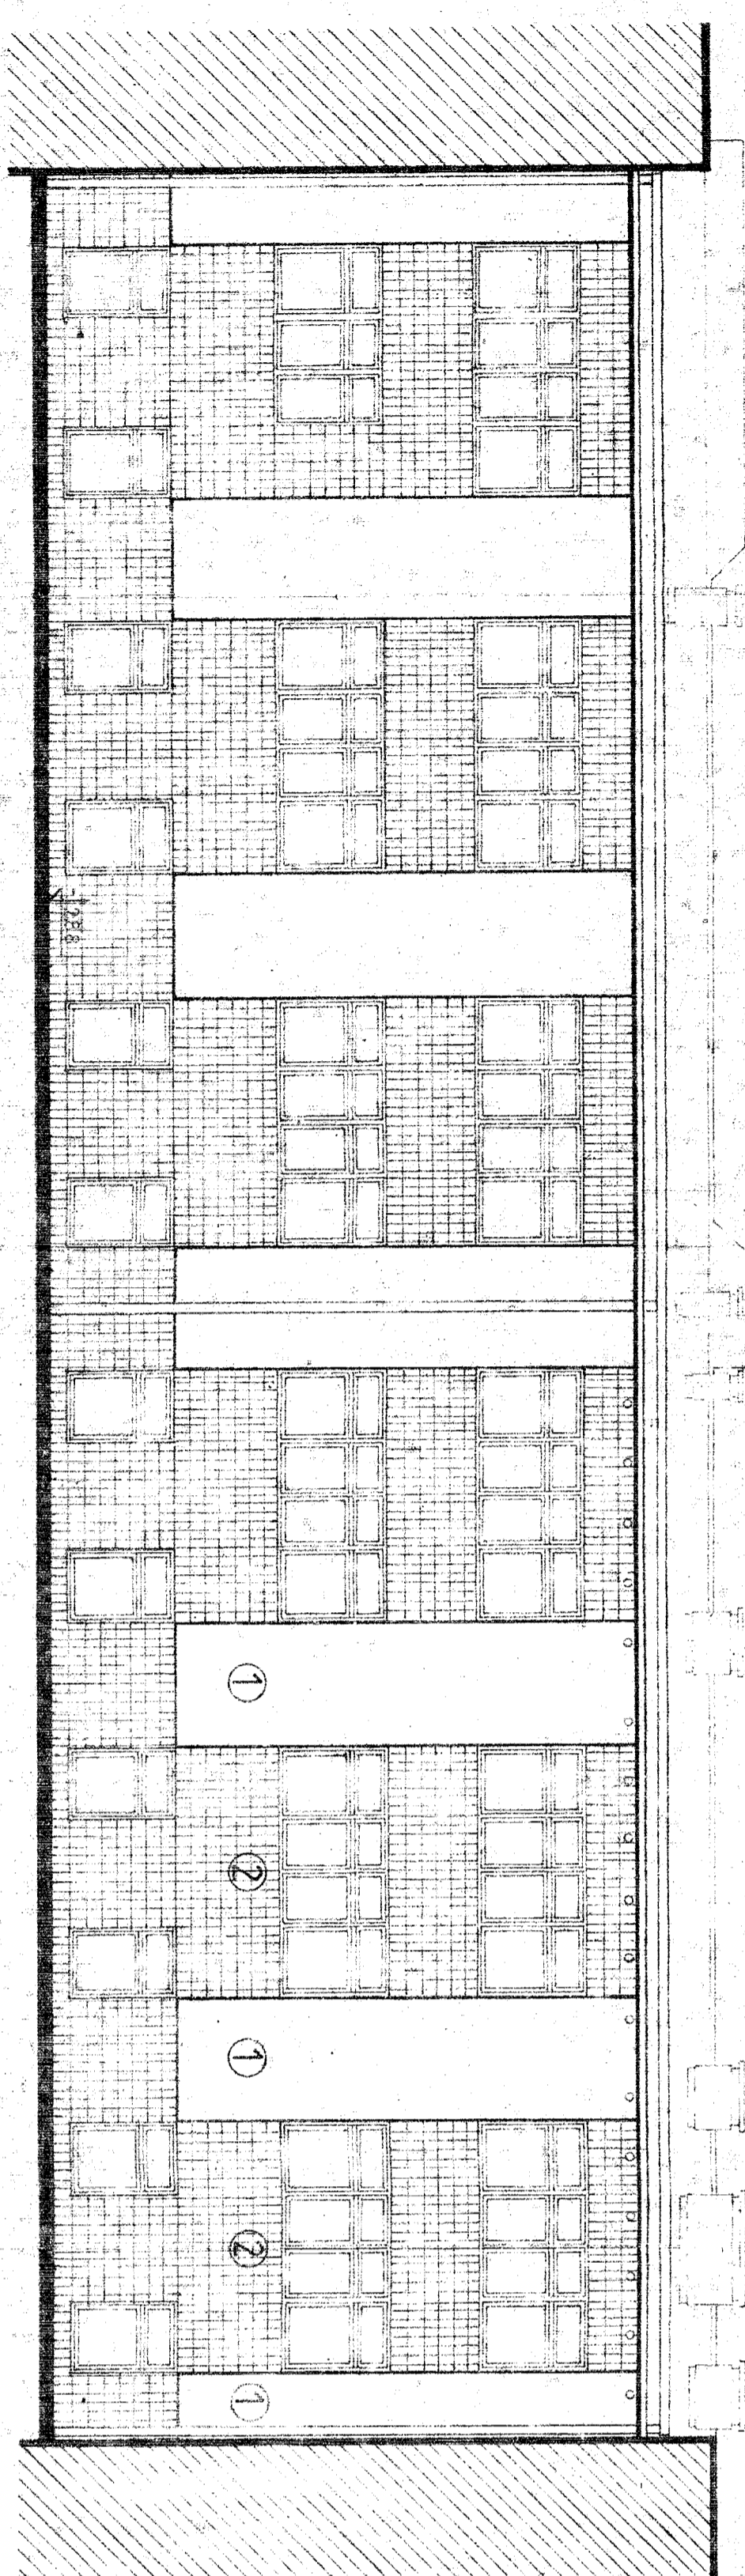

ELEWACJA POŁUDNIOWA 1:100

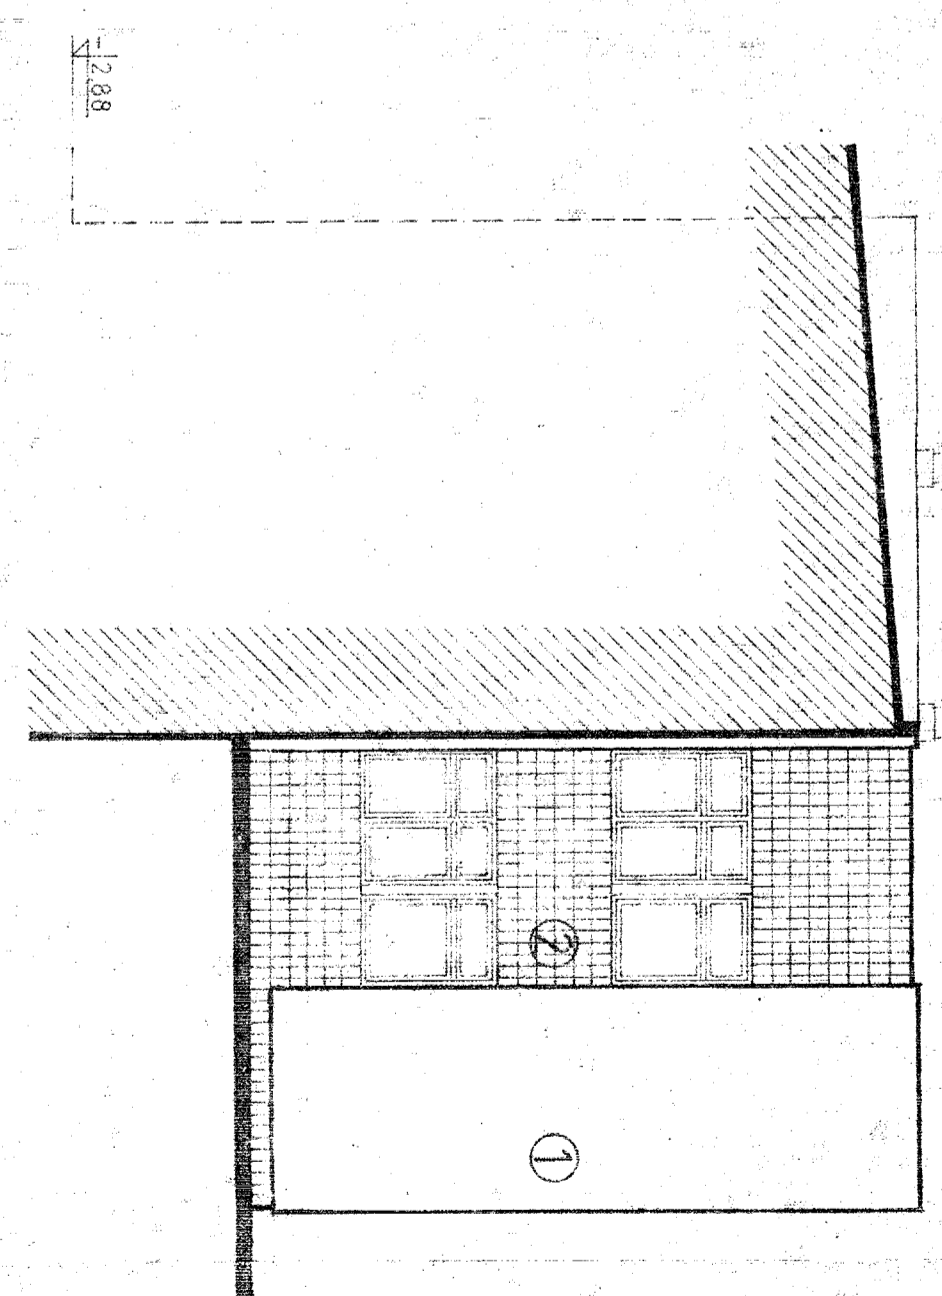

ELEWACJA WSCHODNIA 1:100

- LEGENDA:
- ① TYNK SZLACHETNY-BIAŁA MARIANNA-GRUBOZAR-NISTY NA BIAŁYM CEMENTIE CYKLINDOWANY
 - ② PŁYTKI CERAMICZNE ELEWACYJNE NA ZAPRAWIE CEMENTOWEJ, SPOINOWANE
 - ③ OKADZINA Z PŁASKOWCĄ NA ZAPRAWIE CEMENTOWEJ, SPOINOWANA.
 - ④ OKADZINA Z GRANITU NA ZAPRAWIE CEMENTOWEJ
 - ⑤ ŚCIANA OSZKONOMA - SZKŁO MARMUR, SZKŁO ZBRONIEJ W SŁUSARCE ALUMINIOWEJ

Mielkowski
h

BIURO STUDIÓW I PROJEKTÓW SZKŁY ZDROWIA
 WARSZAWA
 00-410 WARSZAWA UL. SOŁEC 22 TEL. 81 2328 TEL. 28 24 81

PROJEKT TECHNICZNY

TEMAT: CENTRUM WEDCZYNI DOZWIAZANEJ I KUNICZNEJ
 BLOK NR 5

ADRES: BLOK NR 5

INSTRUMENTALNIE
 73875/8/13