schemat osłonowych ścian w ślusarce aluminiowej

AL1 ALUMINIOWE OKNA ROZWIERANE
AL2 ŚCIANKA ALUMINIOWA ZEWN. WG OPRAC. METALPLASTU SYMBOL ②
AL3 ALUMINIOWE DRZWI ZEWNĘTRZNE WG OPRAC. METALPLASTU SYMBOL ①

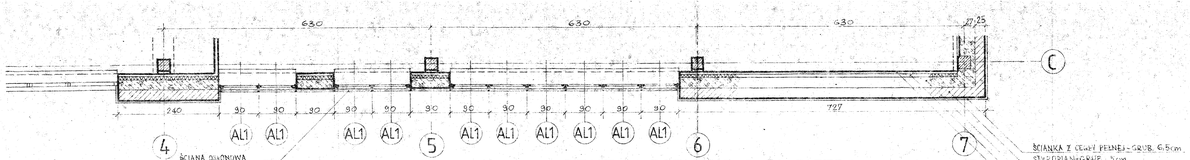

RZUT W POZIOMIE I-GO PIĘTRA 1:50

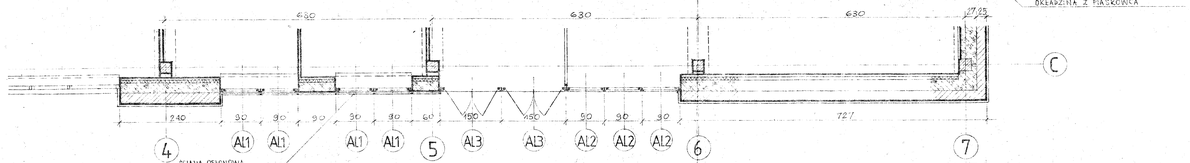

RZUT W POZIOMIE PARTERU 1:50

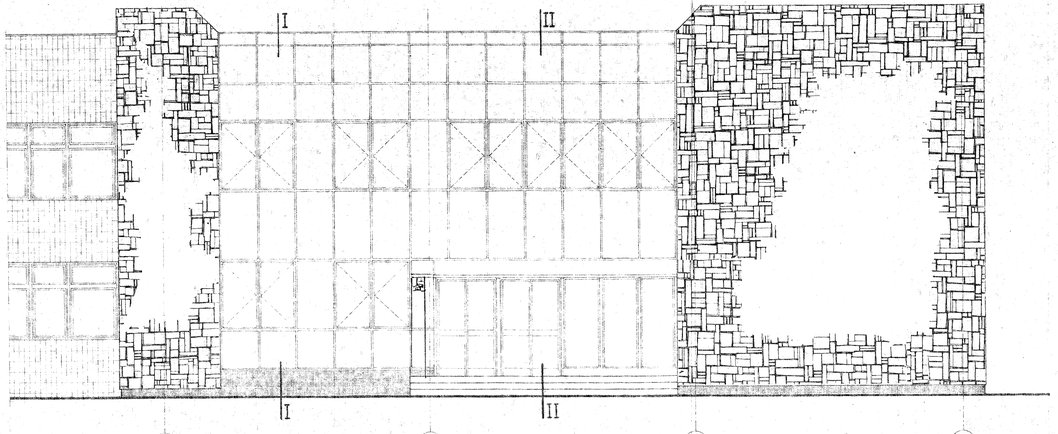

WIDOK ELEWACJI FRONTOWEJ 1:50

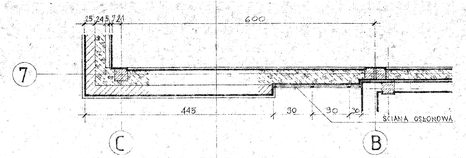

RZUT W POZIOMIE I-GO PIĘTRA 1:50

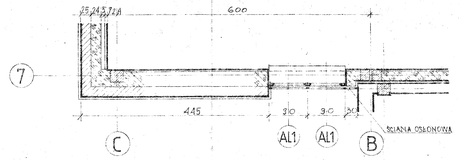

RZUT W POZIOMIE PARTERU 1:50

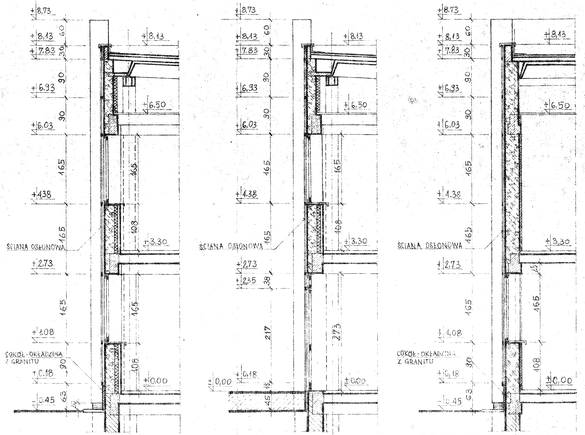

PRZEKRÓJ I-I PRZEKRÓJ II-II PRZEKRÓJ III-III

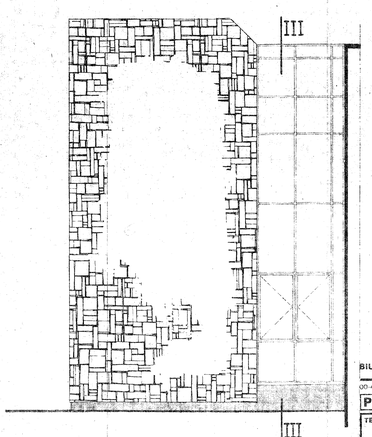

WIDOK ELEWACJI BOCZNEJ 1:50

BIURO STUDIÓW I PROJEKTÓW SŁUŻBY ZDROWIA
WARSZAWA
00-410 WARSZAWA UL. SOLEC 22 TLX 81 2528 TEL. 28 24 51

PROJEKT TECHNICZNY faza

TEMAT CENTRUM MEDYCYNY DOŚWIADCZALNEJ I KLINICZNEJ P.A.N.

OBIEKT BLOK NR 6

ADRES

PROJEKTOWAŁ inż. S. BIELOBRADEK
OPRACOWAŁ inż. A. BOGOWSKA
KIEROWAŁ
SPRAWDZIŁ inż. A. CZELUŚNIAK

TREŚĆ RYSUNKU SCHEMAT OSŁONOWYCH ŚCIAN W ŚLUSARCE ALUM.

NR RYS. 73975/11/A3

SZ. DATA PRACOWNIA KIER. PRACOWNI SKALA 1:50