Poufne

INSTYTUT BIOCHEMII i BIOFIZYK

CENTRUM MEDYCYNY DOŚWIADCZALNEJ i KLINICZNEJ P A N

1 : 10 000

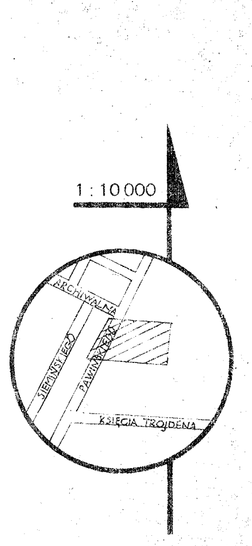

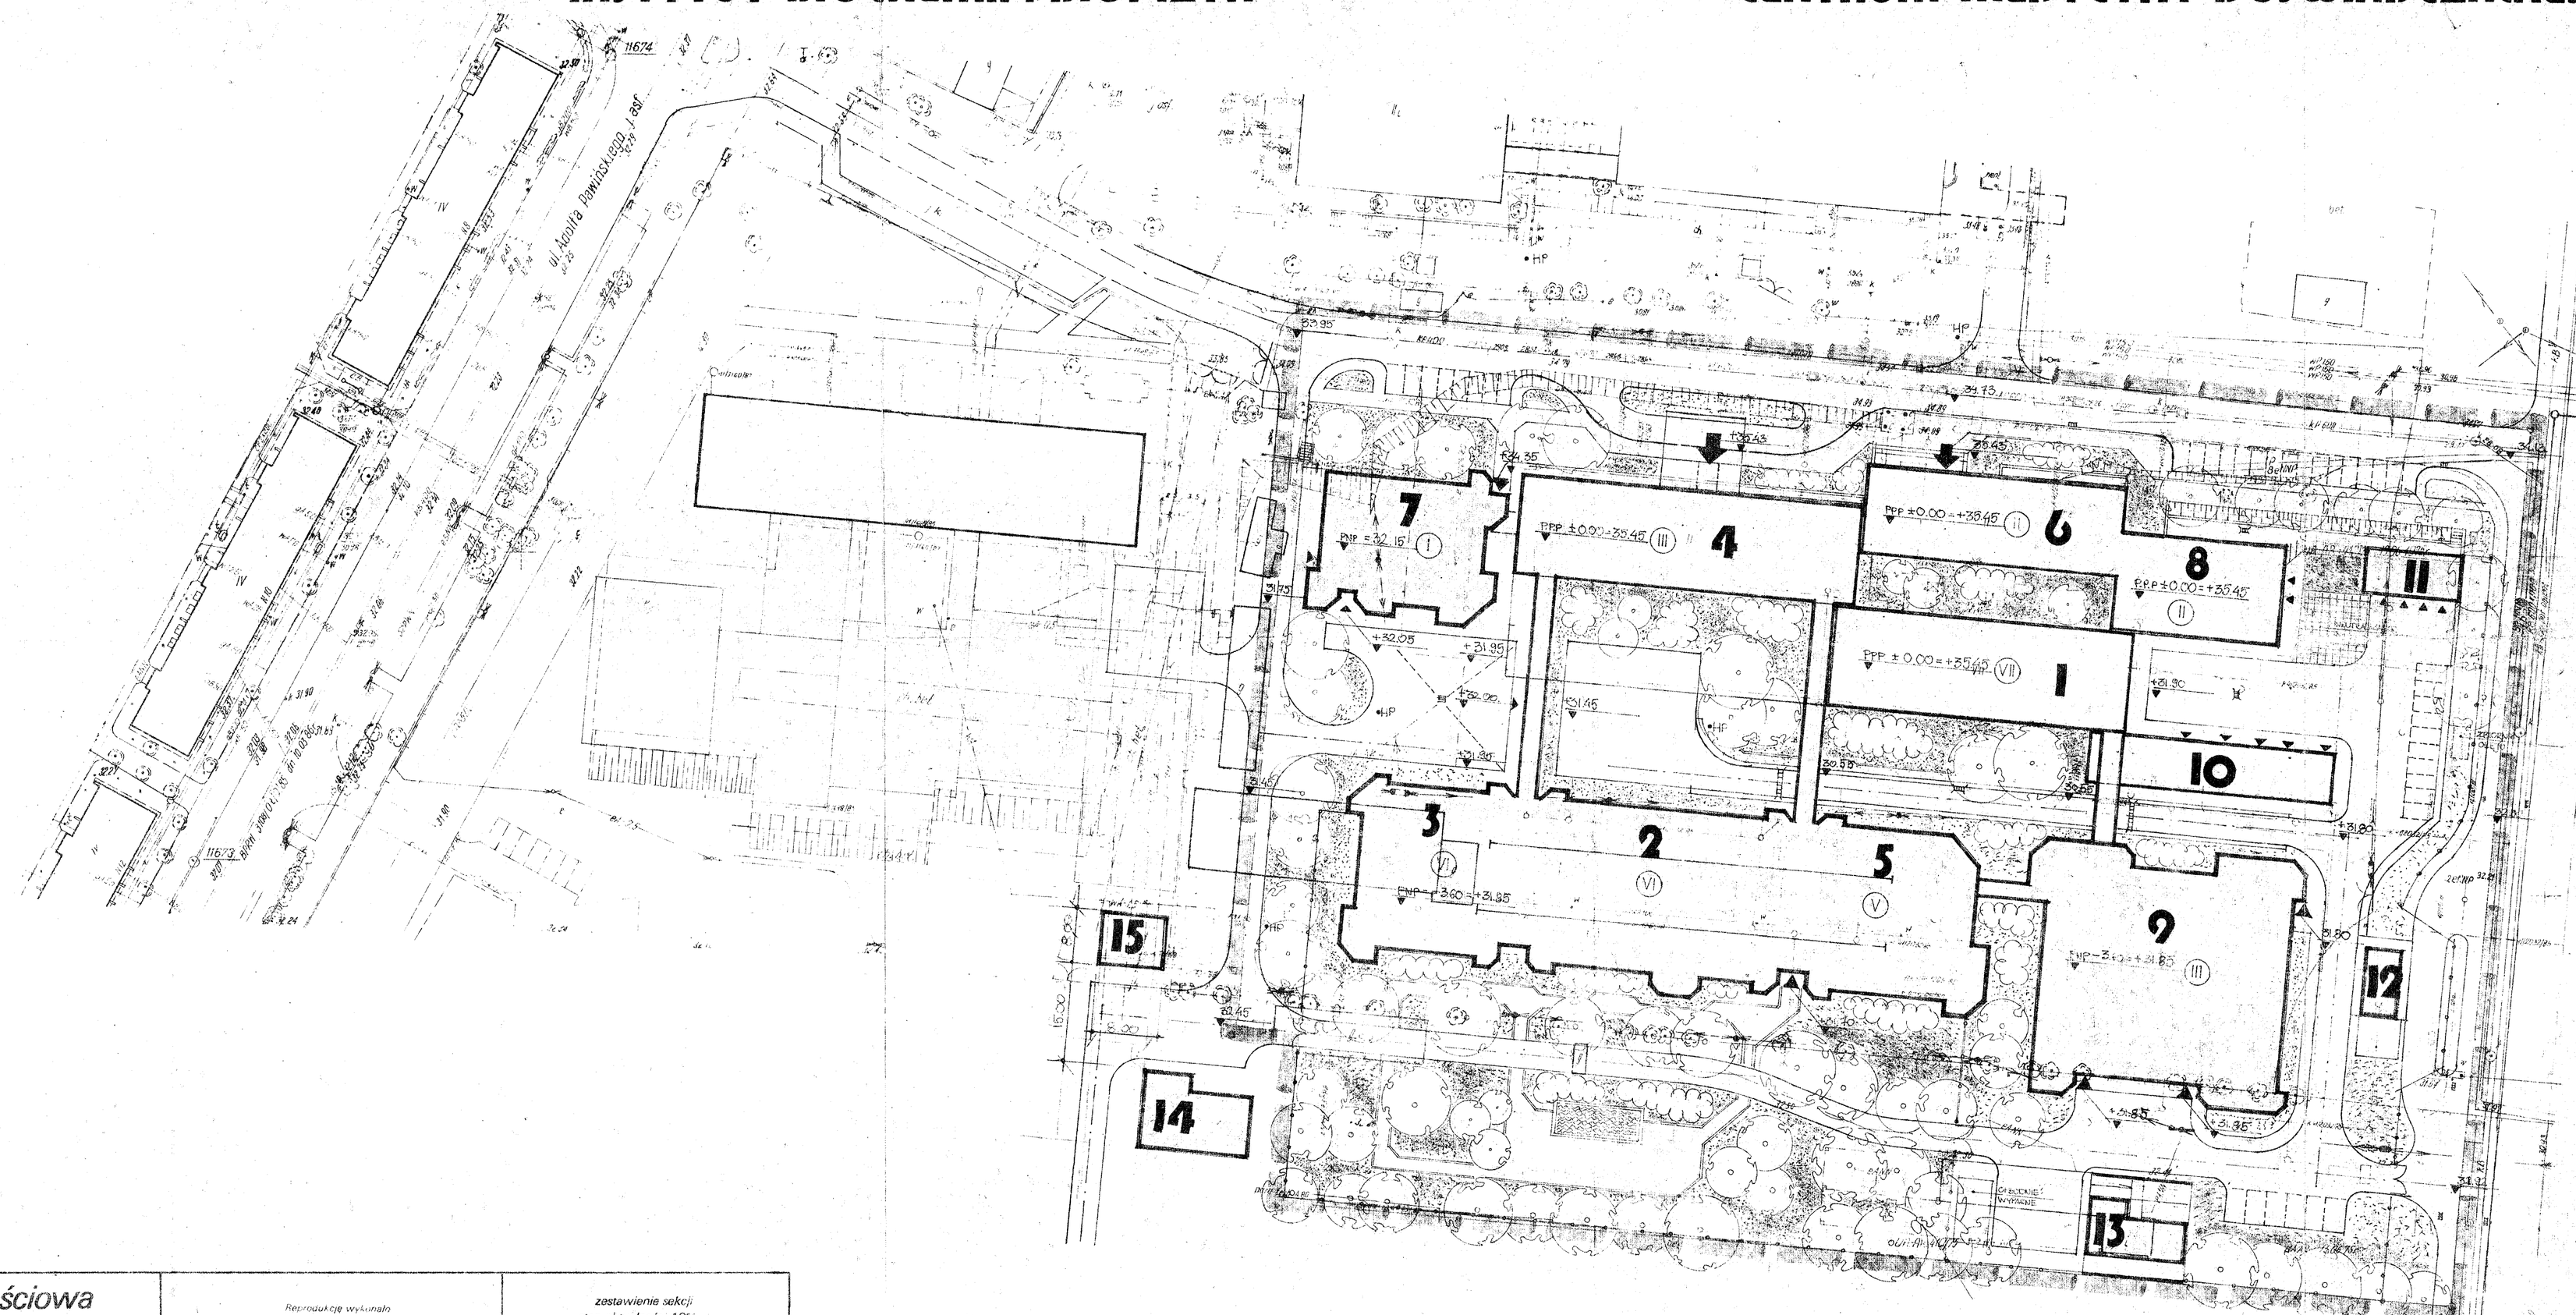

oznaczenia

1 ZAKŁADY TEORETYCZNE
2 BLOK KLINICZNY
3 BLOK KLINICZNY
4 PRZYCHODNIA LEKARZY RODZINNYCH
5 BLOK KLINICZNY
6 DYREKCJA, ADMINISTRACJA, INFORMACJA NAUKOWA
7 KUCHNIA
8 ADMINISTRACJA
9 ZWIERZĘTARNIA
10 BLOK INSTALACYJNY
11 GARAŻE
12 TELEFONIA
13 MAG. MAT. ŁATW. PALNYCH
14 MAG. MAT. TOKSYCZNYCH
15 STACJA TRAFO

BUDYNKI ISTNIEJĄCE (DO ADAPTACJI)
BUDYNKI PROJEKTOWANE
GRANICA LOKALIZACJI

Wykaz oznaczeń stosowanych przy przedstawianiu urządzeń podziemnych

Oznaczenia urządzeń podziemnych

- osie przewodów u.p. istniejących
- osie przewodów u.p. projektowanych
- krawędzie przewodów u.p. istniejących ponad 75 cm Ø
- krawędzie przewodów u.p. sąsiadujących ponad 75 cm Ø
- Rz oznaczenia przewodów nadziemnych
- Rn oznaczenia przewodów napowietrznych

Oznaczenia sposobu pomontażowania

- A - aktualnie wykrywalna
- M - na podstawie danych branżowych
- N - na pewno bezinwazyjnie

Oznaczenia rodzaju sieci oraz armatury

- w - wodociągowej
- k - kanalizacyjnej
- g - gazowej
- t - cieplnej
- te - telefonicznej
- e - elektroenergetycznej
- ta - takcyjnej

Przykład oznaczenia przewodu

Na terenie przedstawionym na niniejszej mapie może występować dodatkowe, wzbronione podziemne nie posiadające dokumentacji w instytucjach branżowych i nie dające się wykryć aparaturą.

Mapa sytuacyjno - wysokościowa

dla celów projektowych

terenu położonego w m. st. Warszawie, dzielnicy Żoliborz

przy ul. Dziewulskiego

Nr DER 3/24 148/88
Ks. rob. 07.1.09-1.88
Pomierzył mgr inż. I. Malak
Obliczył K. Majchrowski
Skartował B. Matematyk
Wykreślił D. Malec-Sak
wykonano fotomechanicznie

Niniejsza mapa wykonana w Zakładzie Działalności Gospodarczej Federacji Zakładowych Organizacji Zrzeszonych Przedsiębiorstw Geodezyjno - Kartograficznych Oddział 01 w Warszawie na podst. zmm w skali 1:500 sekcji 10 15 3/4 N, 5 15 3/4 N, uzupełnionej pomiarem syt. wysok. w m-cu 10 1988 r.

Warszawa 19.11.1988 r.

Skala 1 : 500

Reprodukcję wykonało Warszawskie Przedsiębiorstwo Geodezyjne z zachowaniem skali 1:500
Ks. rob. 3-07-1510-131
28.10.1988 r. Kierownik Roboty

zestawienie sekcji
stan aktualności 1988 r.

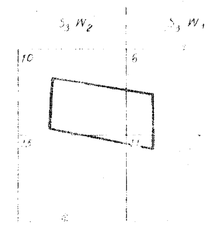

BIURO STUDIÓW I PROJEKTÓW SŁUŻBY ZDROWIA
WARSZAWA
00-410 WARSZAWA UL. SOLEC 22 TLX 81 2528 TEL. 28 24 51

PROJEKT KONCEPCYJNY BRANŻA ARCHITEKTURA

TEMAT CENTRUM MEDYCYNY DOŚWIADCZALNEJ I KLINICZNEJ P.A.N.
OBIEKT WARSZAWA
ADRES UL. DZIEWULSKIEGO
PROJEKTOWAŁ INŻ. EWA TYSZKIEWICZ
NR EWIDENCJI DOKUMENTACJI
KRESLIŁ
SPRAWDZIŁ

TREŚĆ RYSUNKU SYTUACJA
SZABLON DATA OPRACOWAŁ PRACOWNIA KIER. PRACOWNI SKALA 1:500
NR RYS. 1