




ELEVACJA PÓŁNOCNA 1:100

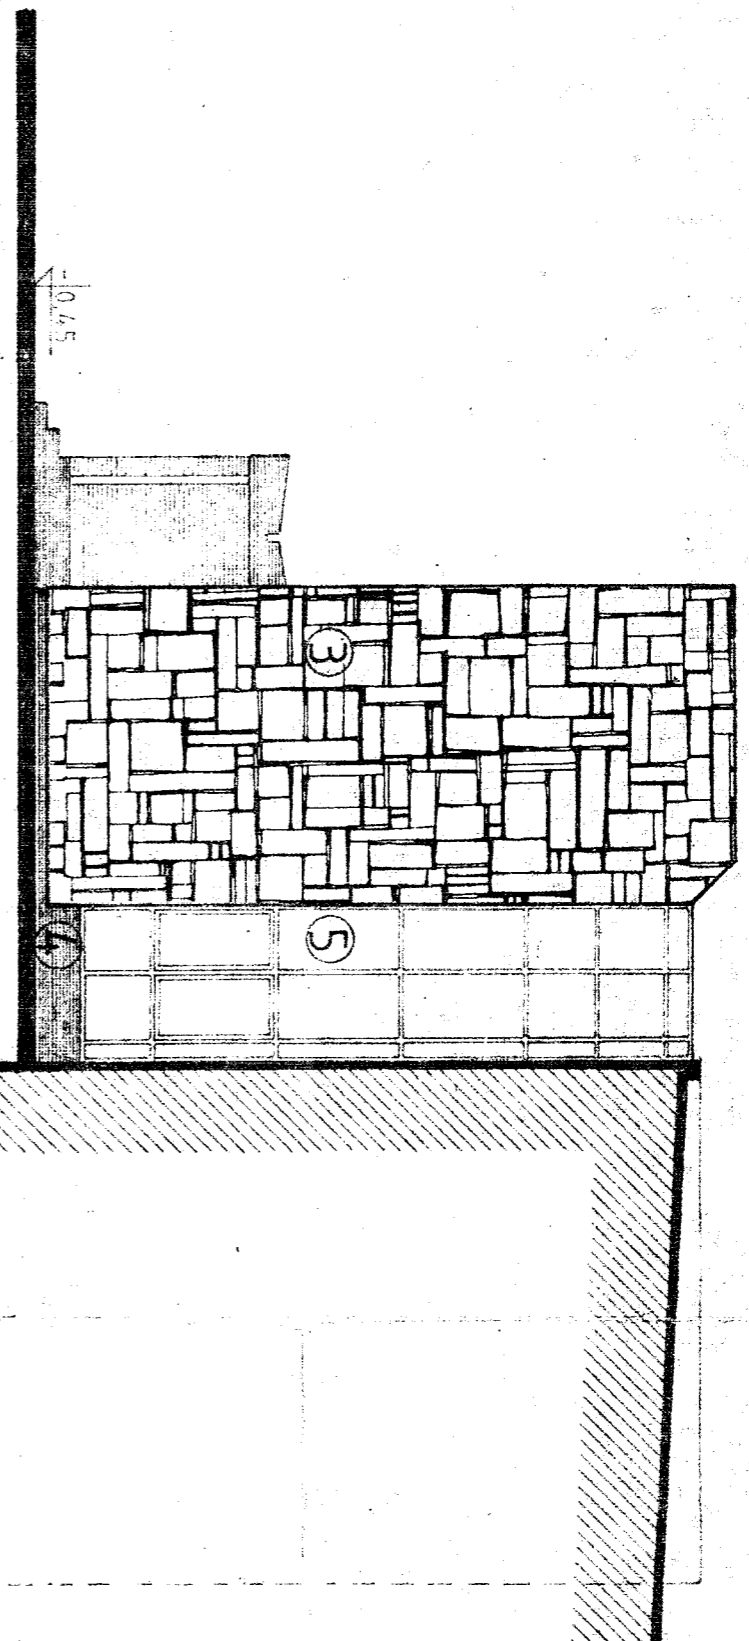

ELEVACJA ZACHODNIA 1:100

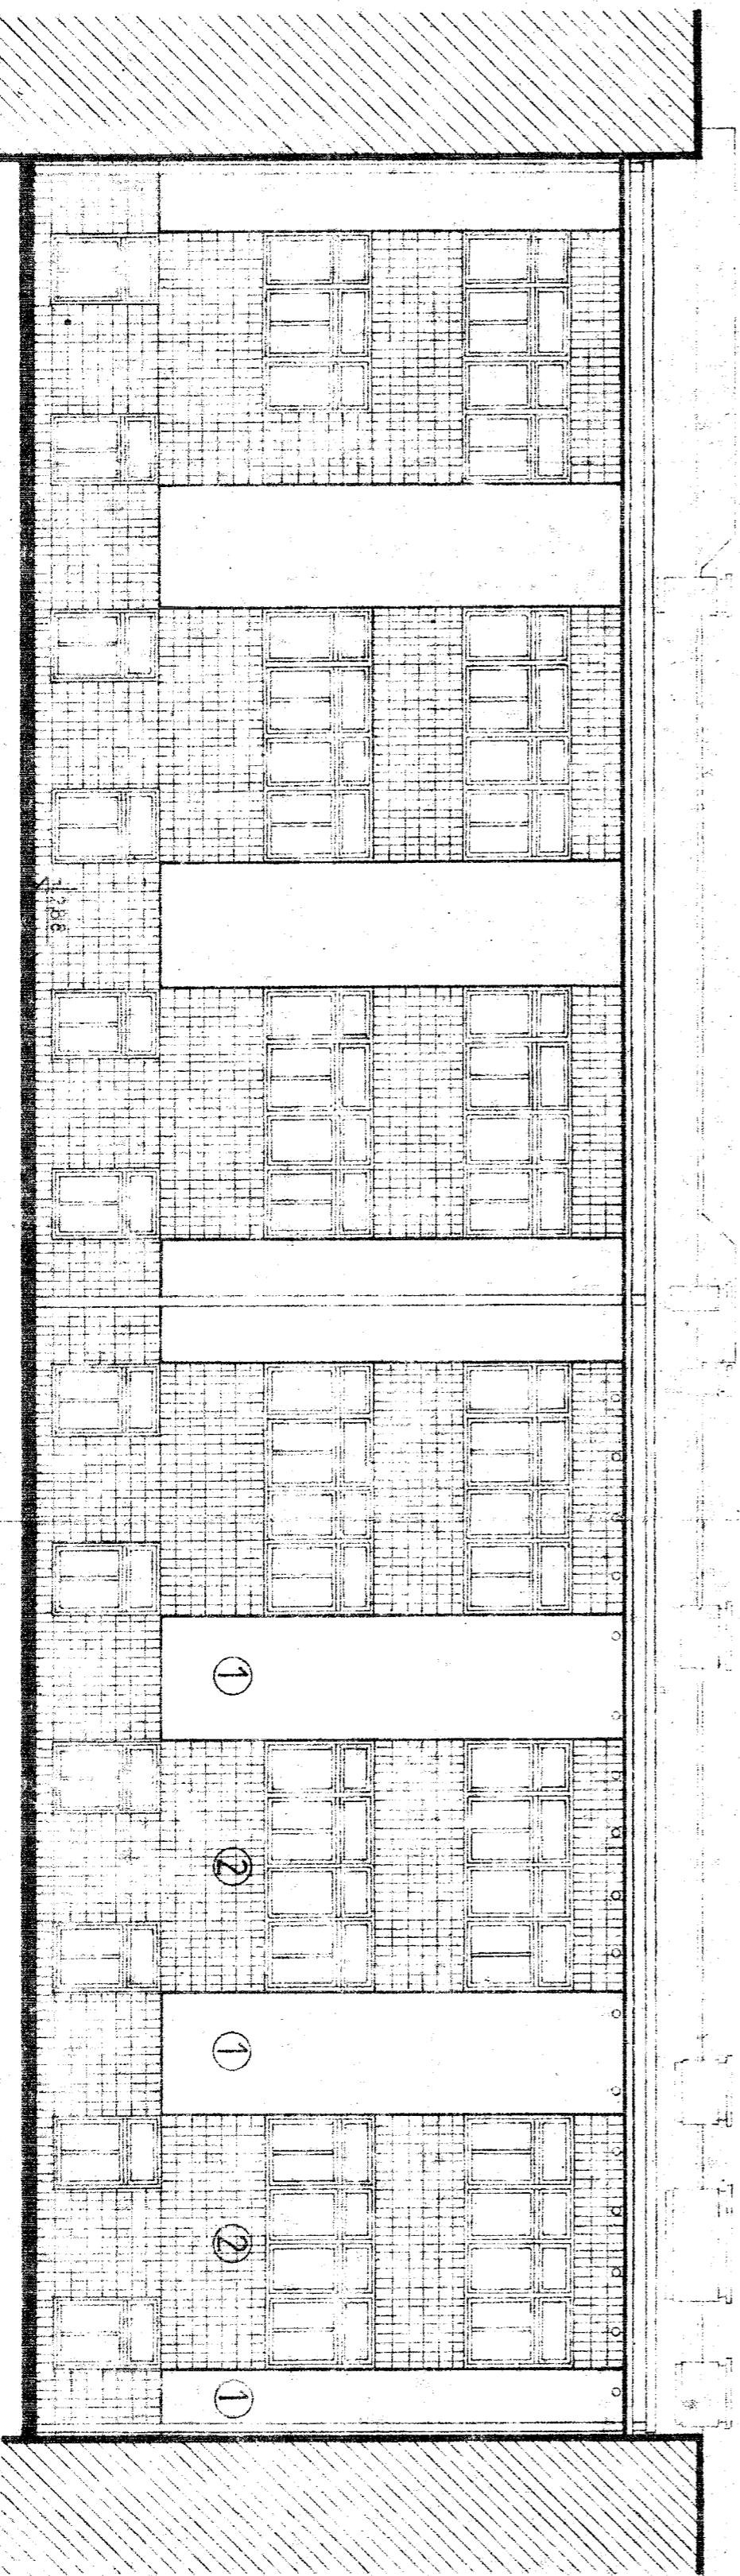

ELEVACJA PÓŁDNIOWA 1:100

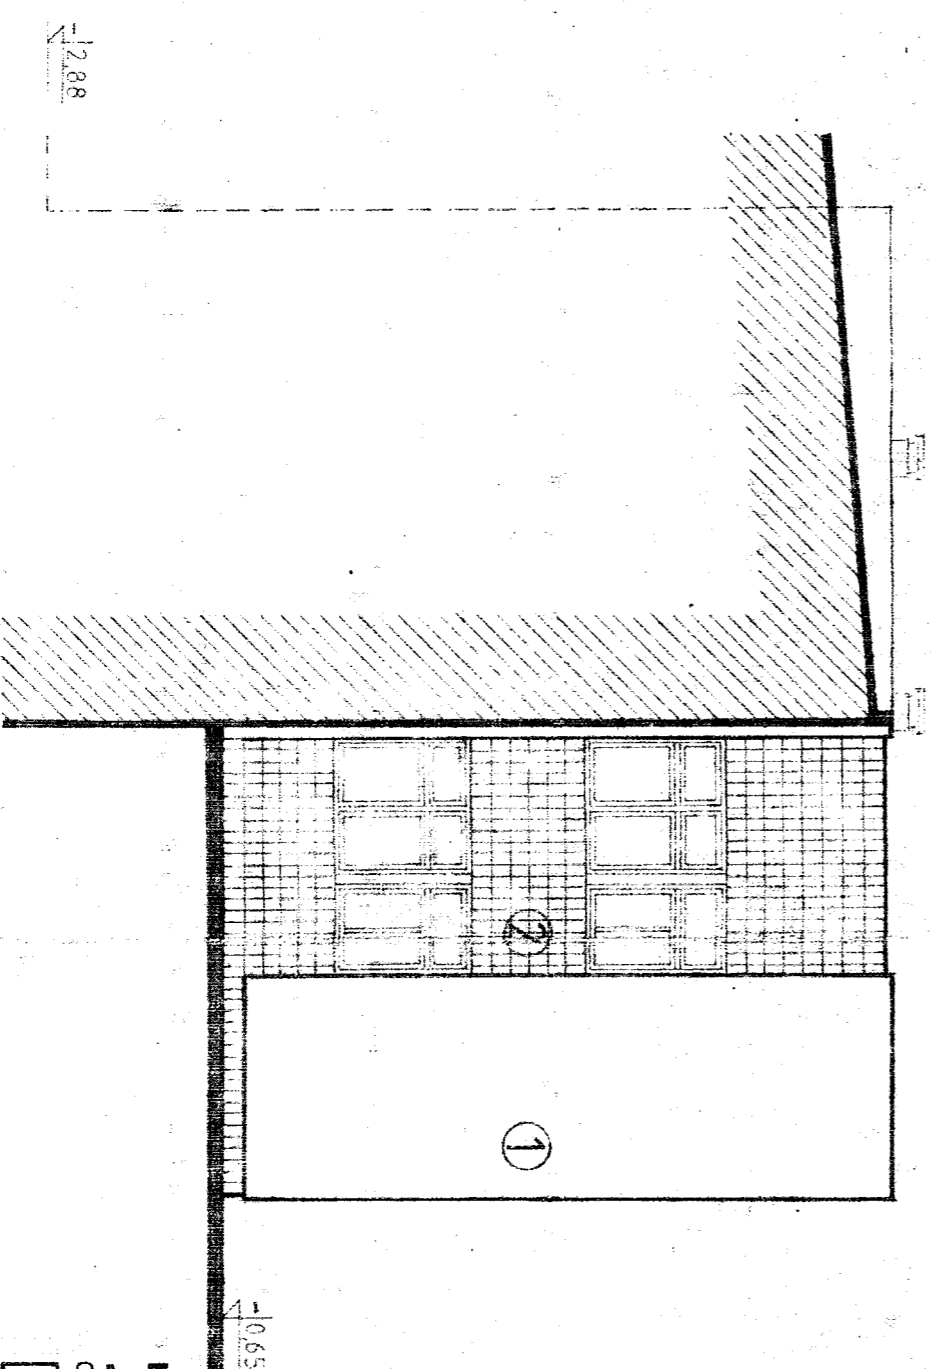

ELEVACJA WSCHODNIA 1:100

- LEGENDA:
- ① TYNK SZLACHETNY; BIAŁA MARIANNA; GRUBOZIAR-NISTY; NA BIAŁYM CEMENTIE; CYKLINOWANY
 - ② PŁYTKI CERAMICZNE ELEVACYJNE NA ZAPRAWIE CEMENTOWEJ; SPOINOWANE
 - ③ OKŁADZINA Z PIASKOWCĄ NA ZAPRAWIE CEMENTO-WEJ; SPOINOWANA
 - ④ OKŁADZINA Z GRANITU NA ZAPRAWIE CEMENTOWEJ
 - ⑤ ŚCIANA OSŁONOWA - SZKŁO (MARBELIT; SZKŁO ZERRO-JONE) W SIUSARCE ALUMINIOWEJ

Elewacje odg. proj. OT 26/12/90
Alfreda...
Maciej...

BIURO STUDIÓW I PROJEKTÓW SŁUŻBY ZDROWIA
 WARSZAWA
 00-410 WARSZAWA UL. SOŁEC 22 TEL. 81 28 28 28 TEL. 28 24 51

PROJEKT TECHNICZNY

TEMAT: CENTRUM MEDYCYNY DOSWIADZAJĄCEJ I KLINICZNEJ PAN. BŁOK NR 6

OBJEKT: BŁOK NR 6

ADRES: BŁOK NR 6

DATA: 24.12.90
 PRACOWNIA: 32-4-5
 KIER. PRACOWNI: [signature]
 SZALA: [signature]
 WIT. NRS: 73675 / 8 / 13