


Zestawienie pomieszczeń		
A001	POKÓJ BIUROWY	17,10
A002	POKÓJ BIUROWY	16,70
A003	POKÓJ BIUROWY	18,10
A004	MAGAZYN	27,40
A005	SERWER	19,10
A006	POKÓJ ZABIEGOWY	17,10
A007	PRACOWNIA	28,80
A008	POKÓJ BIUROWY	16,00
A009	WYMIENNIKI CIEPŁA	55,10
		215.40

SCHEMAT ZESPOŁU BUDYNKÓW PAN

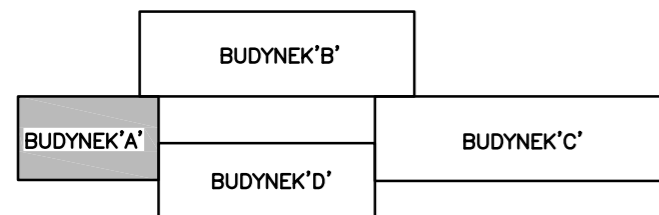

- LEGENDA:
- GAŚNICA
  - HYDRANT WĘWNETRZNY DN 25
  - RĘCZNY OSTRZEGACZ POŻAROWY (ROP)
  - DRZWI P.POŻ. W KLASIE ODPORNOŚCI OGNIOWEJ EI 60 - "ZAMYKAĆ"
  - INSTRUKCJA POSTĘPOWANIA NA WYPADEK POŻARU
  - PRZECIWOŻAROWY WYŁĄCZNIK PRĄDU
  - UWAGA SUBSTANCJE CHEMICZNE / ŻRĄCE
  - WYJŚCIE EWAKUACYJNE
  - DRZWI EWAKUACYJNE
  - KIERUNEK EWAKUACJI - SCHODAMI W DÓŁ
  - KIERUNEK EWAKUACJI
  - GŁÓWNE KIERUNKI EWAKUACJI

- ILOŚĆ OSÓB NA KONDYGNACJI

Obiekt: Instytut Medycyny Doświadczalnej i Klinicznej PAN w Warszawie, ul. Pawińskiego Budynek "A"		
Branża: OCHRONA PRZECIWOŻAROWA		
Temat: <b>INSTRUKCJA BEZPIECZEŃSTWA POŻAROWEGO</b>		
Nazwa rysunku: Rzut poziomu 0		
Data: listopad 2018r.	Skala: 1:150	Numer rysunku: 02