


Zestawienie pomieszczeń		
A101	SALA KONFERENCYJNA	16,80
A102	POKÓJ BIUROWY	16,10
A103	POKÓJ BIUROWY	15,50
A104	POKÓJ BIUROWY	12,60
A105	SERWER	3,30
A106	POKÓJ BIUROWY	16,00
A107	LABORATORIUM	16,00
A108	POKÓJ BIUROWY	16,00
A109	POKÓJ SOCJALNY	17,80
A110	POKÓJ BIUROWY	17,00
A111	POKÓJ BIUROWY	16,10
A112	POKÓJ BIUROWY	16,60
A113	POKÓJ BIUROWY	16,60
A114	POKÓJ BIUROWY	21,10
		217,50

SCHEMAT ZESPOŁU BUDYNKÓW PAN

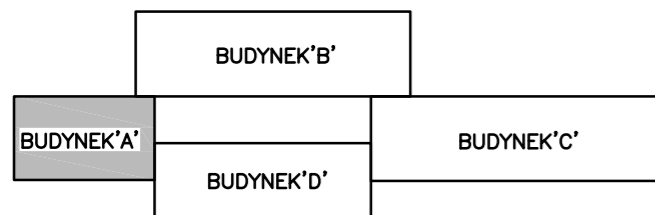

BUDYNEK "D"

- LEGENDA:
- GAŚNICA
  - HYDRANT WEWNĘTRZNY DN 25
  - RĘCZNY OSTRZEGACZ POŻAROWY (ROP)
  - DRZWI P.POŻ. W KLASIE ODPORNOŚCI OGNIOWEJ EI 60 - "ZAMYKAĆ"
  - INSTRUKCJA POSTĘPOWANIA NA WYPADEK POŻARU
  - PRZECIWOŻAROWY WYŁĄCZNIK PRĄDU
  - UWAGA SUBSTANCJE CHEMICZNE / ŻRĄCE
  - WYJŚCIE EWAKUACYJNE
  - DRZWI EWAKUACYJNE
  - KIERUNEK EWAKUACJI - SCHODAMI W DÓŁ
  - KIERUNEK EWAKUACJI
  - GŁÓWNE KIERUNKI EWAKUACJI

- ILOŚĆ OSÓB NA KONDYGNACJI

Obiekt: Instytut Medycyny Doświadczalnej i Klinicznej PAN w Warszawie, ul. Pawińskiego Budynek "A"		
Branża: OCHRONA PRZECIWOŻAROWA		
Temat: <b>INSTRUKCJA BEZPIECZEŃSTWA POŻAROWEGO</b>		
Nazwa rysunku: Rzut poziomu I		
Data: Listopad 2018r.	Skala: 1:150	Numer rysunku: 03