


Zestawienie pomieszczeń		
A201	GABINET	16,20
A202	SALA CHORYCH	15,50
A203	GABINET LEKARSKI	15,00
A204	GABINET LEKARSKI	15,70
A205	JADALNIA	15,90
A206	POKÓJ LEKARSKI	15,30
A207	LABORATORIUM	16,80
A208	DYURKA PIEŁĘGNIAREK	15,80
A209	GABINET LEKARSKI	15,90
A210	POKÓJ ZABIEGOWY	17,00
A211	GABINET ZABIEGOWY	15,90
A212	SALA CHORYCH	20,40
	ŚWIETLICA	15,90
		211.30

SCHEMAT ZESPOŁU BUDYNKÓW PAN

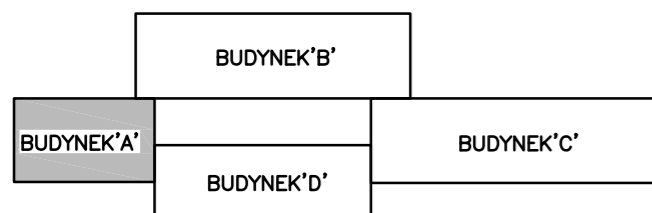

- LEGENDA:
- GAŚNICA
 - HYDRANT WEWNĘTRZNY DN 25
 - RĘCZNY OSTRZEGACZ POŻAROWY (ROP)
 - DRZWI P.POŻ. W KLASIE ODPORNOŚCI OGNIOWEJ EI 60 - "ZAMYKAĆ"
 - INSTRUKCJA POSTĘPOWANIA NA WYPADEK POŻARU
 - PRZECIWOŻAROWY WYŁĄCZNIK PRĄDU
 - UWAGA SUBSTANCJE CHEMICZNE / ŻRĄCE
 - WYJŚCIE EWAKUACYJNE
 - DRZWI EWAKUACYJNE
 - KIERUNEK EWAKUACJI - SCHODAMI W DÓŁ
 - KIERUNEK EWAKUACJI
 - GŁÓWNE KIERUNKI EWAKUACJI

- ILOŚĆ OSÓB NA KONDYGNACJI

Obiekt: Instytut Medycyny Doświadczalnej i Klinicznej PAN w Warszawie, ul. Pawińskiego Budynek "A"		
Branża: OCHRONA PRZECIWOŻAROWA		
Temat: INSTRUKCJA BEZPIECZEŃSTWA POŻAROWEGO		
Nazwa rysunku: Rzut poziomu II		
Data: Listopad 2018r.	Skala: 1:150	Numer rysunku: 04