


BUDYNEK "B" □□

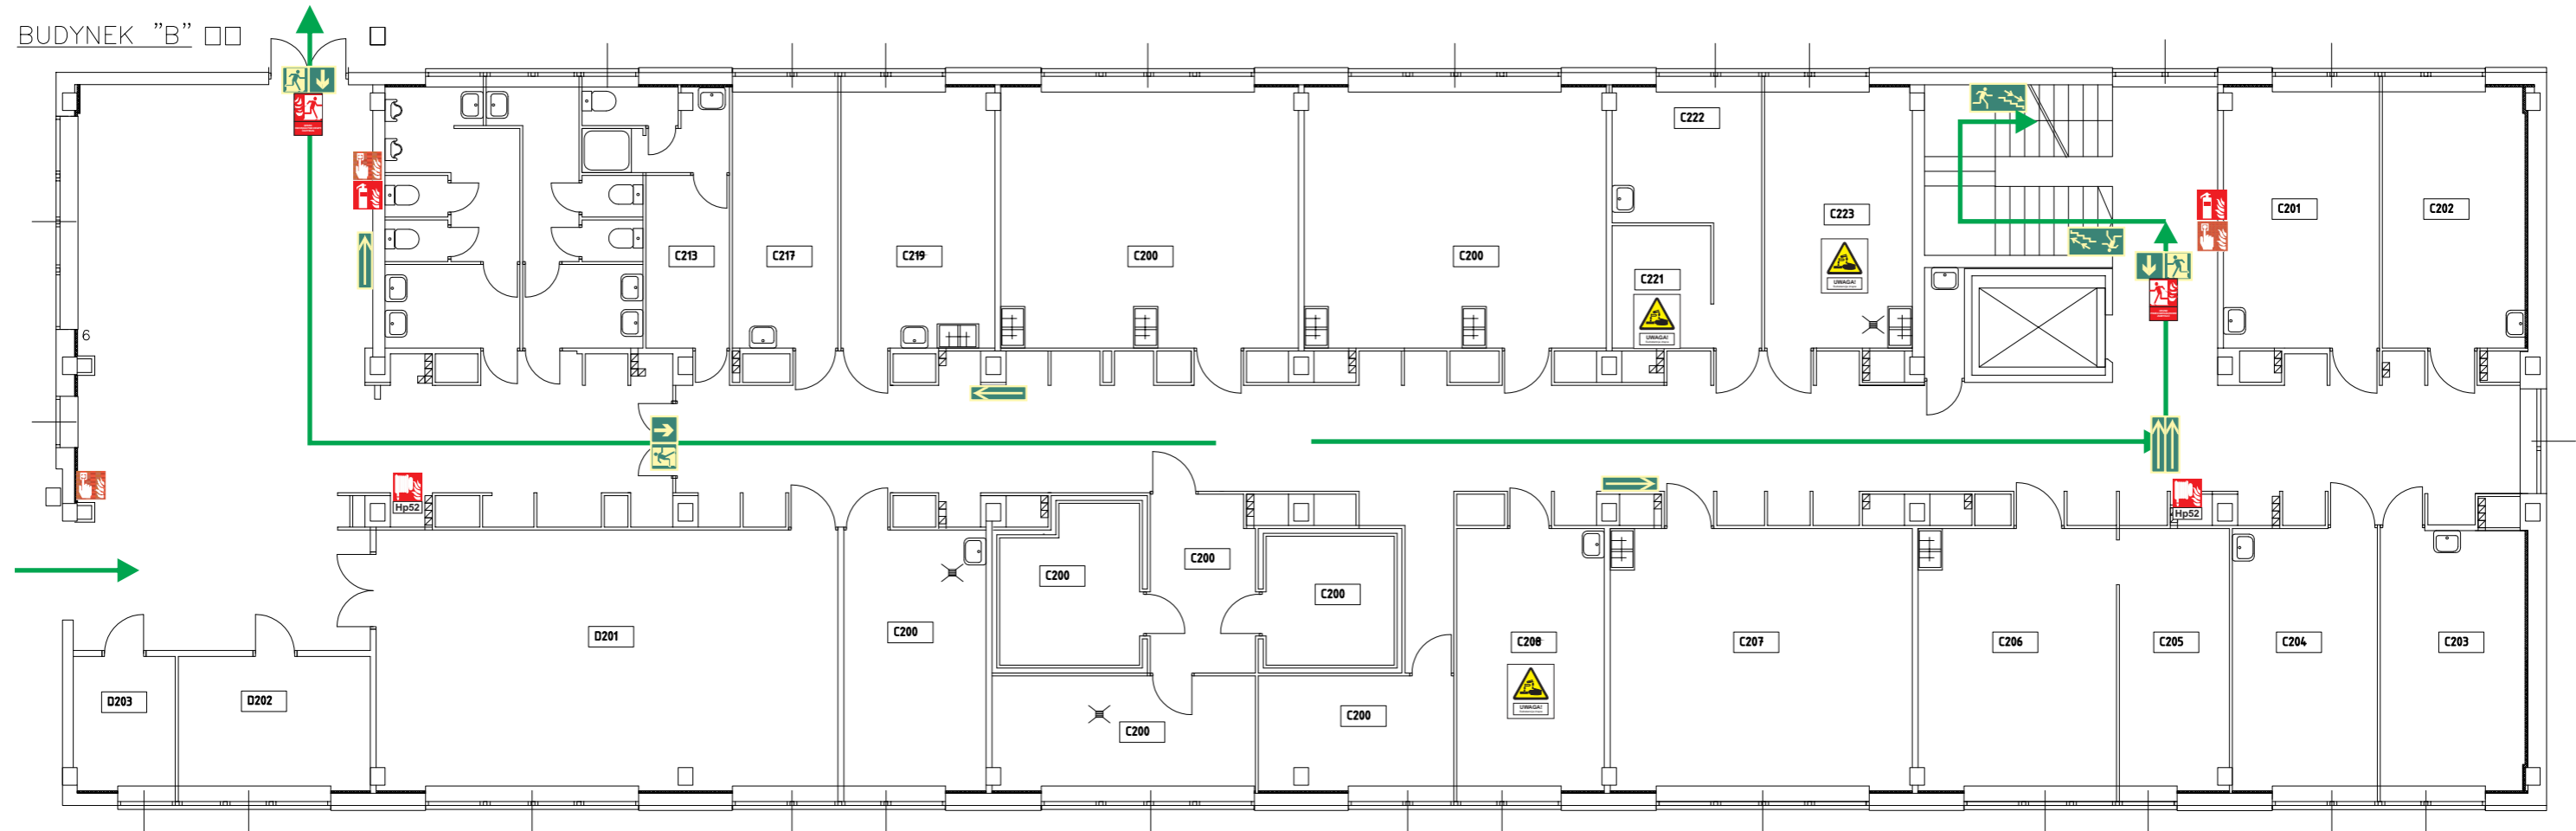

BUDYNEK "D"

Zestawienie pomieszczeń			C	POKÓJ PROFESORSKI	
C201	POKÓJ ASYSTENTA	17,10	C	CHŁODNIA	63,50
C202	GABINET	16,00	C	PRZEDSIONEK	
C203	POKÓJ ASYSTENTA	16,20	C	AGREGATY	
C204	POKÓJ ASYSTENTA	16,10	C	CHŁODNIA	
C205	POKÓJ ASYSTENTA	12,10	C	WIRÓWKI	
C206	PRACOWNIA	21,90	C213	SZATNIA	11,30
C207	PRACOWNIA	33,40	C217	POKÓJ BIUROWY	11,60
C208	LABORATORIUM	16,40	C219	PRACOWNIA	16,90
C	LABORATORIUM	31,70	C221	LABORATORIUM	5,00
C	PRACOWNIA	33,20	C222	POKÓJ ŚNIADAŃ	11,10
			C223	LABORATORIUM	16,20
					349.70

LEGENDA:

- GAŚNICA
- HYDRANT WENĘTRZNY DN 52
- RĘCZNY OSTRZEGACZ POŻAROWY (ROP)
- DRZWI P.POŻ. W KLASIE ODPORNOŚCI OGNIOWEJ EI 60 - "ZAMYKAĆ"
- INSTRUKCJA POSTĘPOWANIA NA WYPADEK POŻARU
- PRZECIWPOŻAROWY WYŁĄCZNIK PRĄDU
- UWAGA SUBSTANCJE CHEMICZNE / ŻRĄCE
- WYJŚCIE EWAKUACYJNE
- DRZWI EWAKUACYJNE
- KIERUNEK EWAKUACJI - SCHODAMI W DÓŁ
- KIERUNEK EWAKUACJI
- GŁÓWNE KIERUNKI EWAKUACJI

~18 - ILOŚĆ OSÓB NA KONDYGNACJI

Obiekt: Instytut Medycyny Doświadczalnej i Klinicznej PAN w Warszawie, ul. Pawińskiego Budynek "C"		
Branża: OCHRONA PRZECIWPOŻAROWA		
Temat: INSTRUKCJA BEZPIECZEŃSTWA POŻAROWEGO		
Nazwa rysunku: Rzut poziomu II		
Data: Listopad 2018r.	Skala: 1:150	Numer rysunku: 15