
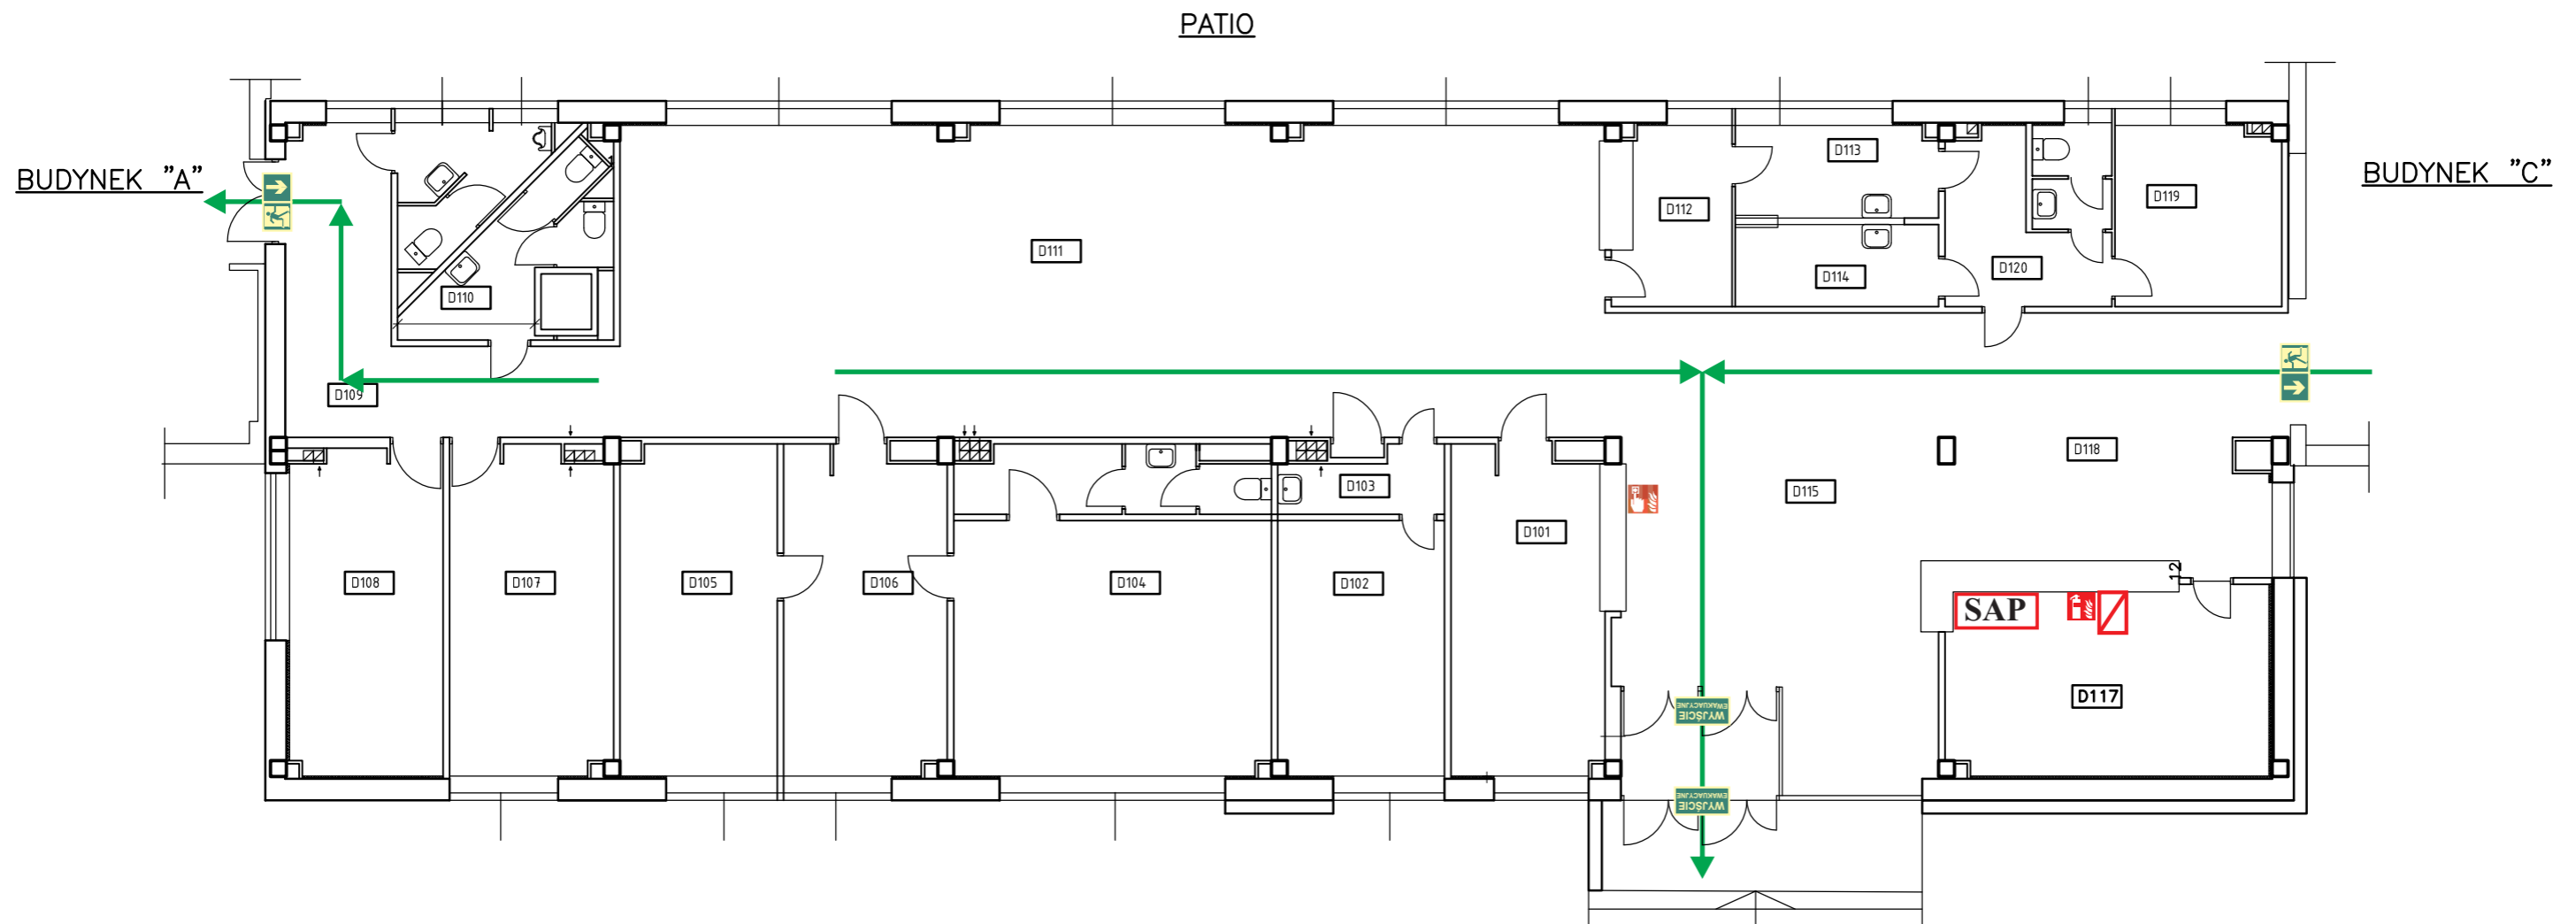


SCHEMAT ZESPOŁU BUDYNKÓW PAN

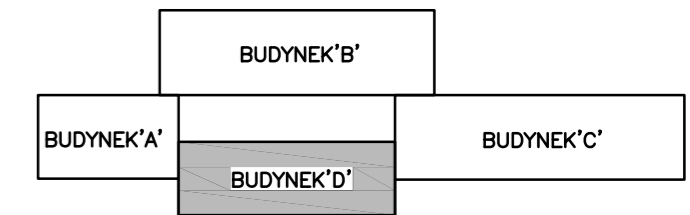

Zestawienie pomieszczeń					
D101	PORTIER	17,80	D110	SANITARIAT	12,34
D102	GABINET	15,20	D111	BAR KAWOWY	78,49
D103	SKŁAD	3,40	D112	BUFET	7,48
D104	GABINET DYREKTORA INSTYTUTU	36,63	D113	ZMYWALNIA	6,61
D105	GABINET DYR. DS NAUKOWYCH	18,40	D114	ZAPLECZE	5,95
D106	SEKRETARIAT	18,95	D115	HALL GŁÓWNY	48,20
D107	SALA KONFERENCYJNA	18,84	D116	PRZEDSIONEK	5,70
D108	GABINET DYREKTORA	18,16	D117	SZATNIA	24,98
D109	KOMUNIKACJA	51,19	D118	HALL SZATNI	30,90
			D119	MAGAZYN BUFETU	10,70
			D120	SANITARIAT	10,69
					440.61

- LEGENDA:
- GAŚNICA
 - HYDRANT WENĘTRZNY
 - RĘCZNY OSTRZEGACZ POŻAROWY (ROP)
 - DRZWI P.POŻ. W KLASIE ODPORNOŚCI OGNIOWEJ EI 60 - "ZAMYKAĆ"
 - INSTRUKCJA POSTĘPOWANIA NA WYPADEK POŻARU
 - PRZECIWOŻAROWY WYŁĄCZNIK PRĄDU
 - UWAGA SUBSTANCJE CHEMICZNE / ŻRĄCE
 - WYJŚCIE EWAKUACYJNE
 - DRZWI EWAKUACYJNE
 - KIERUNEK EWAKUACJI - SCHODAMI W DÓŁ
 - KIERUNEK EWAKUACJI
 - GŁÓWNE KIERUNKI EWAKUACJI

~10 - ILOŚĆ OSÓB NA KONDYGNACJI

Obiekt: Instytut Medycyny Doświadczalnej i Klinicznej PAN w Warszawie, ul. Pawińskiego Budynek "D"		
Branża: OCHRONA PRZECIWOŻAROWA		
Temat: INSTRUKCJA BEZPIECZEŃSTWA POŻAROWEGO		
Nazwa rysunku: Rzut poziomu I		
Data: listopad 2018r.	Skala: 1:150	Numer rysunku: 18