


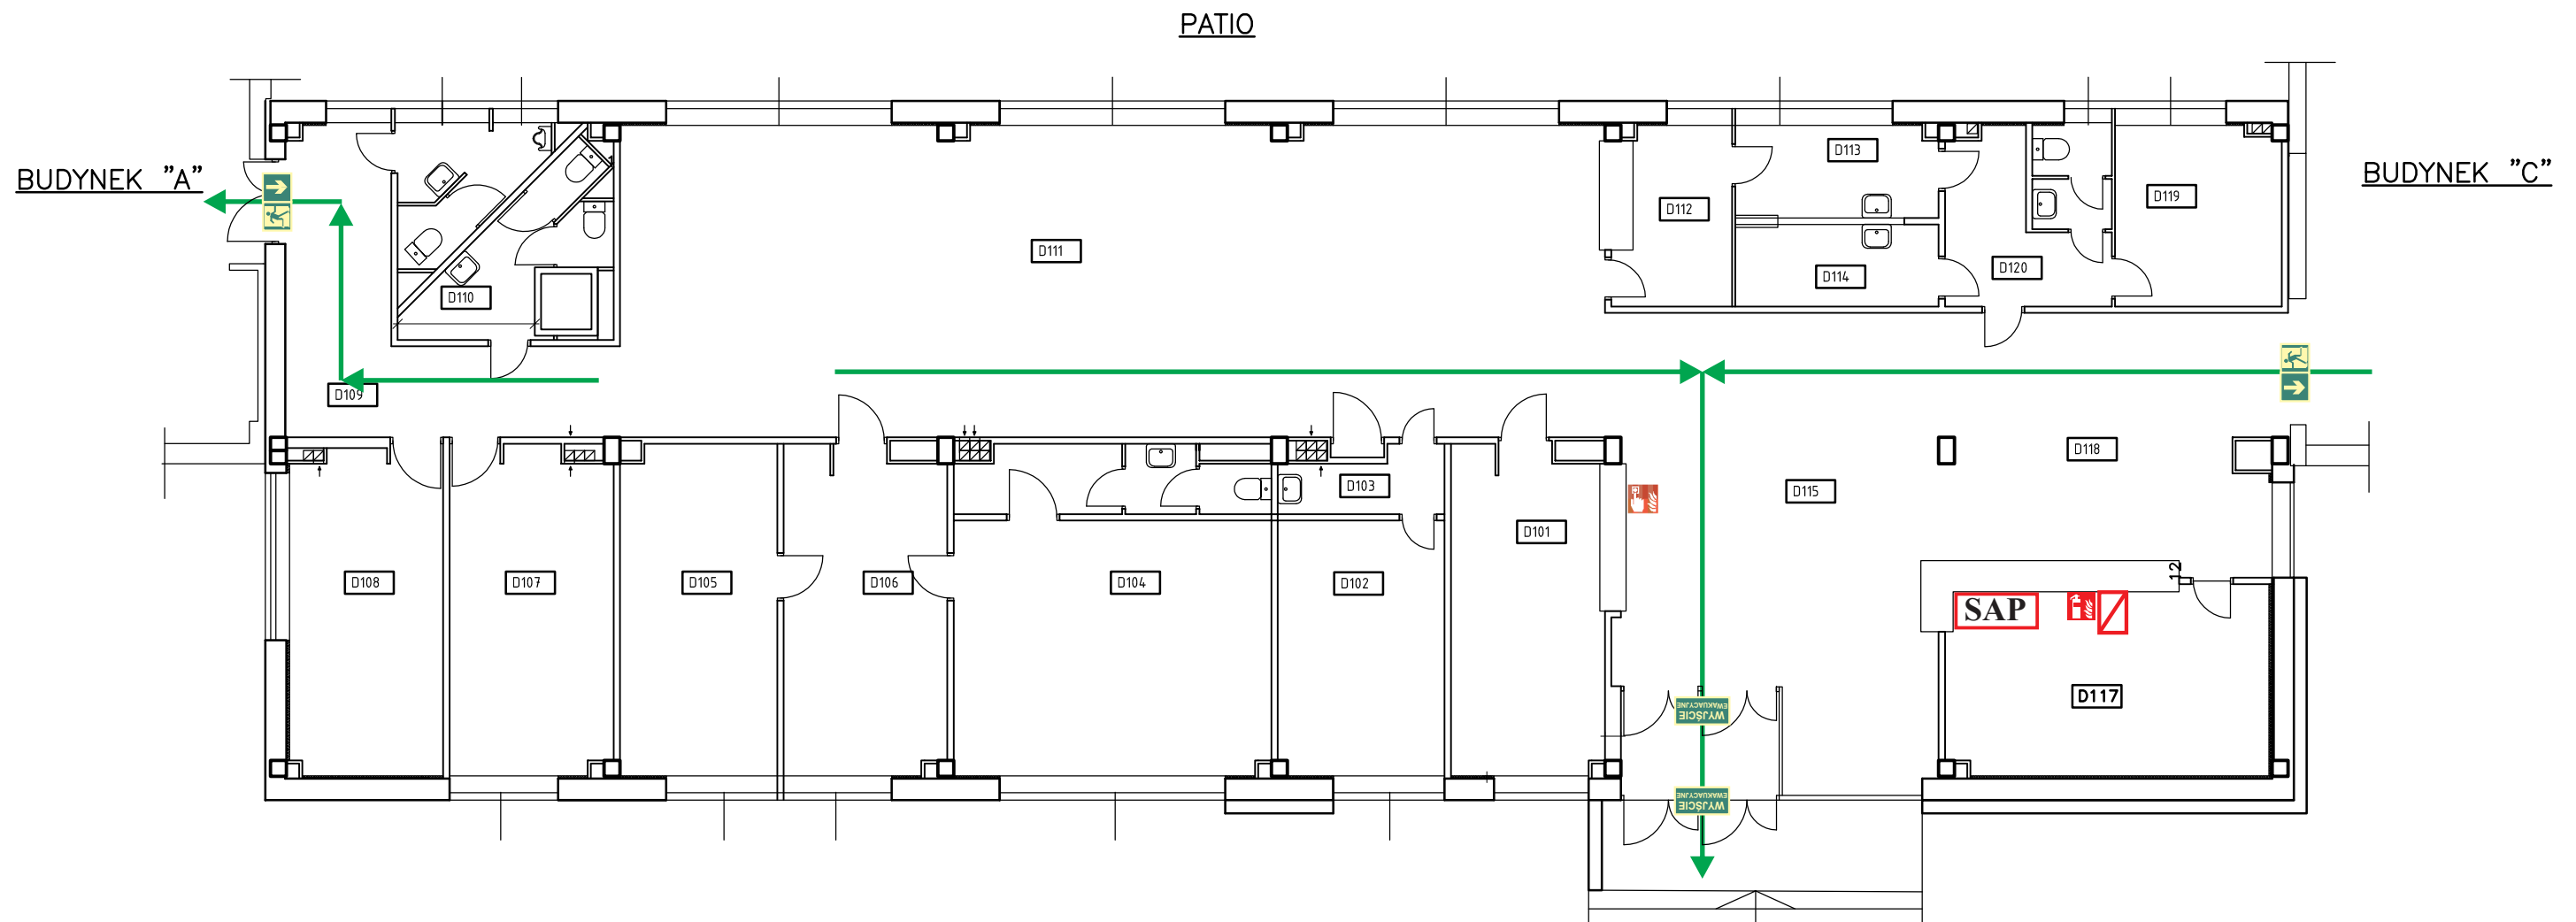

Zestawienie pomieszczeń			D110	SANITARIAT	12,34
D101	PORTIER	17,80	D111	BAR KAWOWY	78,49
D102	GABINET	15,20	D112	BUFET	7,48
D103	SKŁAD	3,40	D113	ZMYWALNIA	6,61
D104	GABINET DYREKTORA INSTYTUTU	36,63	D114	ZAPLECZE	5,95
D105	GABINET DYR. DS NAUKOWYCH	18,40	D115	HALL GŁÓWNY	48,20
D106	SEKRETARIAT	18,95	D116	PRZEDSIONEK	5,70
D107	SALA KONFERENCYJNA	18,84	D117	SZATNIA	24,98
D108	GABINET DYREKTORA	18,16	D118	HALL SZATNI	30,90
D109	KOMUNKIACJA	51,19	D119	MAGAZYN BUFETU	10,70
			D120	SANITARIAT	10,69
					440,61

- - GAŚNICA
- - HYDRANT WEWNĘTRZNY
- - RĘCZNY OSTRZEGACZ POŻAROWY (ROP)
- - DRZWI P.POŻ. W KLASIE ODPORNOŚCI OGNIOWEJ EI 60 - "ZAMYKAĆ"
- - INSTRUKCJA POSTĘPOWANIA NA WYPADEK POŻARU
- - PRZECIWOPOŻAROWY WYŁĄCZNIK PRĄDU
- - UWAGA SUBSTANCJE CHEMICZNE / ŻRĄCE
- - WYJŚCIE EWAKUACYJNE
- - DRZWI EWAKUACYJNE
- - KIERUNEK EWAKUACJI - SCHODAMI W DÓŁ
- - KIERUNEK EWAKUACJI
- - GŁÓWNE KIERUNKI EWAKUACJI

~10 - ILOŚĆ OSÓB NA KONDYGNACJI

Objekt: Instytut Medycyny Doświadczalnej i Klinicznej PAN w Warszawie, ul. Pawińskiego Budynek "D"		
Branża: OCHRONA PRZECIWPOŻAROWA		
Temat: <i>INSTRUKCJA BEZPIECZENSTWA POŻAROWEGO</i>		
Nazwa rysunku: Rzut poziomu I		
Data: listopad 2018r.	Skala: 1:150	Numer rysunku: 18