


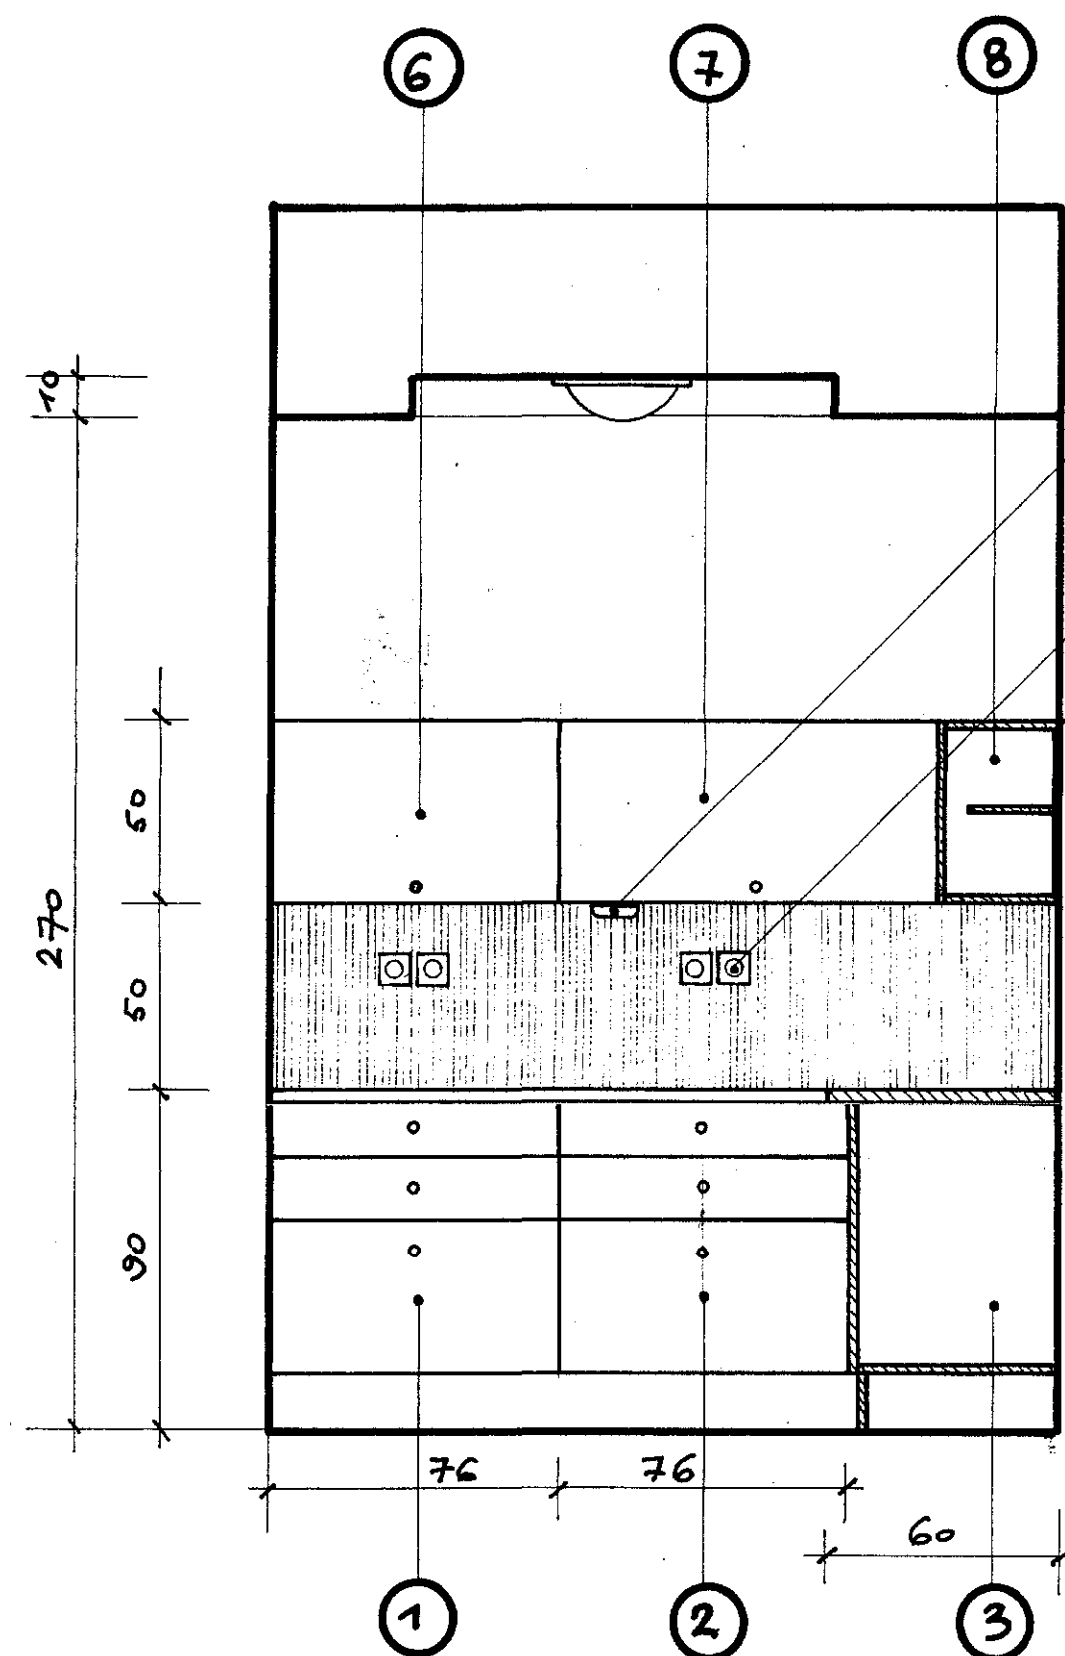


OSWIETLENIE SYSTEMOWE

GŁAZDA EL WYKOWE


16 16 3
43 75

G/K NA STELAZU MET

PLAFONIERA MLECZNA ϕ 30-35

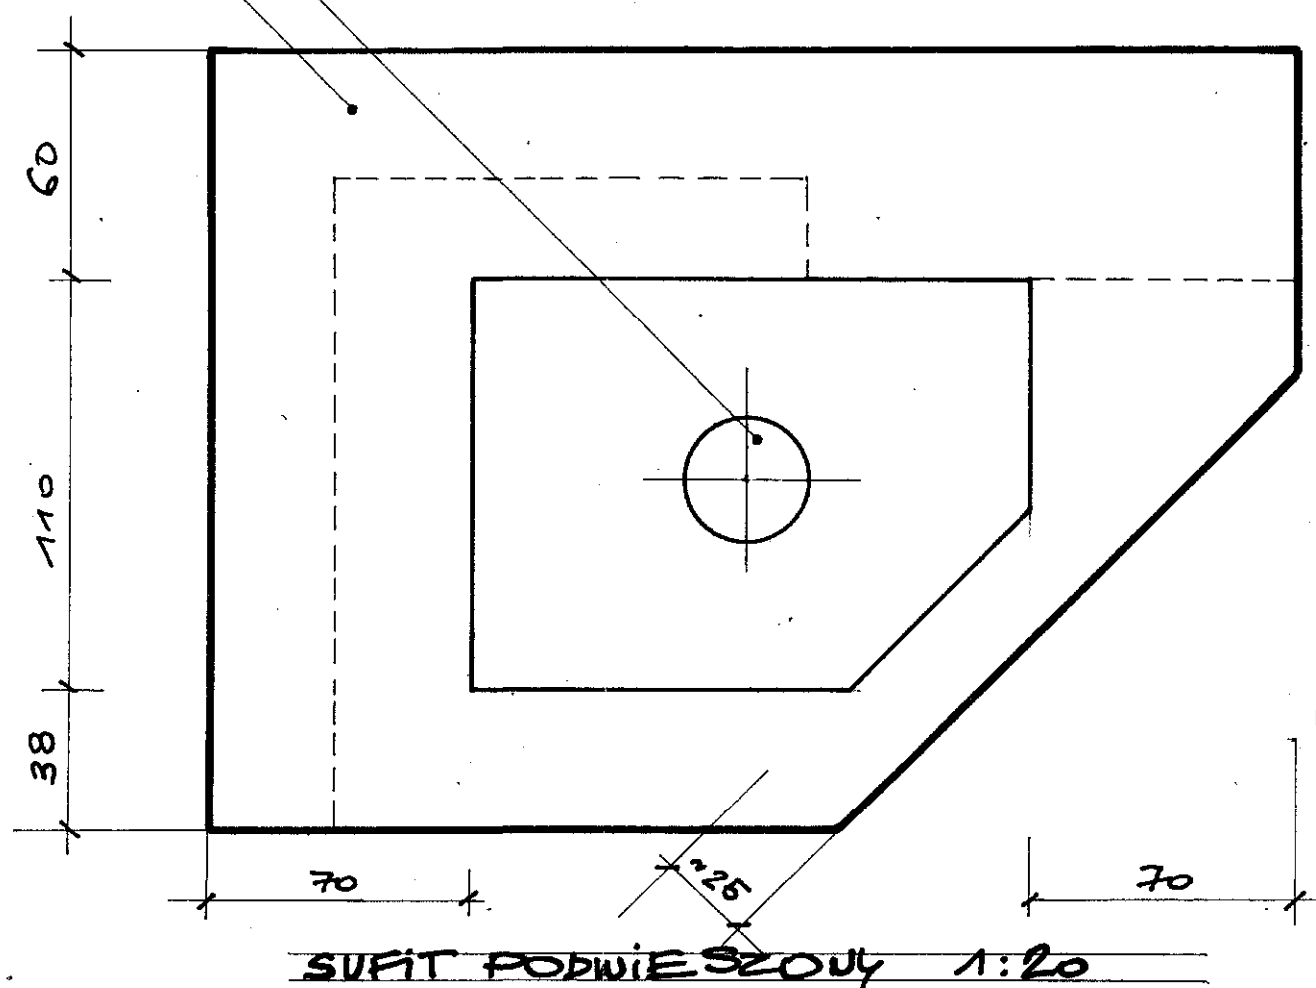

SUFIT PODWIESZONY 1:20

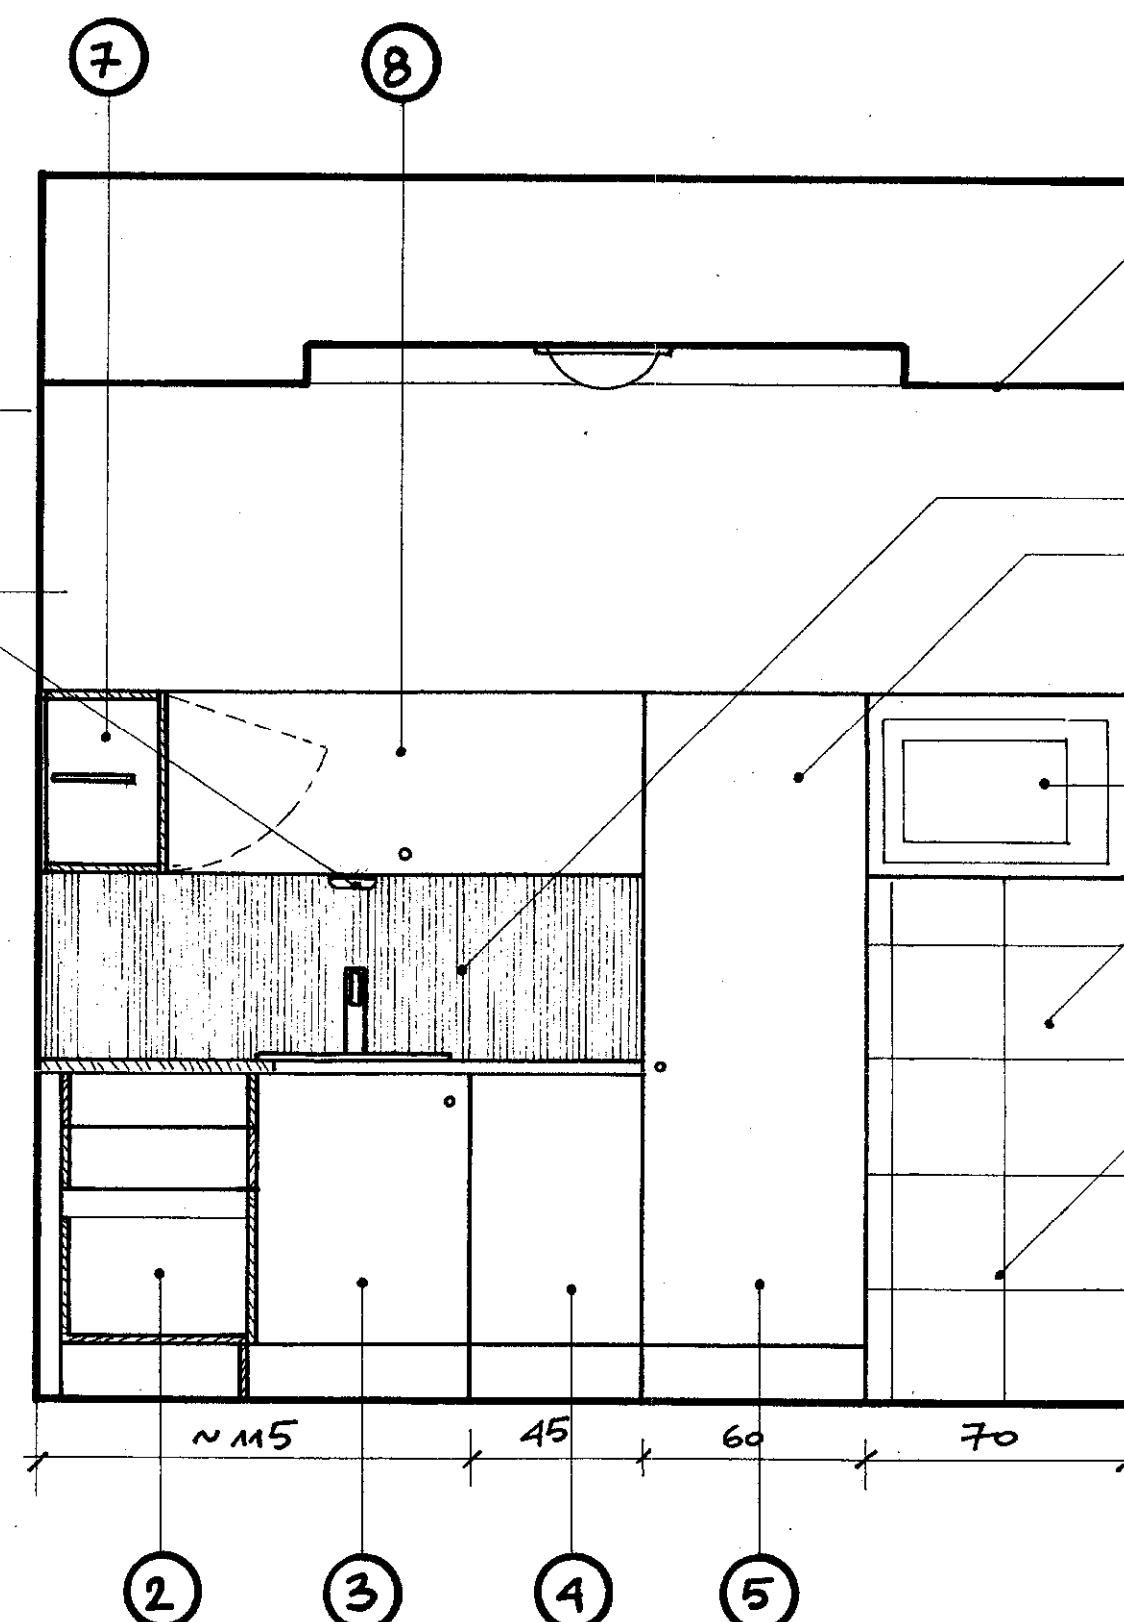


SUFIT PODWIESZONY G/K Z OSWIETLENIEM

PAS MIĘDZYSZAFKOWY - POSFORMING TAK SAM JAK NA BLACIE FRONTY SZAFEK - MDF - LAKIER ICA - BIANCO PLATINO

GRES 30x30 OBKOZYĆ DWE ŚCIANY

MIEJSCE NA STELAZ Z WODĄ PITNĄ

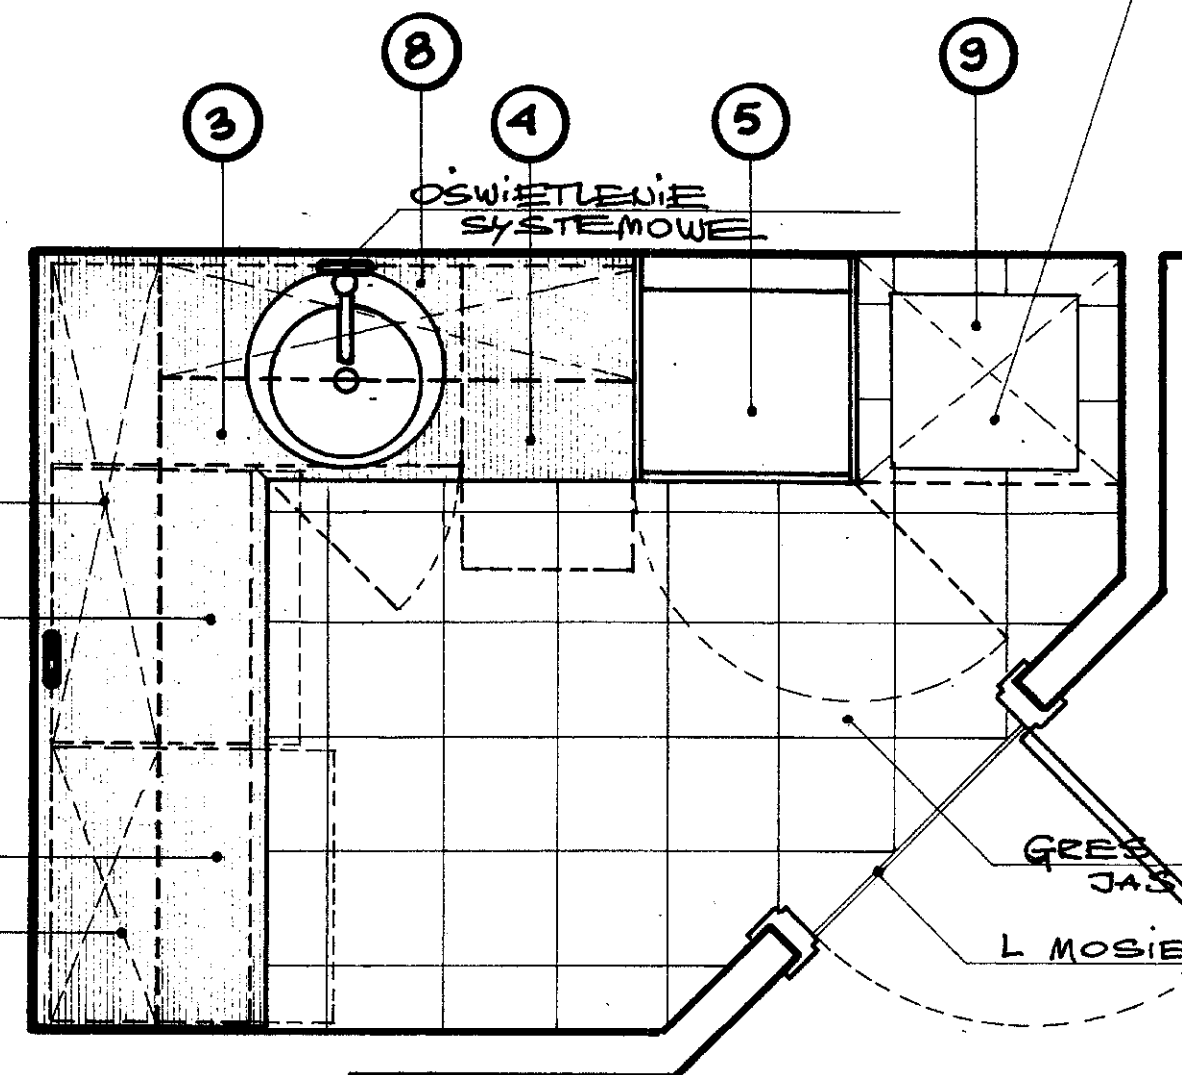

OSWIETLENIE SYSTEMOWE

GRES 30x30 JASNY BEZ

L MOSIĘŻNY

- ① ~76" SZUFLADY - PEŁEN WYSUW "WKŁADKA NA SZTUCZCE"
- ② ~76" SZAFKA - PEŁEN WYSUW
- ③ SZAFKA ZLEWOMYWAKOWA - WYNIKOWA DRZWIČKI ~55cm
- ④ ZMYWARKA AUTOMATYCZNA "A5"
- ⑤ PION LODÓWKOWY "60"
- ⑥ "76" DRZWIČKI PODNOSZONE
- ⑦ ~"100" DRZWIČKI PODNOSZONE
- ⑧ ~"126" DRZWIČKI PODNOSZONE
- ⑨ ~"70" KUCHEŃKA MIKROFALOWA

PRZED PRZYSTĄPIENIEM DO REALIZACJI WSZYSTKIE WYMIARY SPRAWDZAĆ W NATURZE!

KORPUSY SZAFEK - LAMINAT W KOLORZE ZBLIŻONYM DO KOLORU FRONTÓW - FRONTY - MDF LAKIEROWANY W KOLORZE ICA - BIANCO PLATINO

BLAT - POSFORMING GR 3cm V KOLORZE CIEMNEGO DĘBU

PAS MIĘDZYSZAFKOWY POSFORMING JW. ZLEWOMYWAK STALOWY ϕ 50cm

ARANŻACJA PRZESTRZENI DLA PRACOWNI BIOCENTRUM OCHOTA W M.D.K. KUCHEŃKA SKALA 1:20

SKALA 1:20 1m

RYS. NR ④