


# CVI

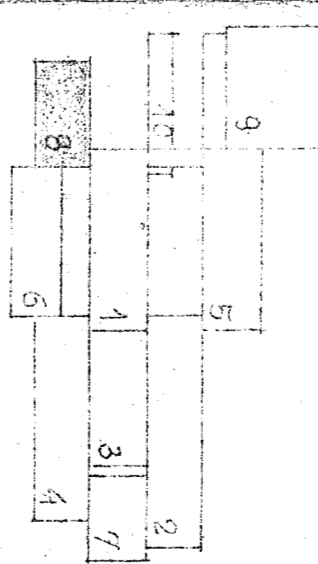


UWAŻA!

1. KONSTRUKCJE WYLEWANE:  
SŁUPY USZYTYMIALAJĄCE  
GR. 15 CM BĘTON Bw=170
2. DŁĄKI PREFABRYKOWANE  
BĘTON Bw=200
3. STRÓBY KANAŁOWE WIELOOTWOROWE  
TPV "SKOŁNIEGO" ZE WZM. ZBROJENIEM/  
4. ŚCIANY DZIAŁOWE GR. 12,05 CM  
CERBA DZIWRAWKA R<sub>c</sub> = 75  
R<sub>s</sub> = 50
5. ŚCIANY ZEWNĘTRZNE GR. 38 CM  
CERBA KRATÓWKA R<sub>c</sub> = 100  
R<sub>s</sub> = 50
6. GAZOBETON OG. NA ZAPRAWIE WAPNEM  
R<sub>s</sub> = 50
7. SZCZELINY DYLATAcyjne ZABEZPIECZYL  
SZWIDEM KOPROWYM SMOSOWANYM I  
KITEM ASFALTOWYM.
8. OTWORY W STRÓPIE WGR. 2x5.
9. POZYCIE I ROZMIESZCZENIE ELEMENTÓW  
PREFABRYK. WGR. RYS. MONTAZOWYCH  
KONSTRUKCYJNYCH
10. PUSTAKI WENTYLACYJNE KształekA  
AZBESTOWO-CEMENTOWE WGR. K8.03W  
POZYCIE CIĄGI I KOLANKA Z BLACHY  
OCYNKOWANEJ
11. OBUDOWE SZACHTÓW WYKONACZ. R2  
ZACONCZENIE MONTAŻU INSTALACJI  
SANITARNYCH

± 0,00 = 35,45

SZCZEGÓLNY WYKREŚLENIE  
PODZIAŁU KONSTRUKCYJNO-WEWNĘTRZNEGO  
POMIĘDZY KORYTARZEM I PRACOWNIĄ

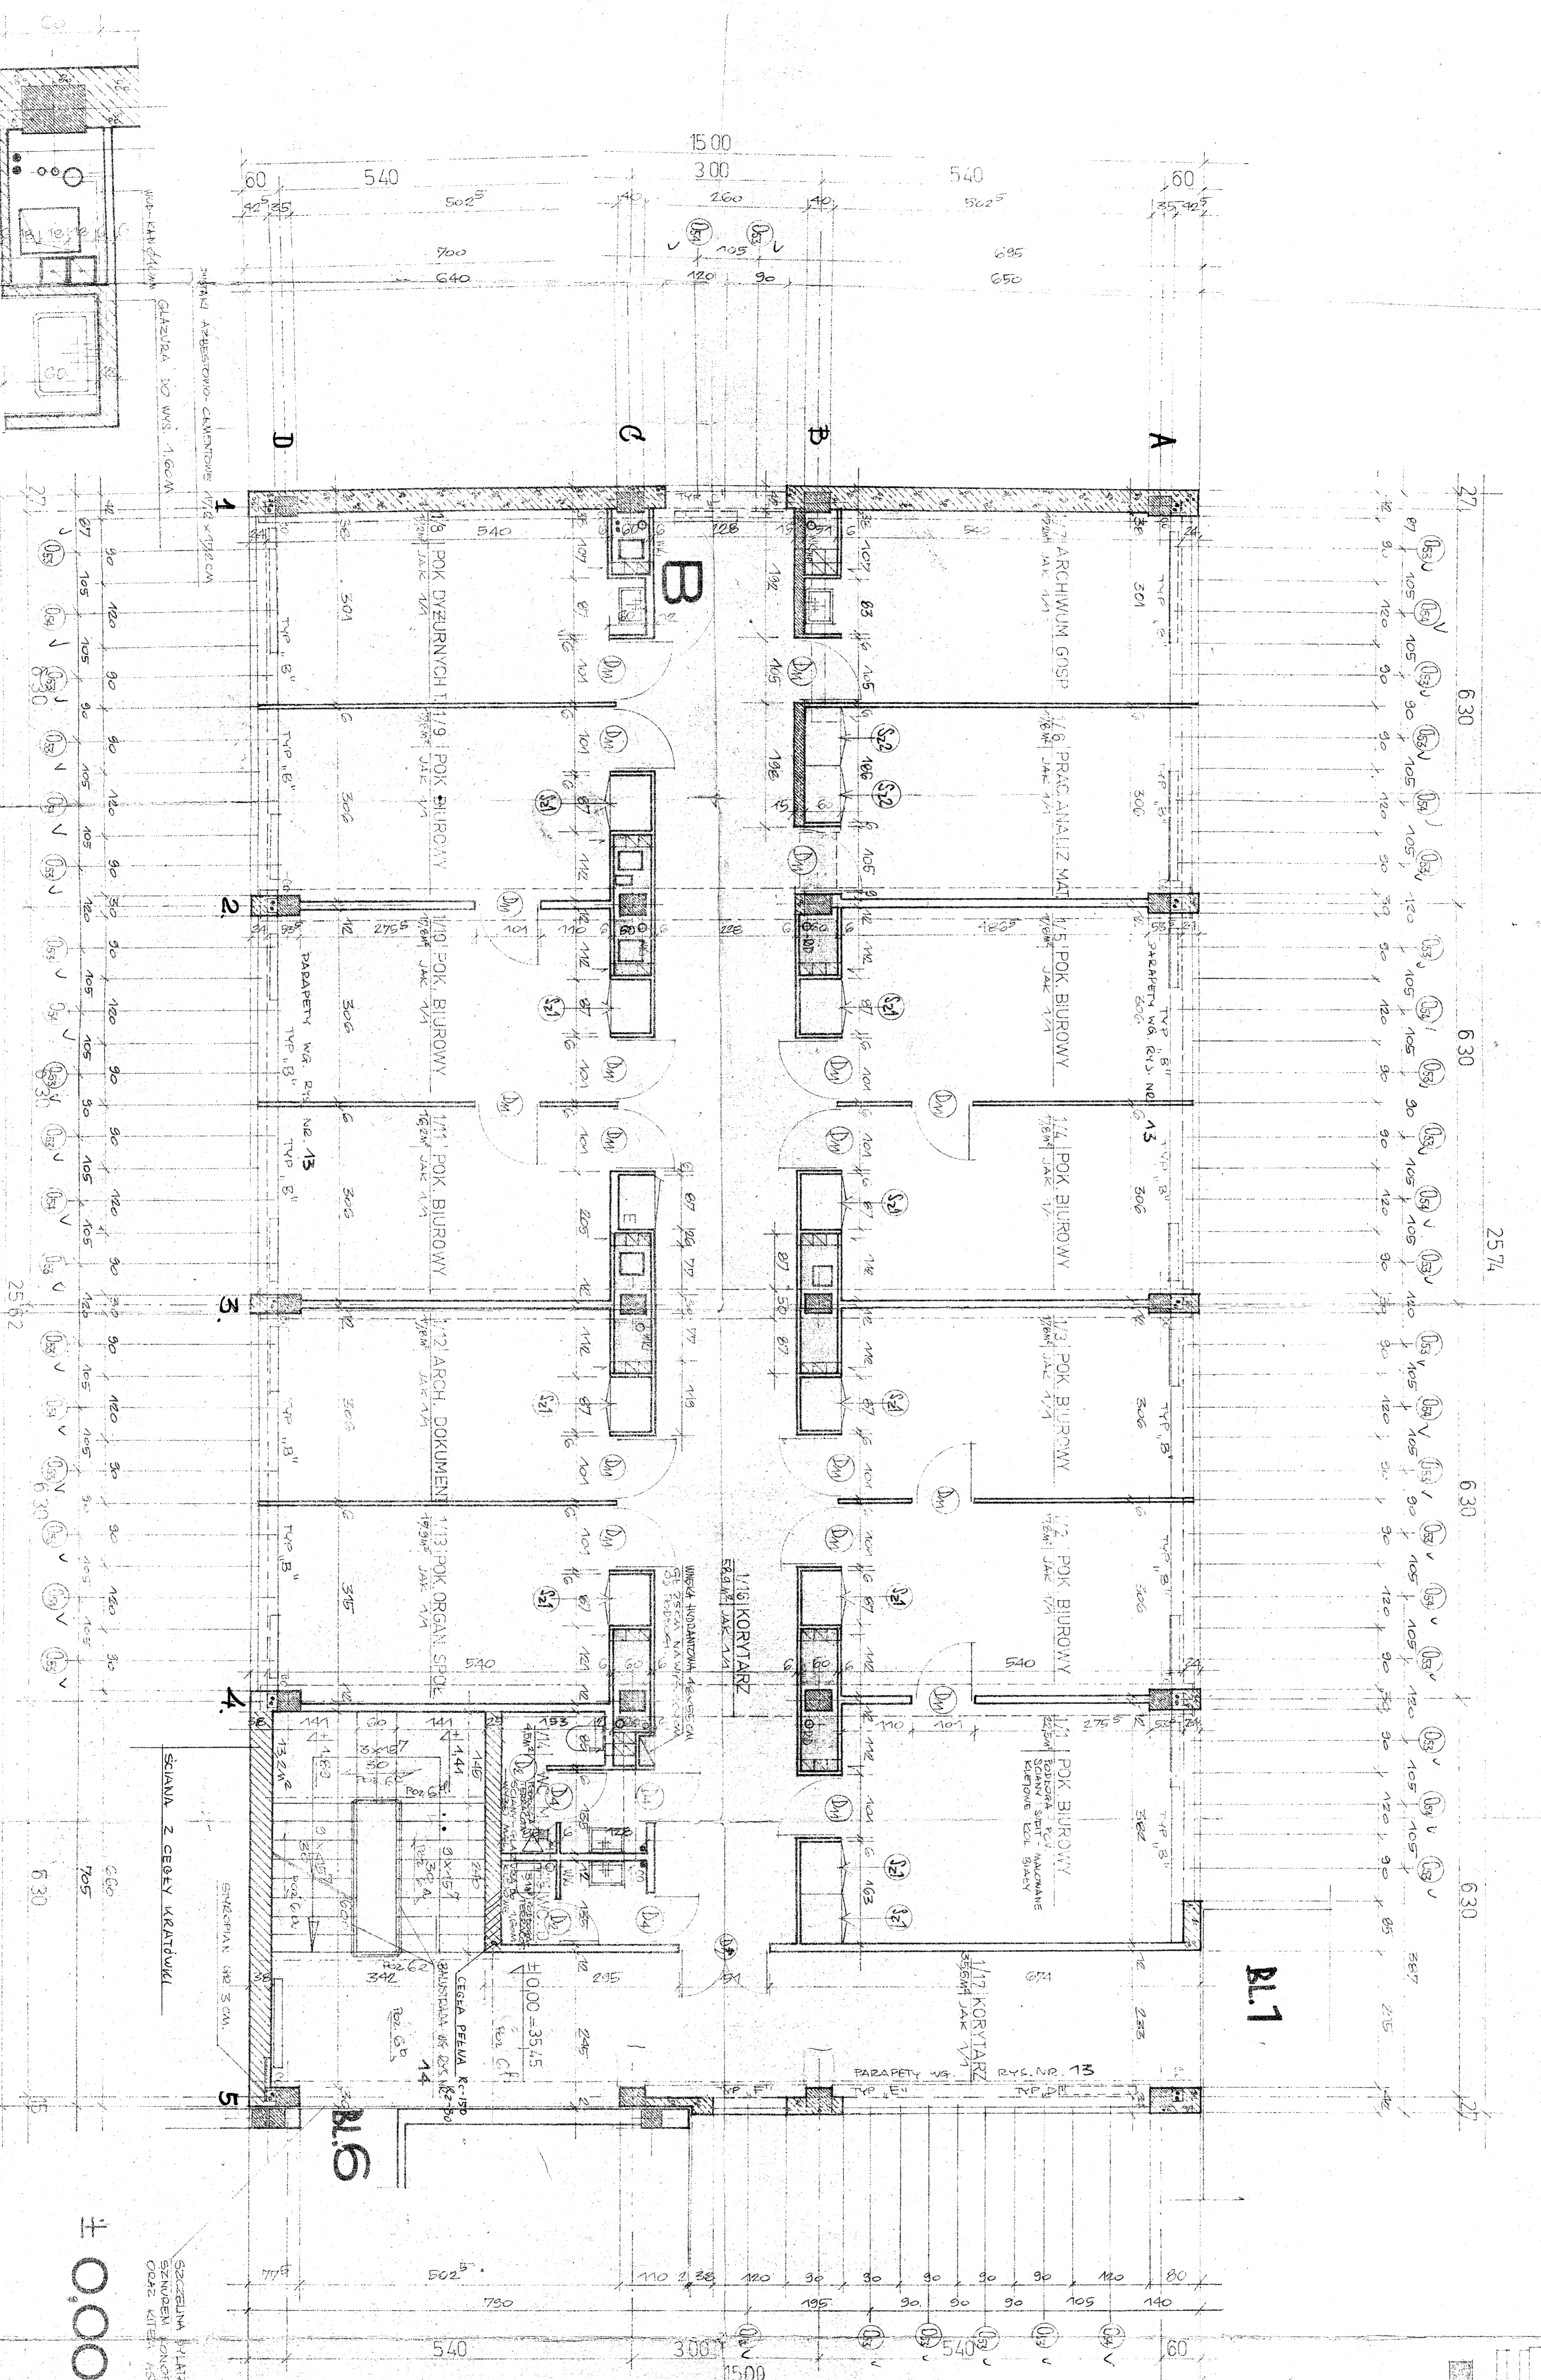

SZCZEGÓLNY B

PROJEKTOWAŁ: *[Signature]*  
 CZYTAŁ: *[Signature]*  
 DATA: 1982  



4.50