
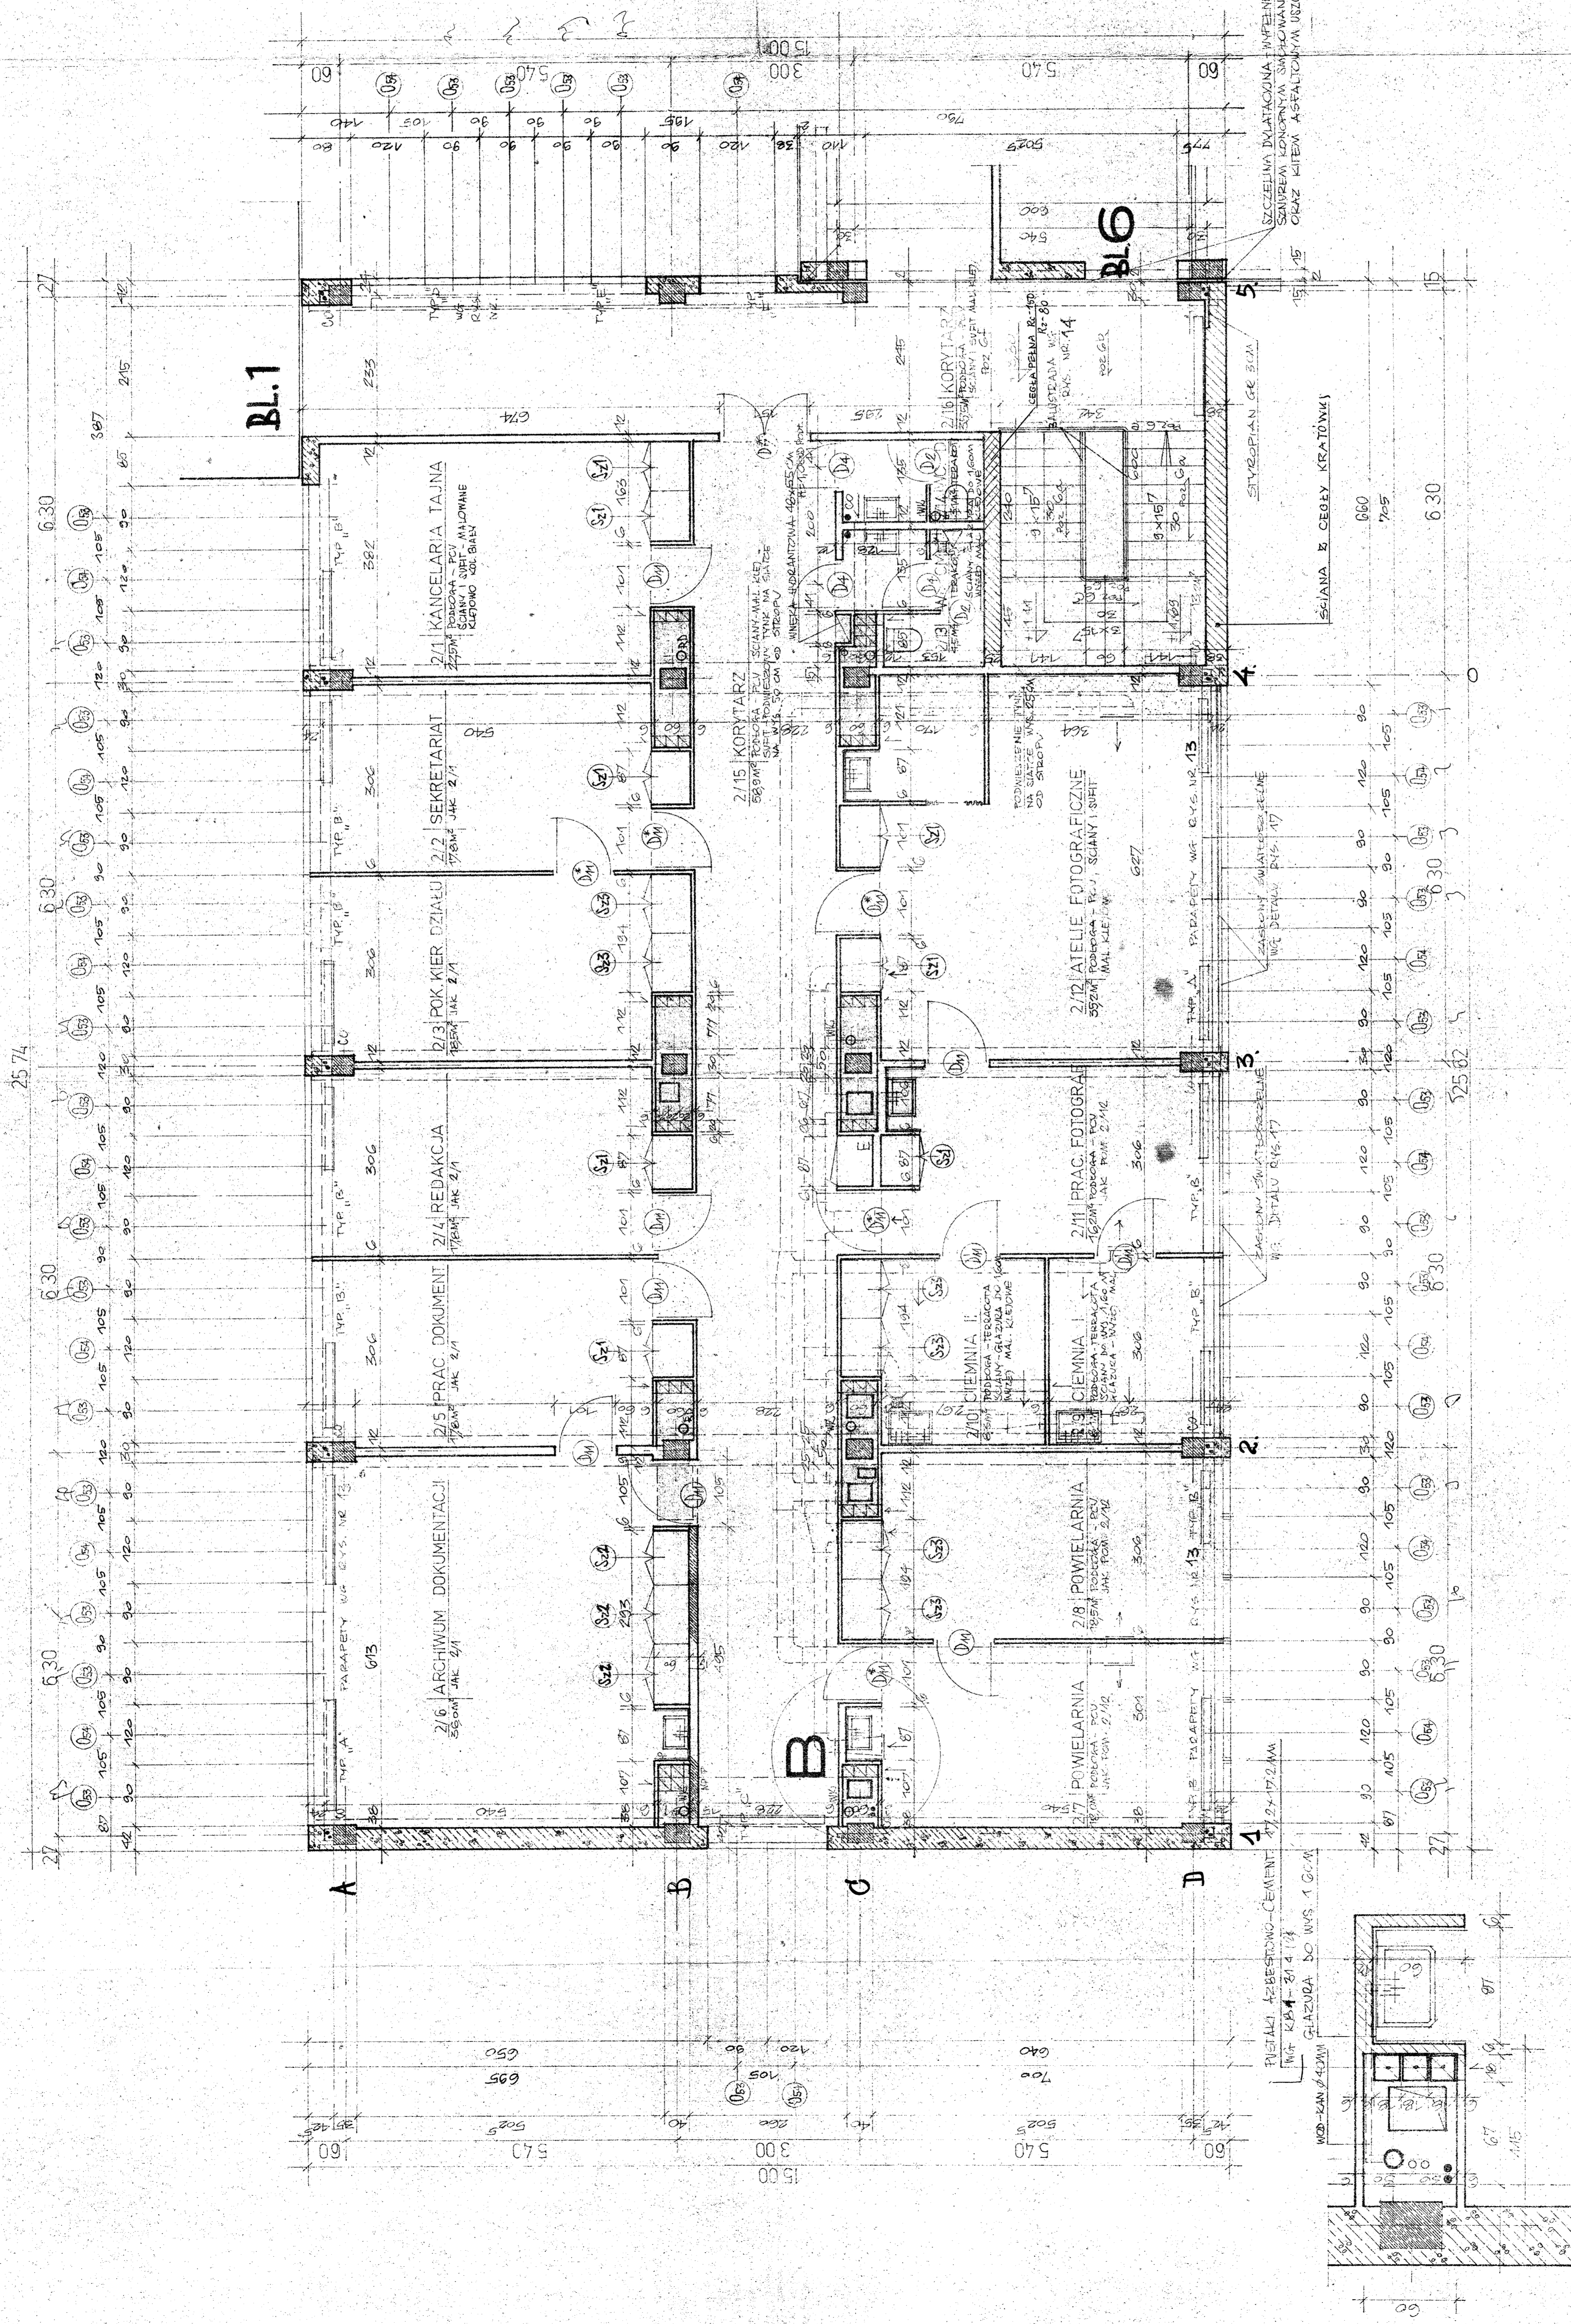


CM


BB

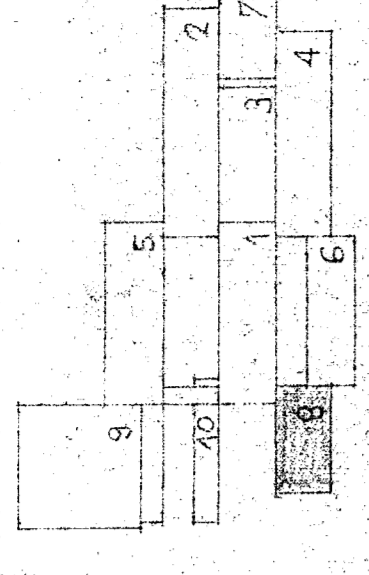

BL.1

B

SZCZEGÓŁ B

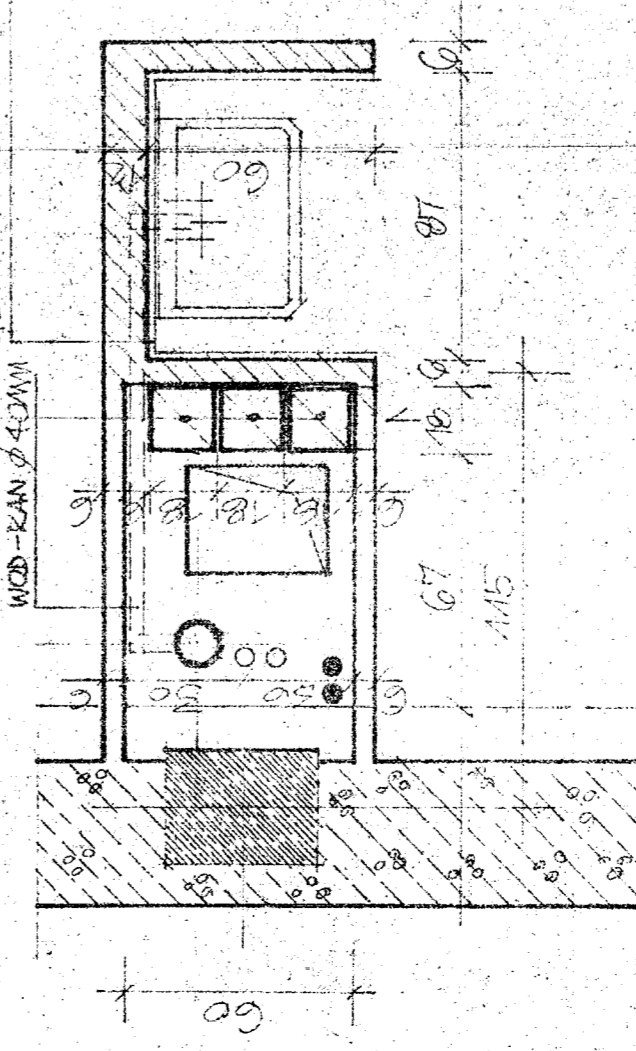

UWAGI

1. KONSTRUKCJE WYLEWANE
SCIANY USZYTYMIANAJĄCE
GR. 15 CM BETON R_w = 170
2. RAAMY PREFABRYKOWANE
BETON R_w = 200
3. STOPY KANAŁOWE WIELOOTWÓROWE
TYPU 1 SZKOLNORO / ZE WZM. ZEBROZENIEM
4. SCIANY DZIAŁOWE GR. 12, 6, 5 CM
CIEGŁA DZIURAWKA R_c = 75
R_z = 50
5. SCIANY ZEWNĘTRZNE GR. 30 CM
CIEGŁA KRATÓWKA R_c = 100
R_z = 50
6. GAZOBETON OG. NA ZAPRAWIE WAPNIENI
7. SZCZELINY DYLATAcyjne ZABEZPIECZ
SZRUBEM KONOPNYM SIŁOWANYM
KITEM ASFALTOWYM
8. OTWORY W STROPIE WŁ. RYS.
KONSTRUKCYJNYCH
9. ROZYCIĘ I DOZWIESZCZENIE ELEMEN
PREFABRYKOWANYCH WŁ. RYS. MONT
ZONKCH KONSTRUKCYJNYCH
10. PUSTAKI WENTYLACYJNE KształtKI
AZBESTOWO-CEMENTOWE WŁ. KB. 2/11
POZIOME CIĄGI I KOLANKA Z BLACHY
OCYNKOWANEJ OSB
11. OBUDOWĘ SZACHTÓW WYKONAC. PO
ZAKOŃCZENIU MONTAŻU INSTALACJI
SANITARNYCH.
12. NA KORYTARZ I POW. 2/17, 2/18, 2/19, 2/20, 2/21
MIĘDZYPIĘTAMI ZABETONOWAC. PŁASKOWNIK
MIĘDZYPIĘTAMI ZABETONOWAC. PŁASKOWNIK
SĄBUDOWAŁA WYKONAC. WŁ. KB. 2/11
ORAZ KITEM ASFALTOWYM USZCZELNIAC. WŁ.