

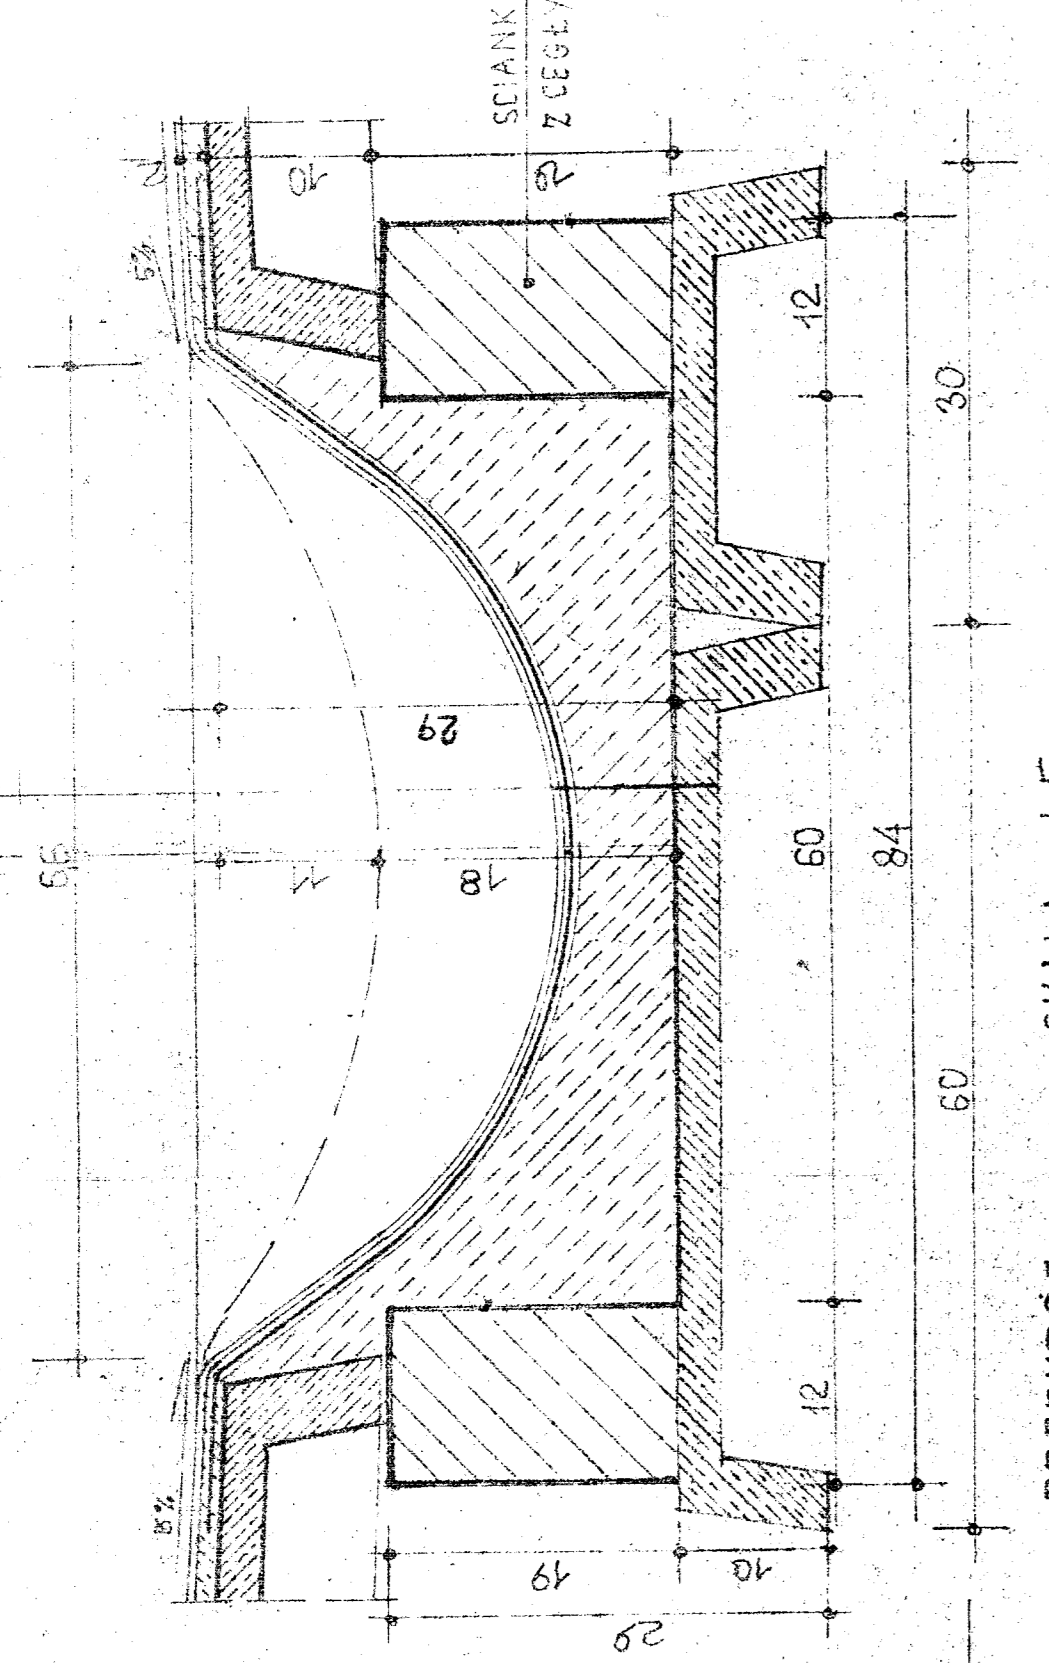


2-FAZA NIEMOCNA NA LEPKI
 ZOPRZYTO Z BLACHY OCZYSZCZAJĄCEJ GR. 3 mm
 BEZIN. Z DODATKIEM ŚRODKA WODOODSZCZELNIĄCEGO
 GRUNTOWANĄ I WYKONANĄ W ASFALTYNIE

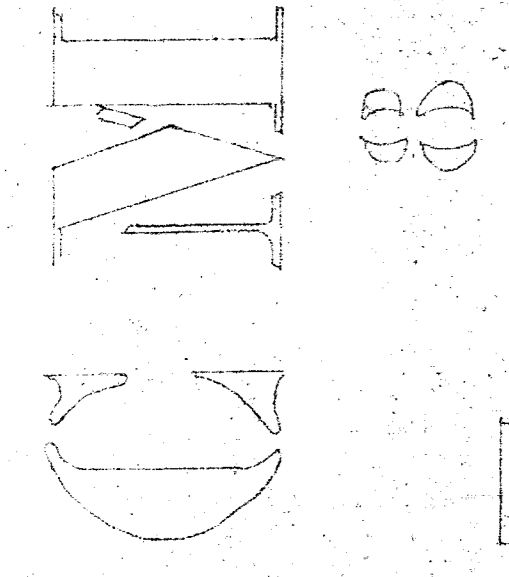

SCIANKI Z CEGŁY ŻURAWKI GR. 12cm
 2574
 WENTYLACJA STROPODACHU -
 SIATKA CERAMICZNE Ø 10cm ZABEZPIECZONE
 SIATKĄ W OPRĄWIE Z BLACHY

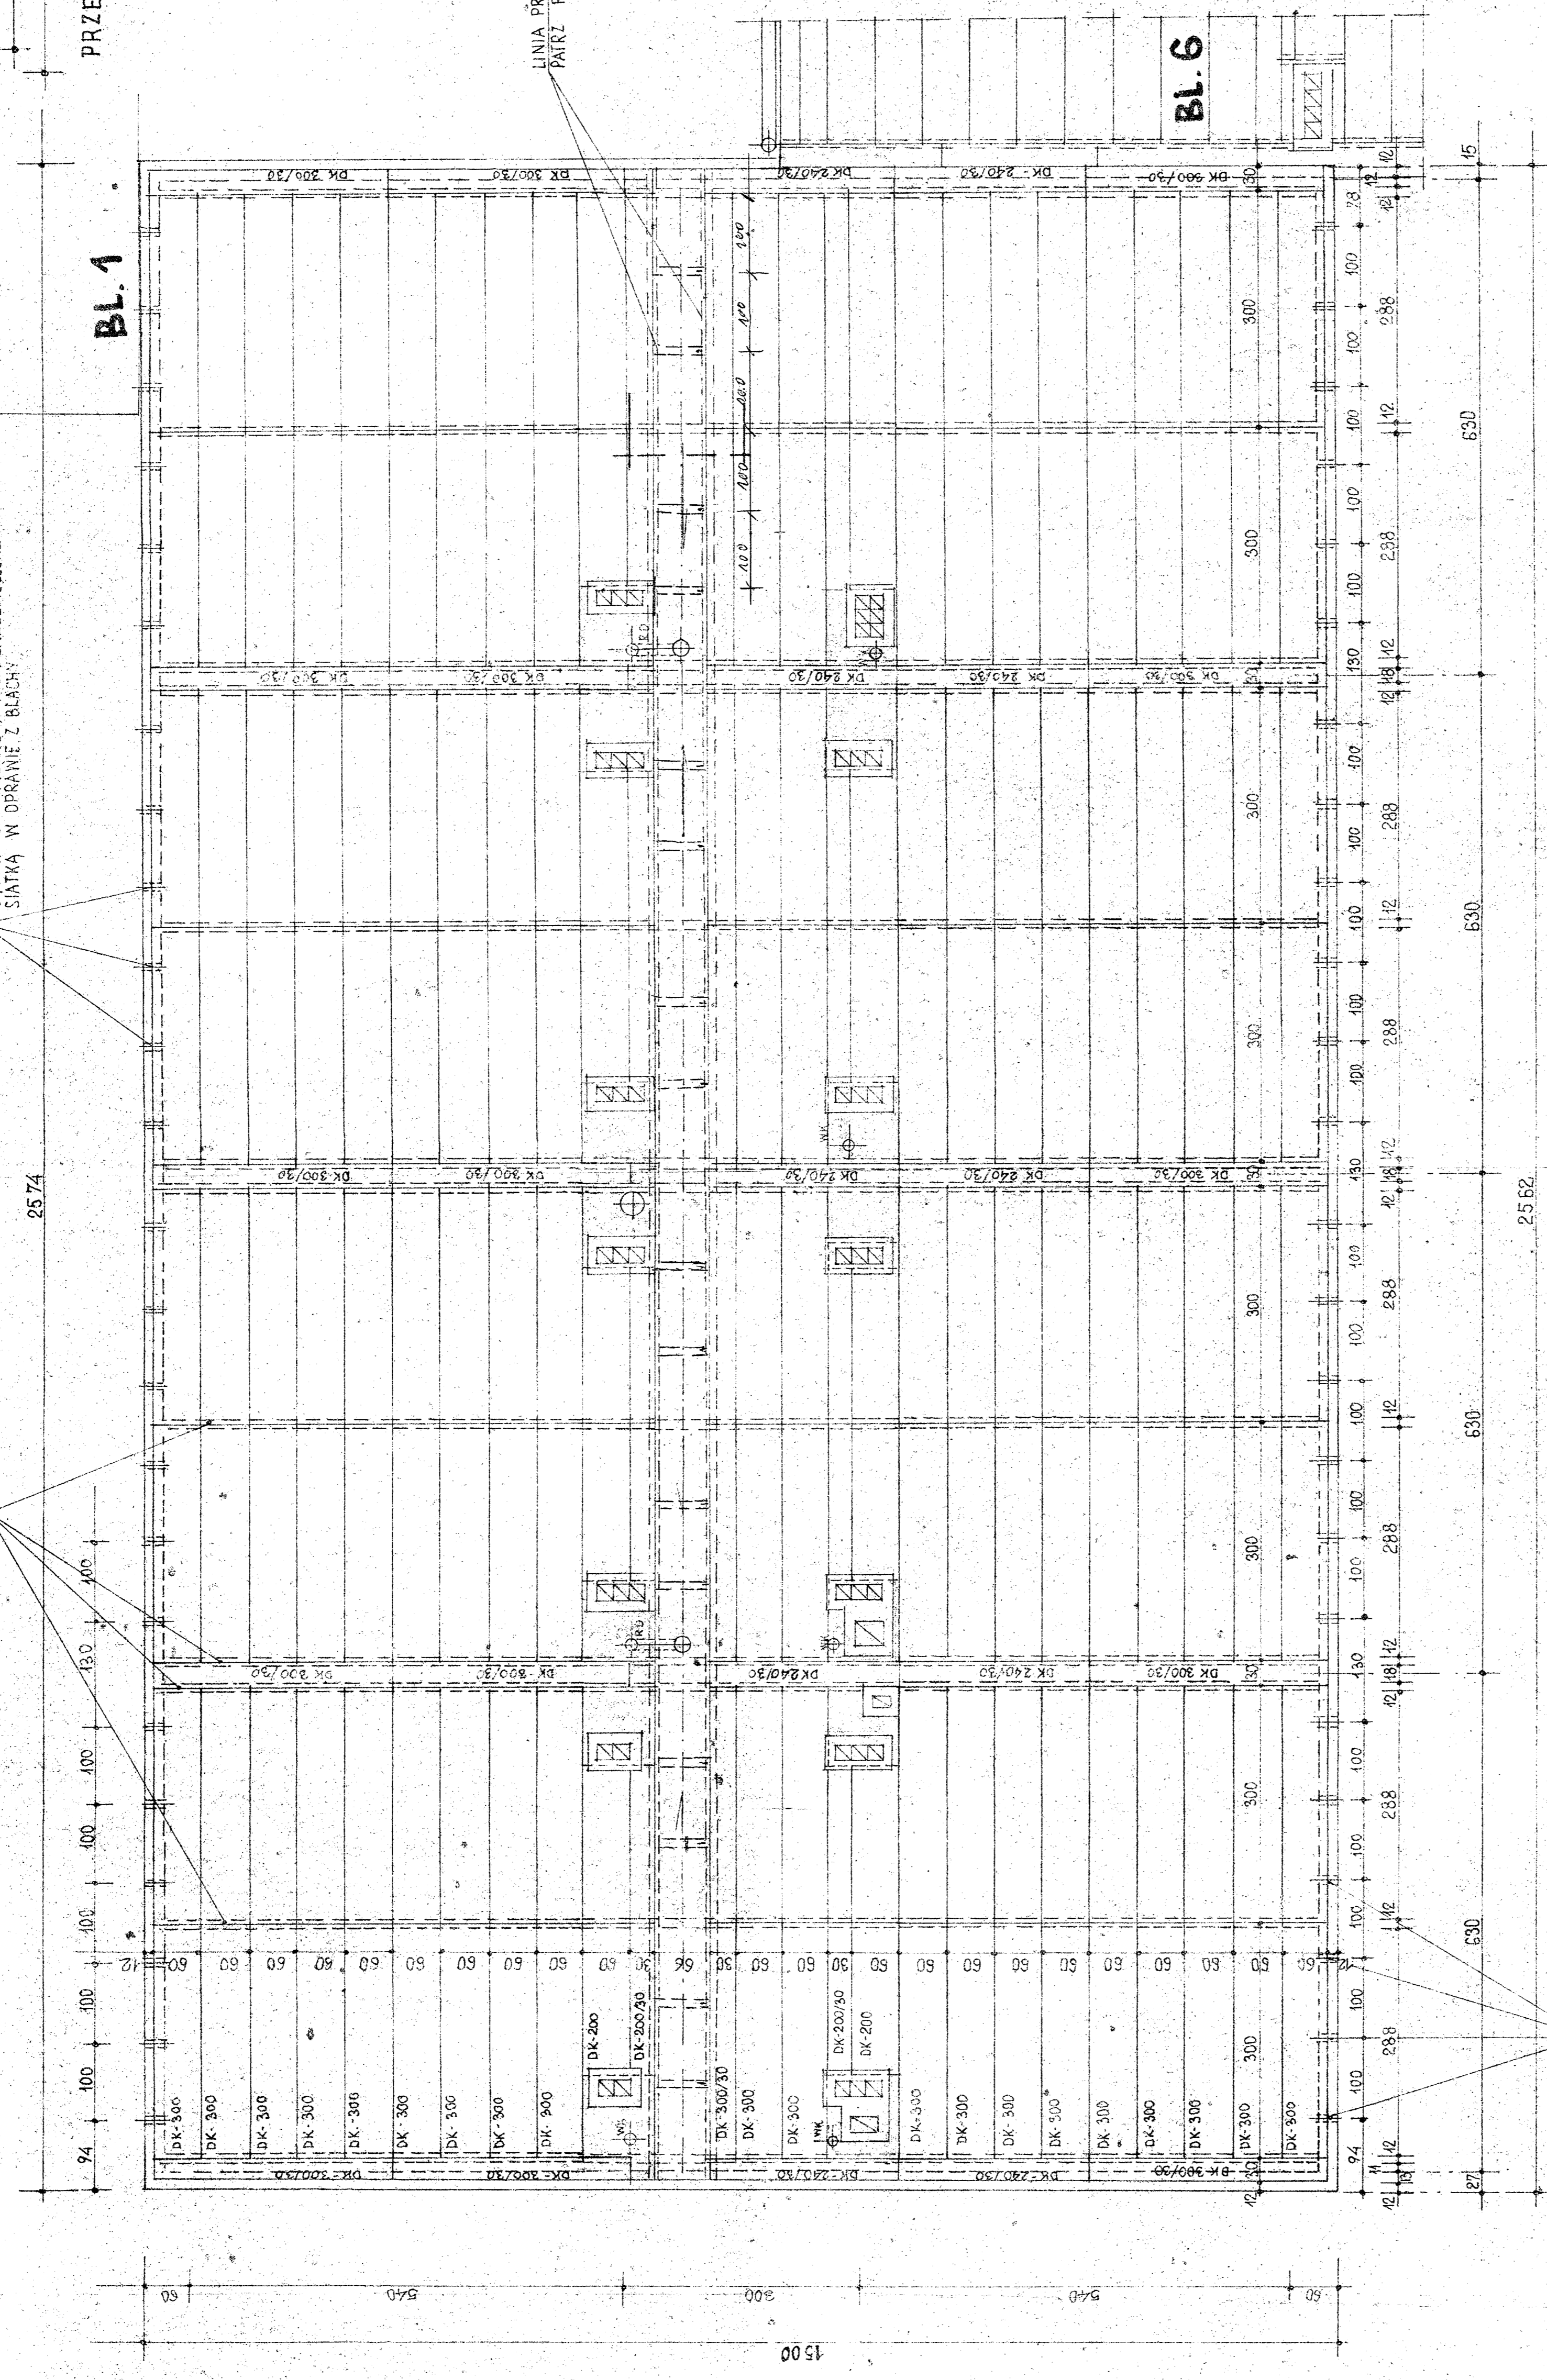

DNAGA

- A. SZCZELNIŁE MIĘDZY PŁYTKAMI KORYTKOWYMI
- B. ŚCIANKA KOLANIKOWĄ WYPEŁNIĆ KITEM
- C. ŁUGOWYMI I ABIZOL K-F 1
- Z. ŚCIANKI ARÓRWE NALEŻY POWIĄZAĆ ZE ŚCIANKAMI KOLANIKOWYMI

LINIA PRZERYWANA - RYNNA
 PATRZ RYS 080K

BL.6

CENTRUM MEDYCYNY
 DOZWIAZAJĄCYMI KLINICZNEJ PAN
 BLOK NR 8
 PROJEKT TECHNICZNY
 UMIESZCZENIE PŁYTEK
 DACHOWYCH
 INŻ. NIEURADSKY
 1:50
 2
 6