


SZAFY

DETAL 1:1

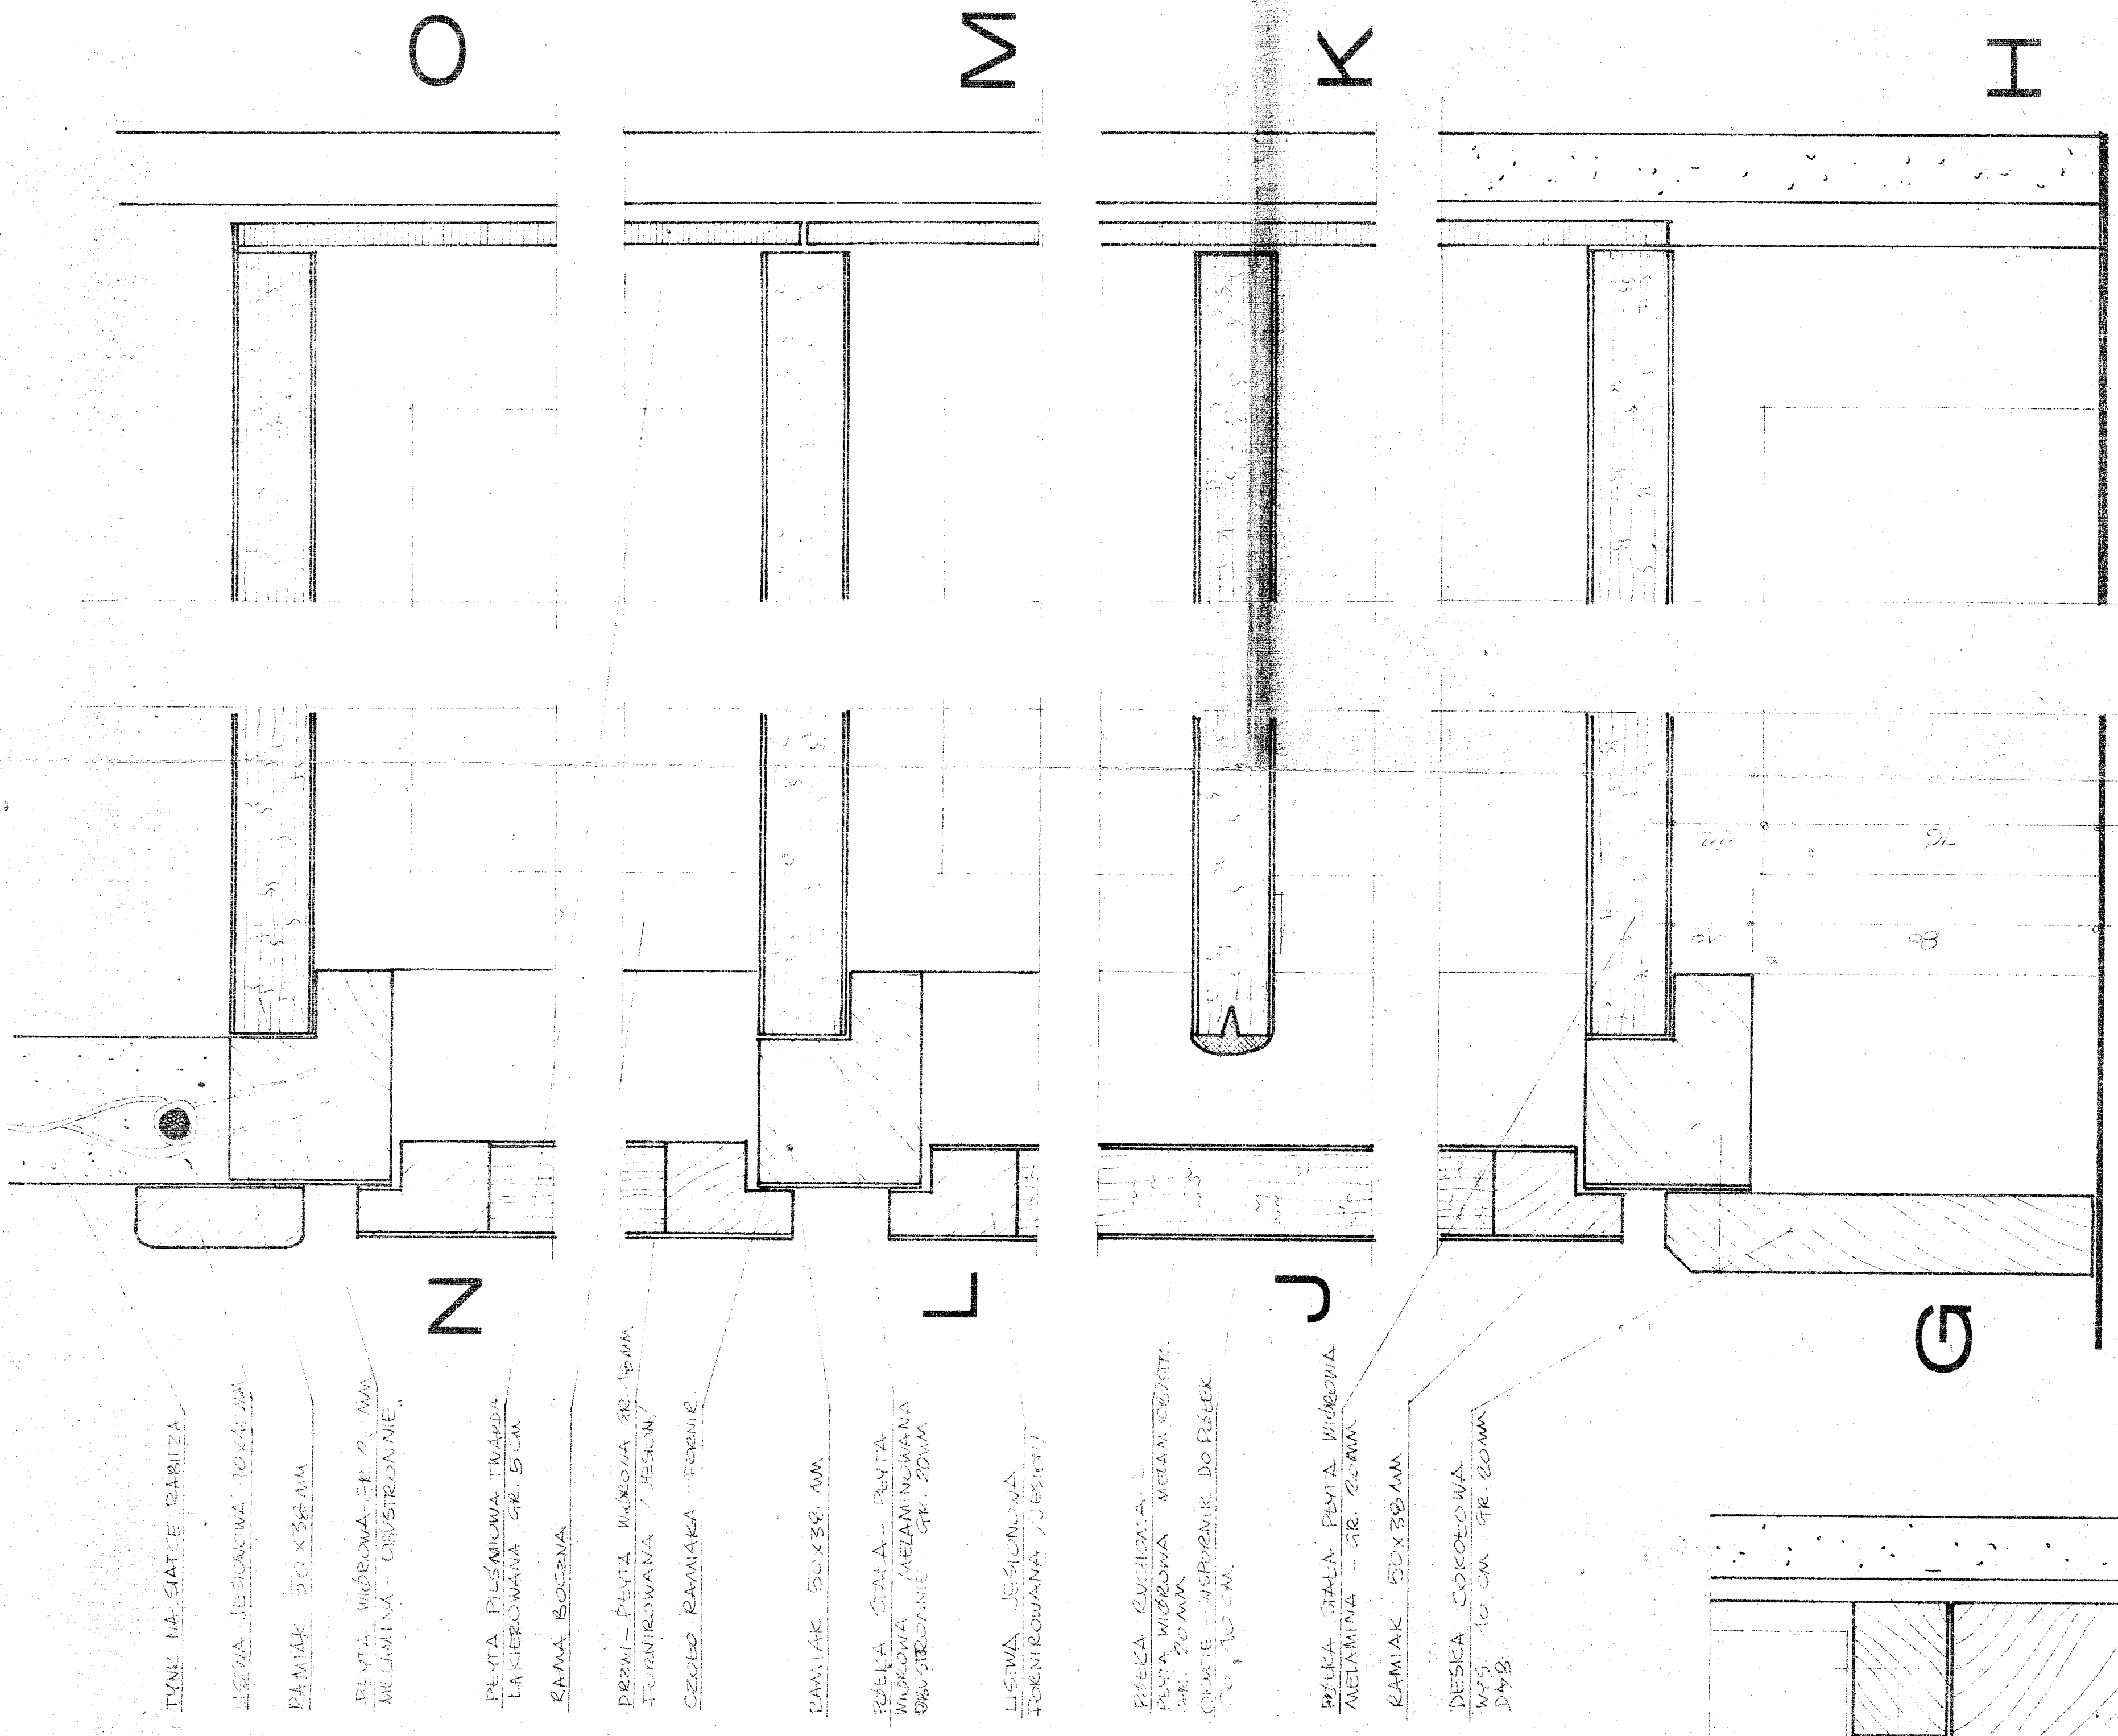

TYNKI NA SIATECIE BARIETA
 DESKA JEŚLIOWA 10x15 CM
 RAMIAK 50x38 MM
 PĘTWA WIDROWA EP 20x10 MM
 MELAMINA - OBRÓBIONE

DEZMI - PĘTWA WIDROWA 38x15 MM
 FOLIOWANA / JESION

RAMIAK 50x38 MM

DESKA SZALA - PĘTWA WIDROWA - MELAMINOWANA
 OBRÓBIONE GR. 20 MM


LISTWA JEŚLIOWA
 FOLIOWANA / JESION

DESKA GUMIOWA - PĘTWA WIDROWA - MELAMINOWANA
 GR. 20 MM
 OKUCIE - WSPRĘNIK DO PŁYTKI 10x10 CM

DESKA SZALA - PĘTWA WIDROWA - MELAMINA - GR. 20 MM
 RAMIAK 50x38 MM

DESKA COKOLOWA
 10x5 10 CM GR. 20 MM
 DĄB

F

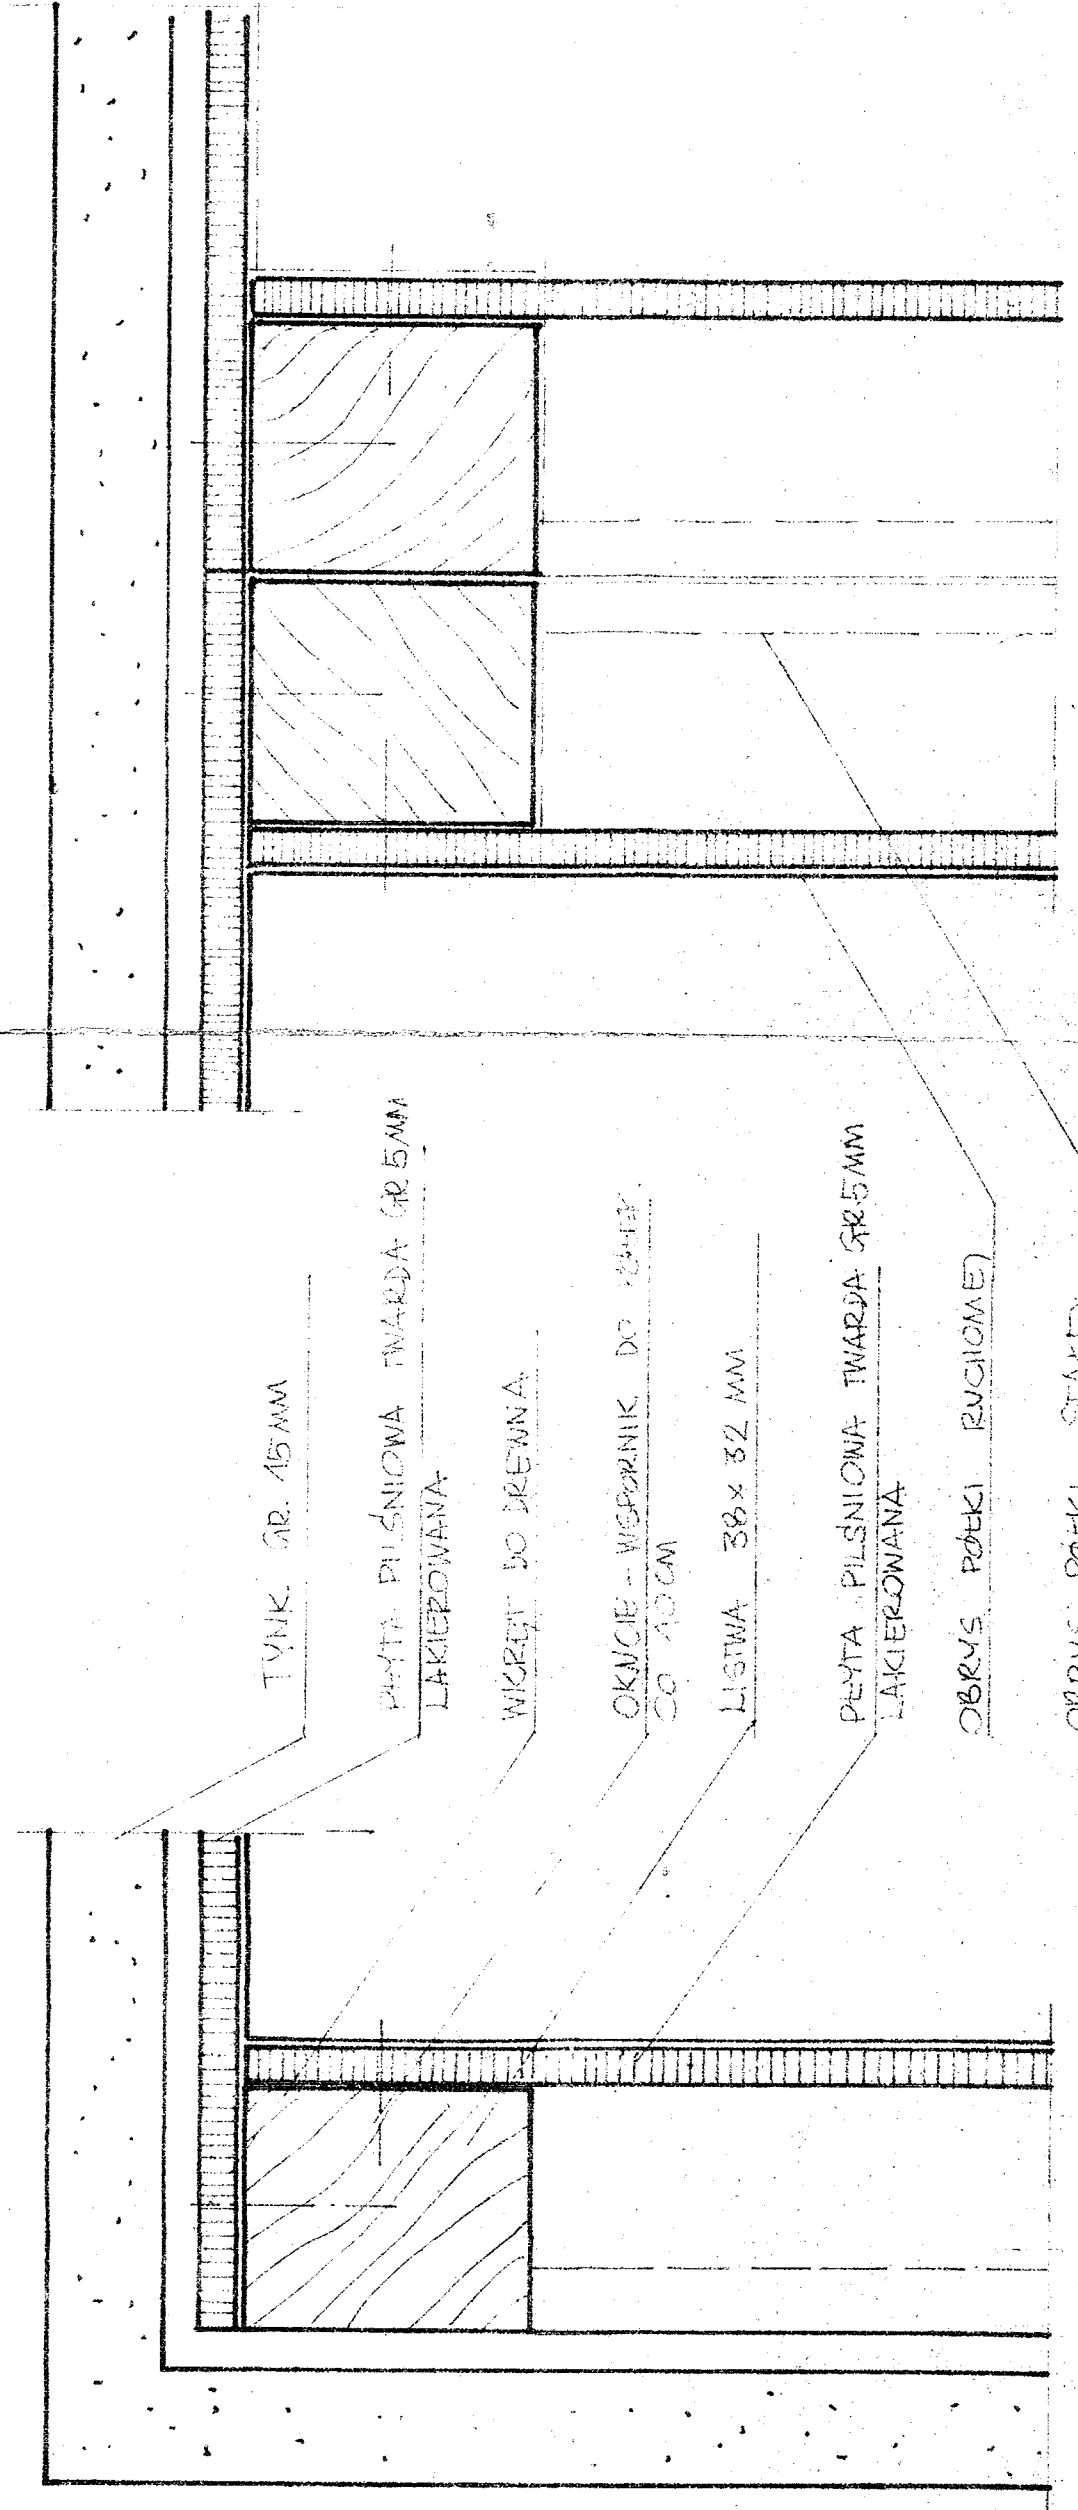

TYNK. GR. 15 MM

PĘTWA PŁYTIOWA TWARDA 48x5 MM
 LAKIEROWANA

WIKRET DO DREWNA

OKUCIE - WSPRĘNIK DO PŁYTKI 10x10 CM

LISTWA 38x52 MM

PĘTWA PŁYTIOWA TWARDA 48x5 MM
 LAKIEROWANA

OBRSY PÓBLI BUCHOWEJ

OBRSY PÓBLI SZAFY

WIKRET DO DREWNA

LISTWA 32x52 MM

OKUCIE - WSPRĘNIK 80x10x5

RAMIAK 50x38


SKRUBA

LISTEWKA KRYJĄCA DREWNO

DREWNO - PĘTWA WIDROWA GR. 10x10 MM
 FOLIOWANA / OBRÓBIONE JESION

ZAMIAWY TRZYMOCNE

LISTWA JEŚLIOWA 40x12 MM

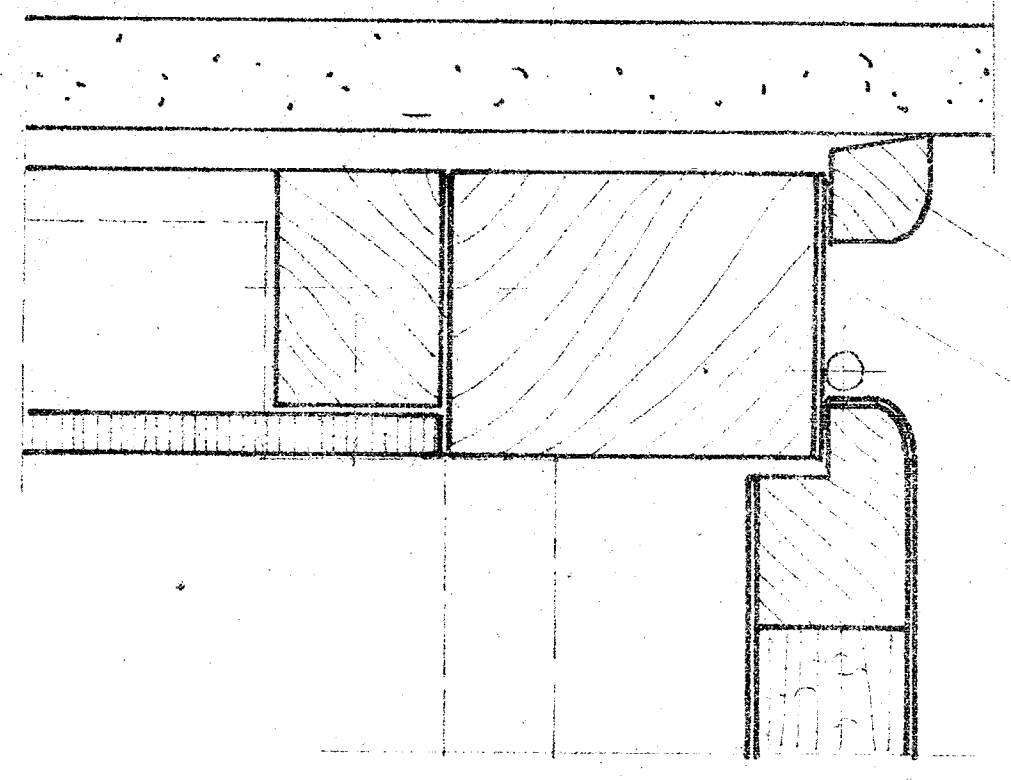

CZECHO - RAMIAK FOLIOWANA / JESION
 LISTWA JEŚLIOWA 14x14

A

B

C

D