


# SZAFY

DETALY 1:1

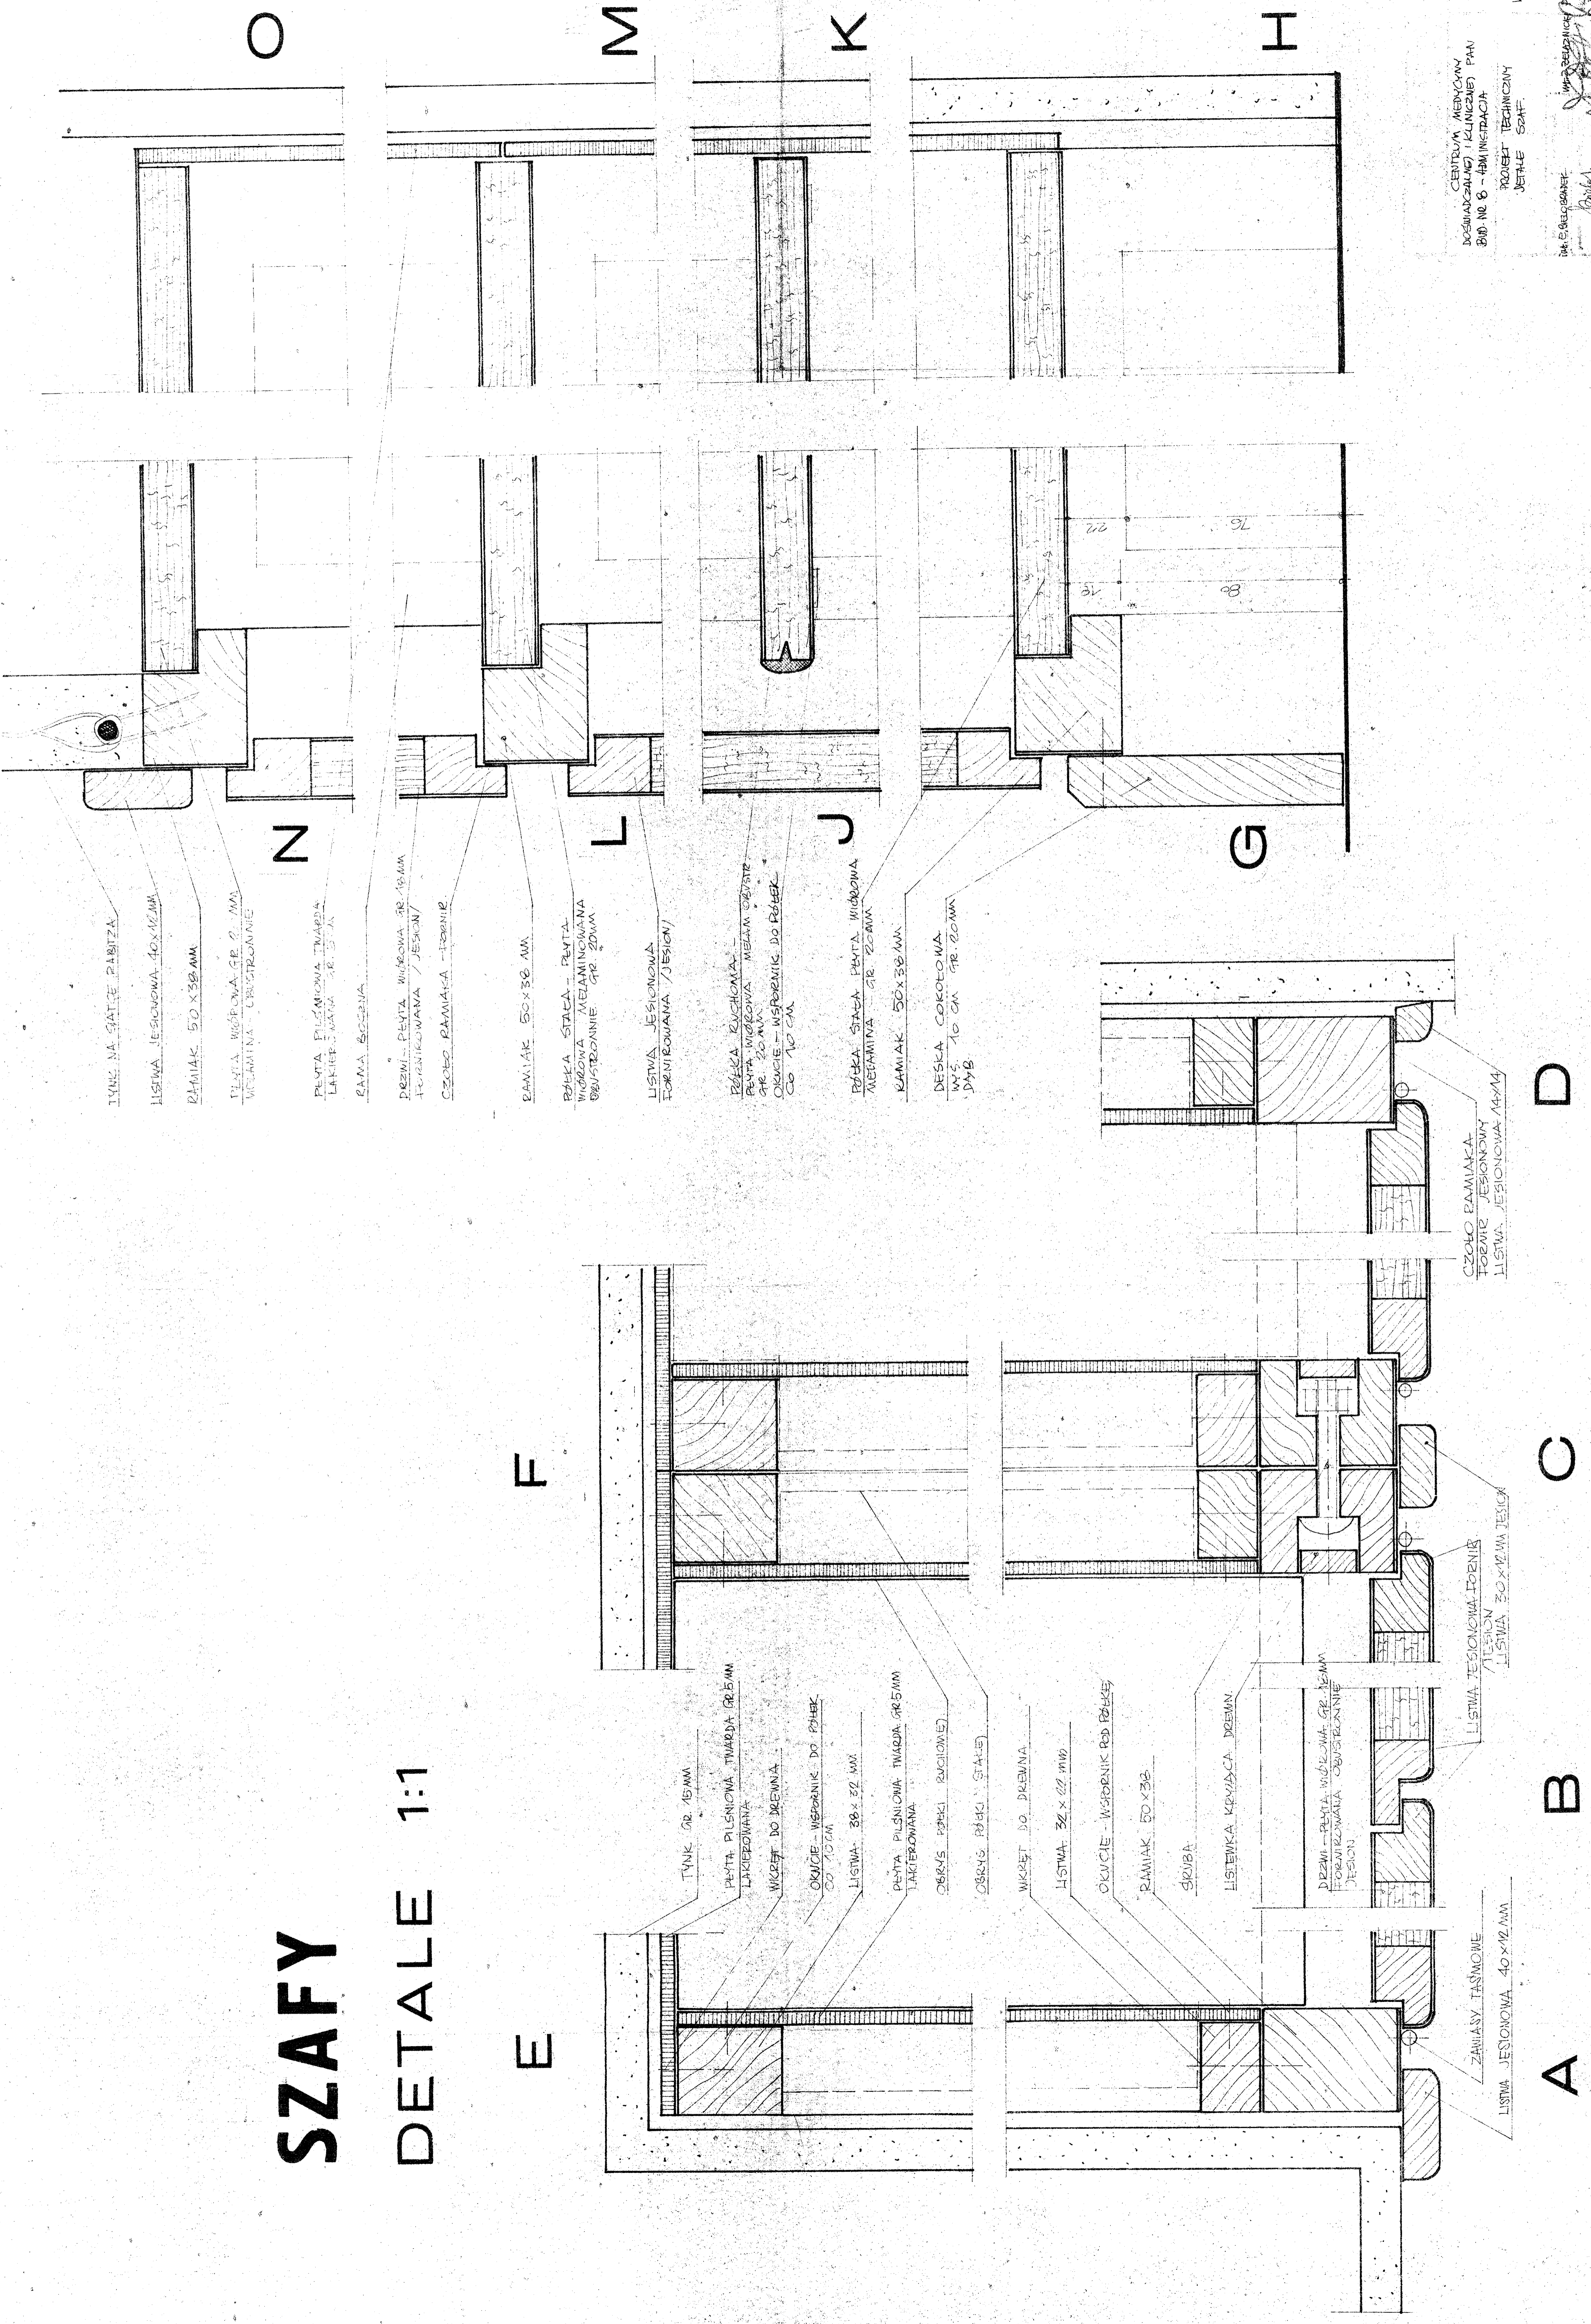

123  
CENTRUM MERYCOWY  
DOŚWIADZALNY I KREATYWNY PAA  
BUD. NO 6 - 44M INŻYNIERIA  
PROJEKT TECHNICZNY  
JEFLE SOAF.  
WA-58/61  
1:1  
IM. B. SOBIECHOWSKI  
PA-2  
1972