


PROJEKT TECHNICZNY
BUDOWY ZŁOŻA WYKONAWCZEGO

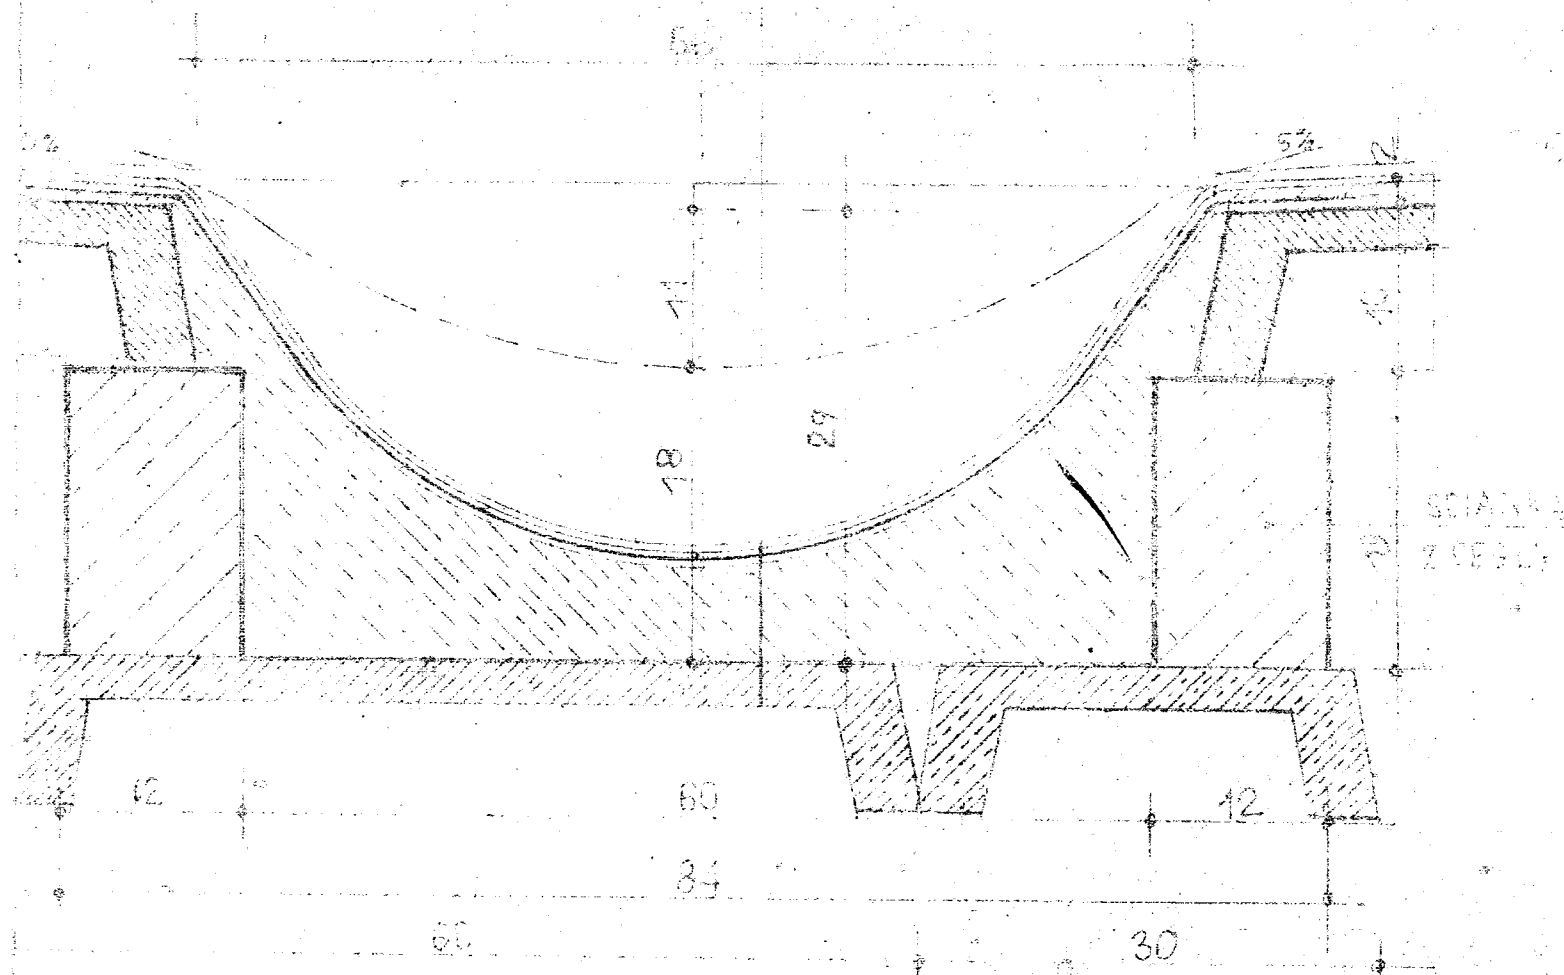

ŚCIANKA
Z CEGŁY

PRZEKROJ / SKALA 1:5

LINIA PRZERYWANA - RYNNA
PATRZ RYS. OBDK.

UWAGA!

1. SZCZELNIE MIĘDZY PŁYTKAMI KORYTKOWYMI A ŚCIANKĄ KOLANKOWĄ WYPEŁNIC KITEM DUGOWYM "ABIZOL K-F"
2. ŚCIANKI AZYRWE NALEŻY POWIĄZAĆ ZE ŚCIANKAMI KOLANKOWYMI.

105
230
240
256
107
114

CENTRUM MEDYCyny
DOŚWIADCZALNEJ I KLINICZNEJ PAN
BLOK NR. 8
PROJEKT TECHNICZNY
RZUT DACH - ROZMIESZCZENIE PŁYTEK
DACHOWYCH

6

XIX/191

1:50

INZ. E. BIEŁGRADSKA

INZ. Z. ZELACNIK

2