




# PODWIESZONY SUFIT AKUSTYCZNY NA RUSZCIE DREWNIANYM

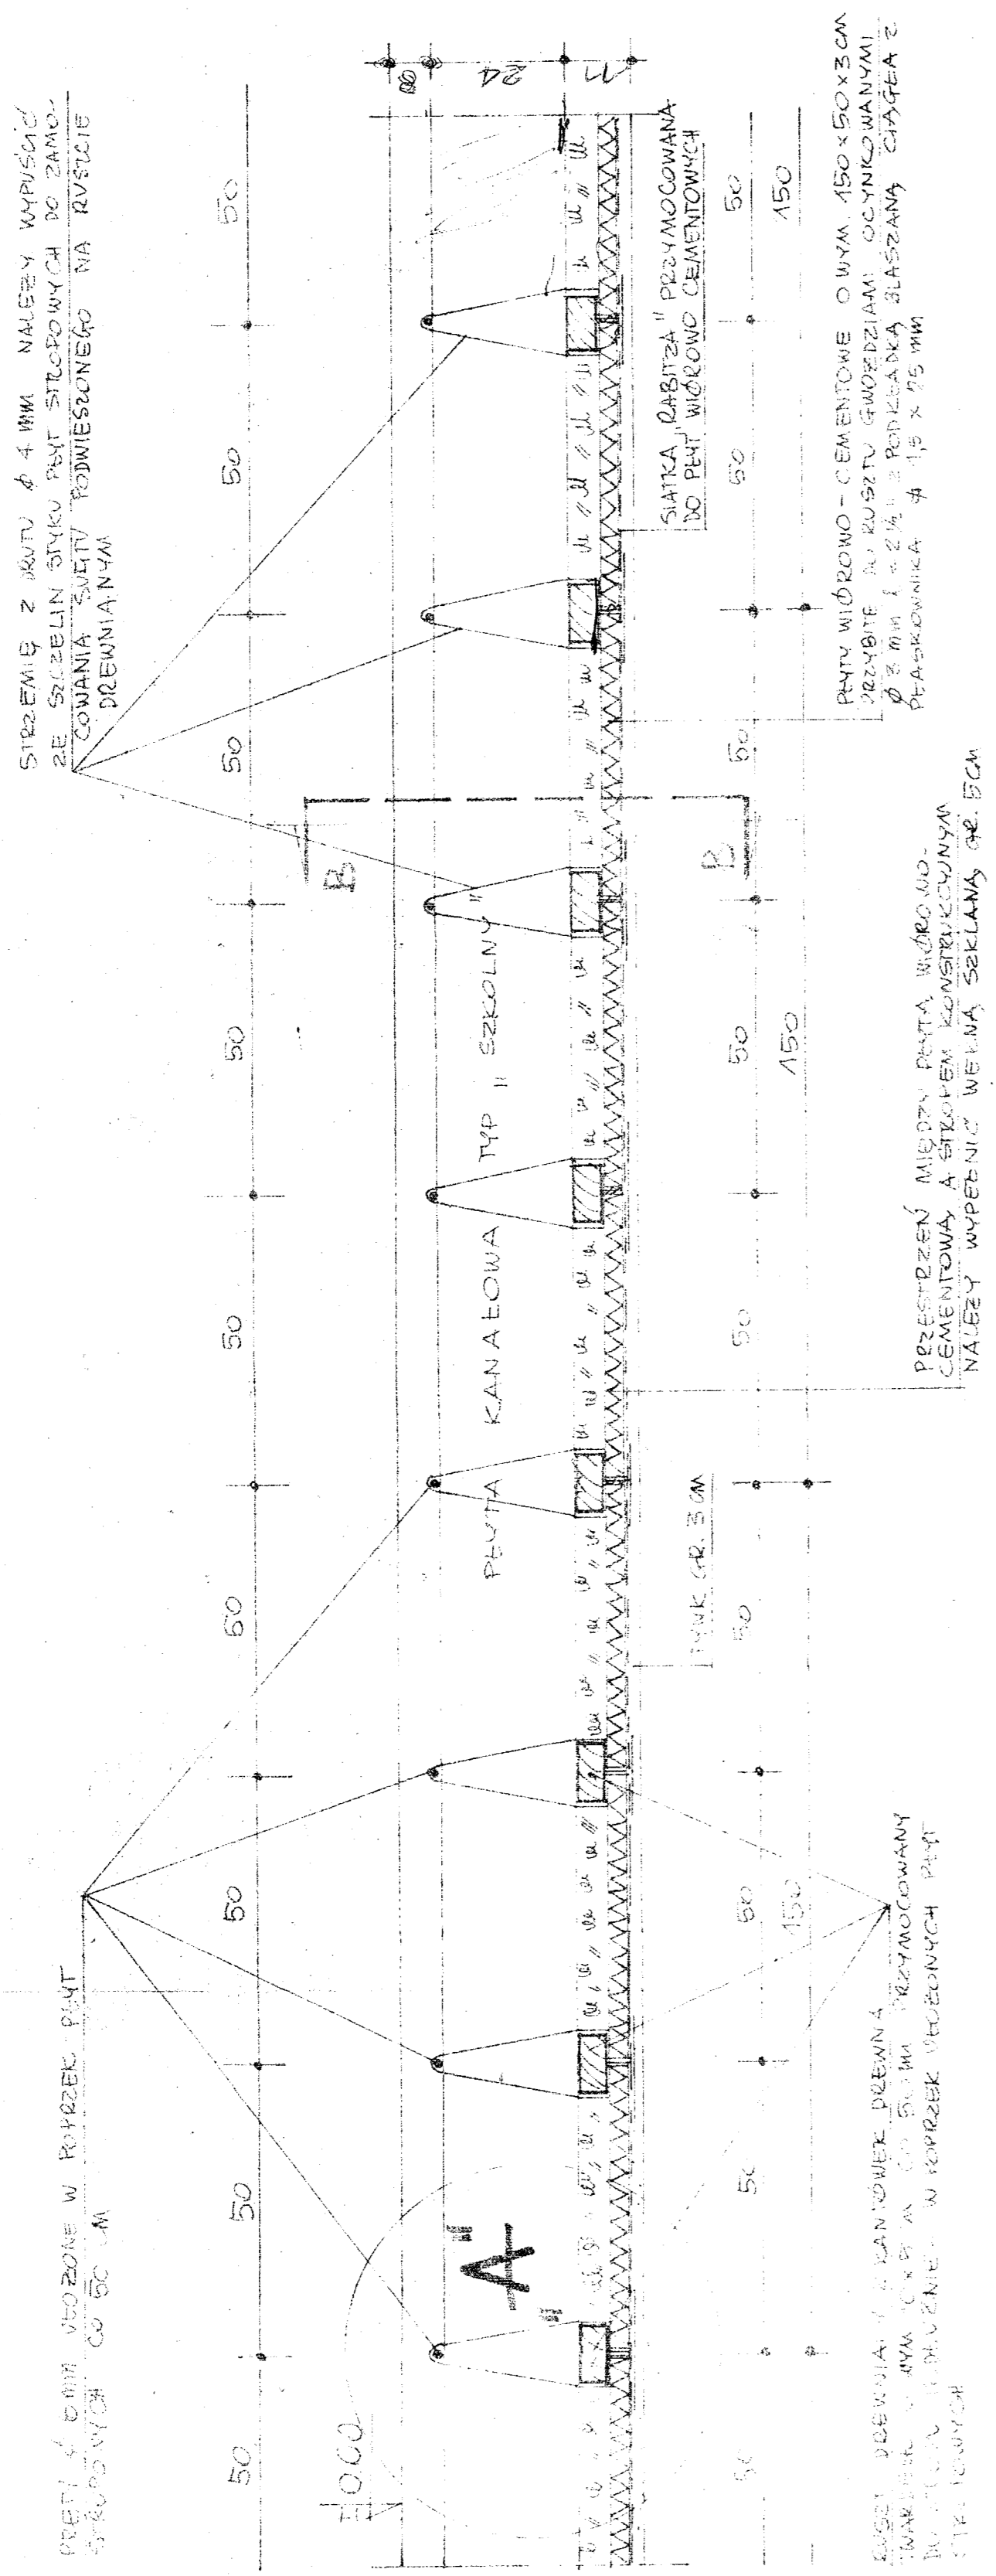


**PRZEKROJ A-A**  
**SKALA 1:10**  
**PODWIESZONY SUFIT AKUSTYCZNY NA RUSZCIE DREWNIANYM**  
**Z WIDOKIEM NA PŁYTY SIŁKOPÓW**

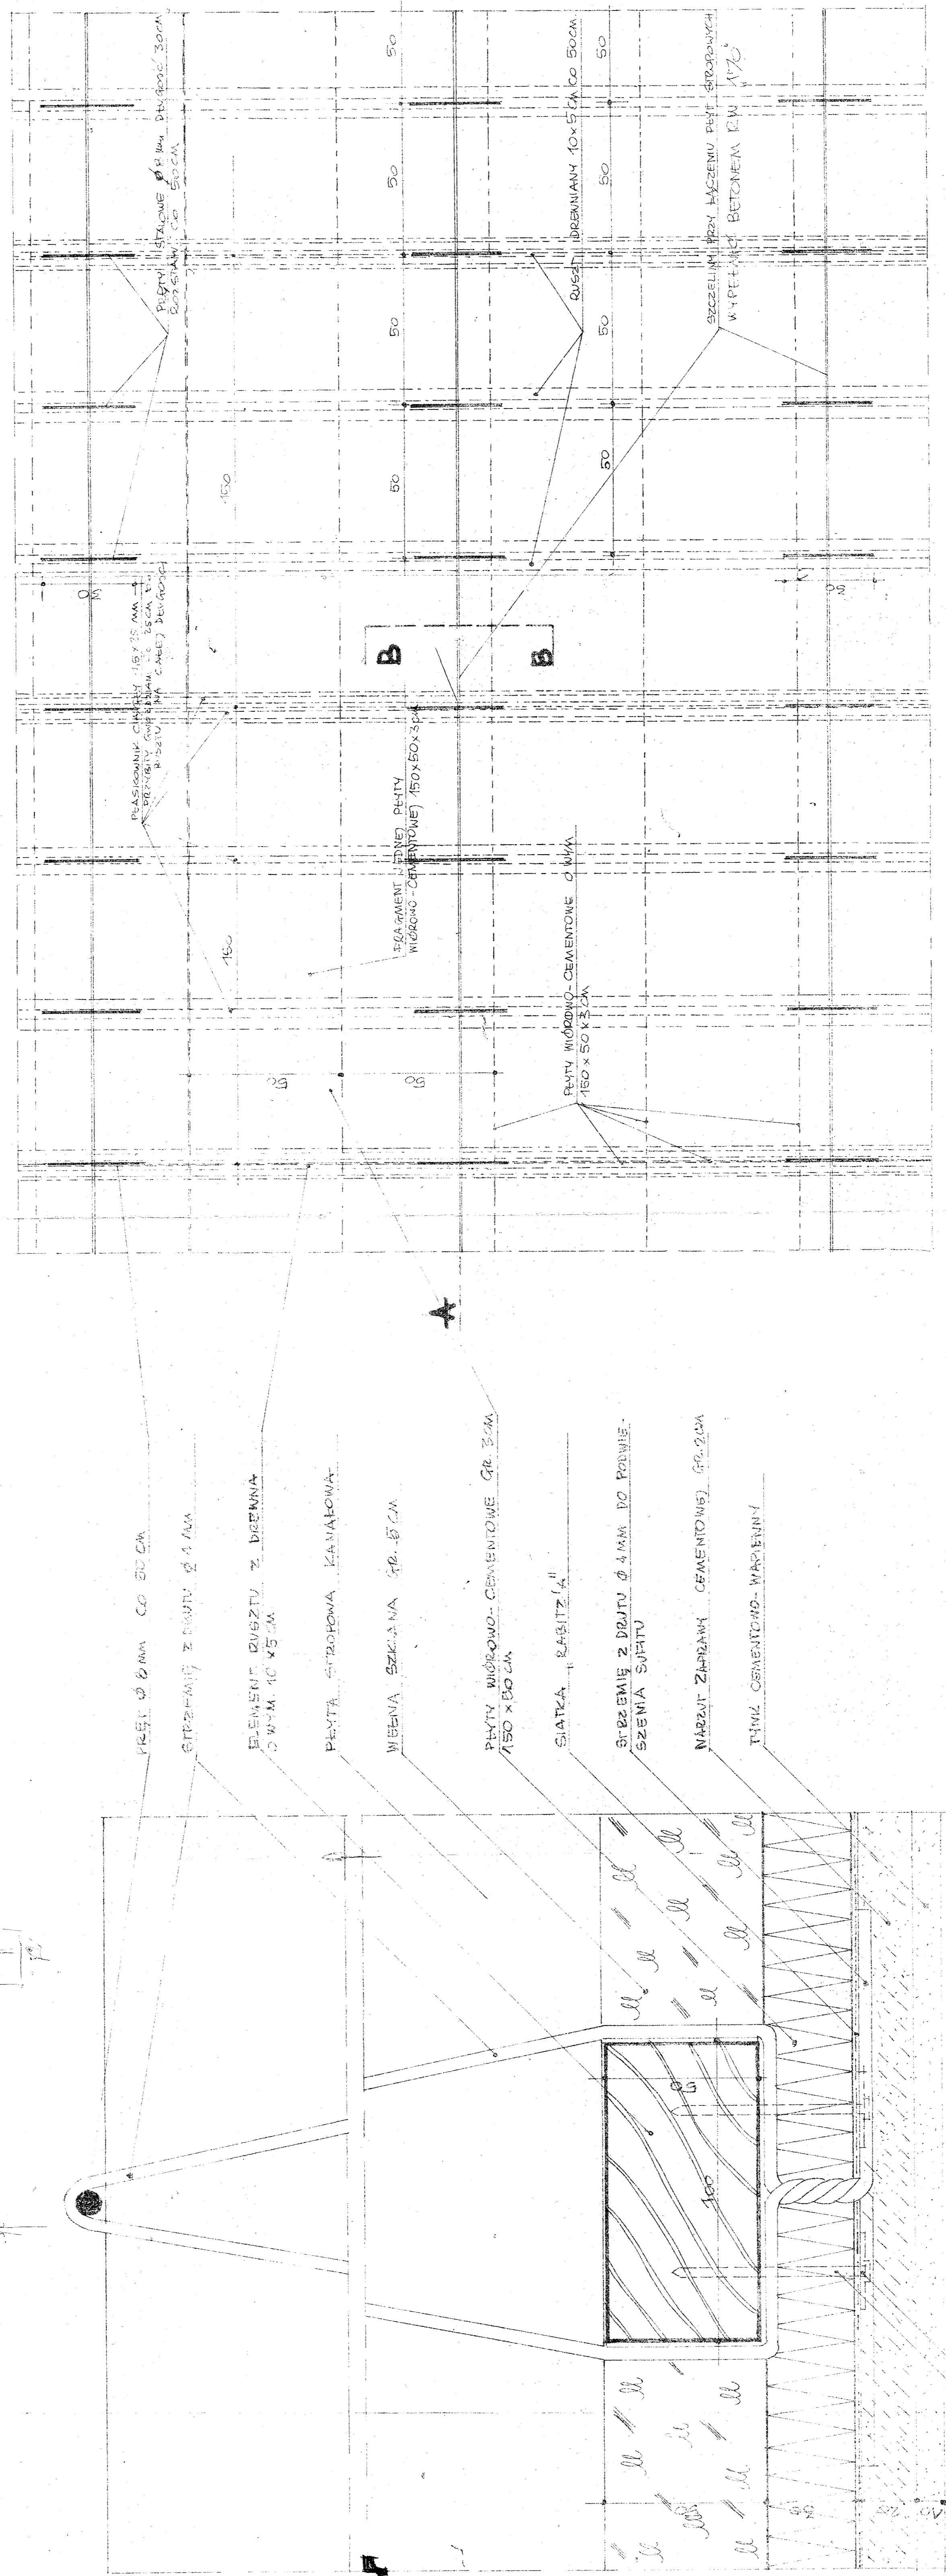

**SZCZEGÓŁ A**  
**SKALA 1:1**

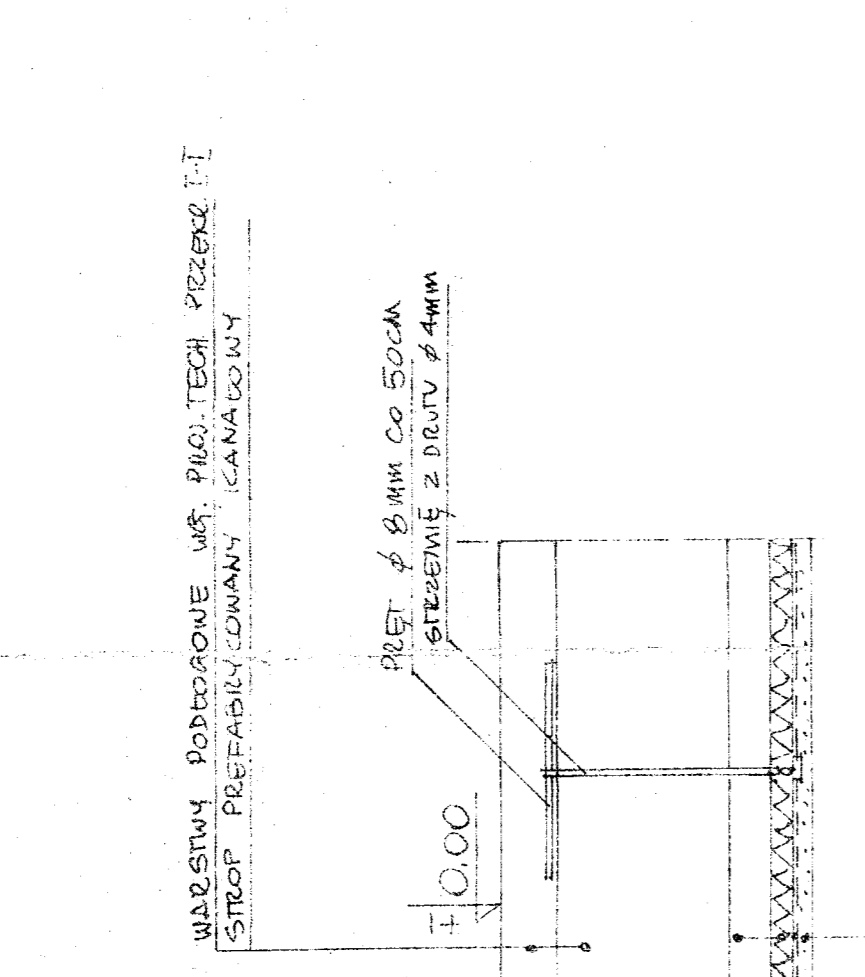

**PRZEKROJ B-B**

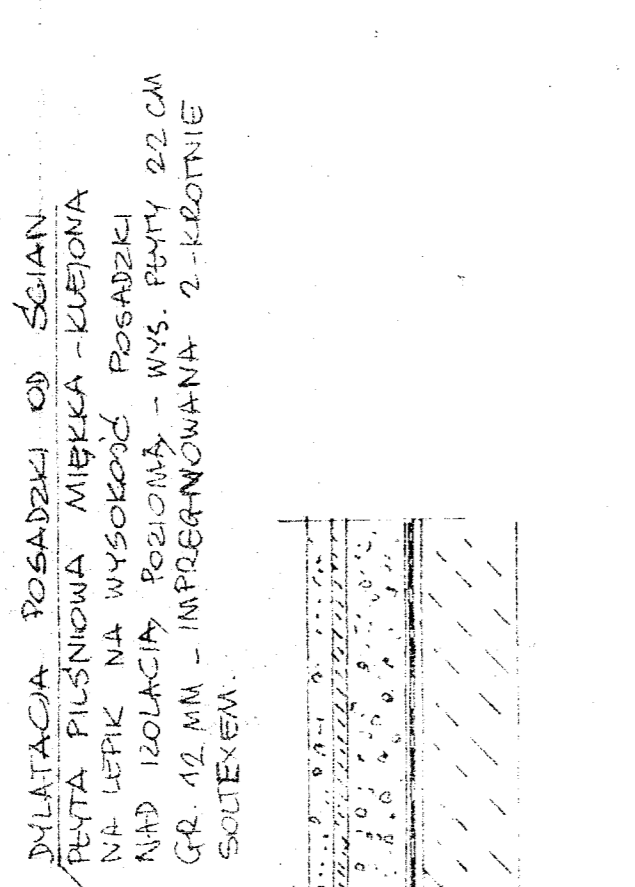

**SZCZEGÓŁ DYLATAcji PODŁOGI**  
**W POM. TECH.**  
**SKALA 1:10**

**UWAGI**  
**1 STROP AKUSTYCZNY NALEŻY WYKONAĆ W POM. NA NISKIM PATERZE NE. NR. 1/1, 1/4, 1/11, 1/12.**  
**2. IZOLACJA PODŁOGI W POM. NR. NR. 1/1, 1/4, 1/11, 1/12**

**WYKAZ STALI**


**FRAGMENT PŁYT STROPOWYCH / WIDOK Z GÓRY / Z POKAZANIEM RUSZTU DREWNIANEGO.**  
**SKALA 1:10**

