


otwór 4,5x60 cm - spód otworu
2,0m nad posadzką

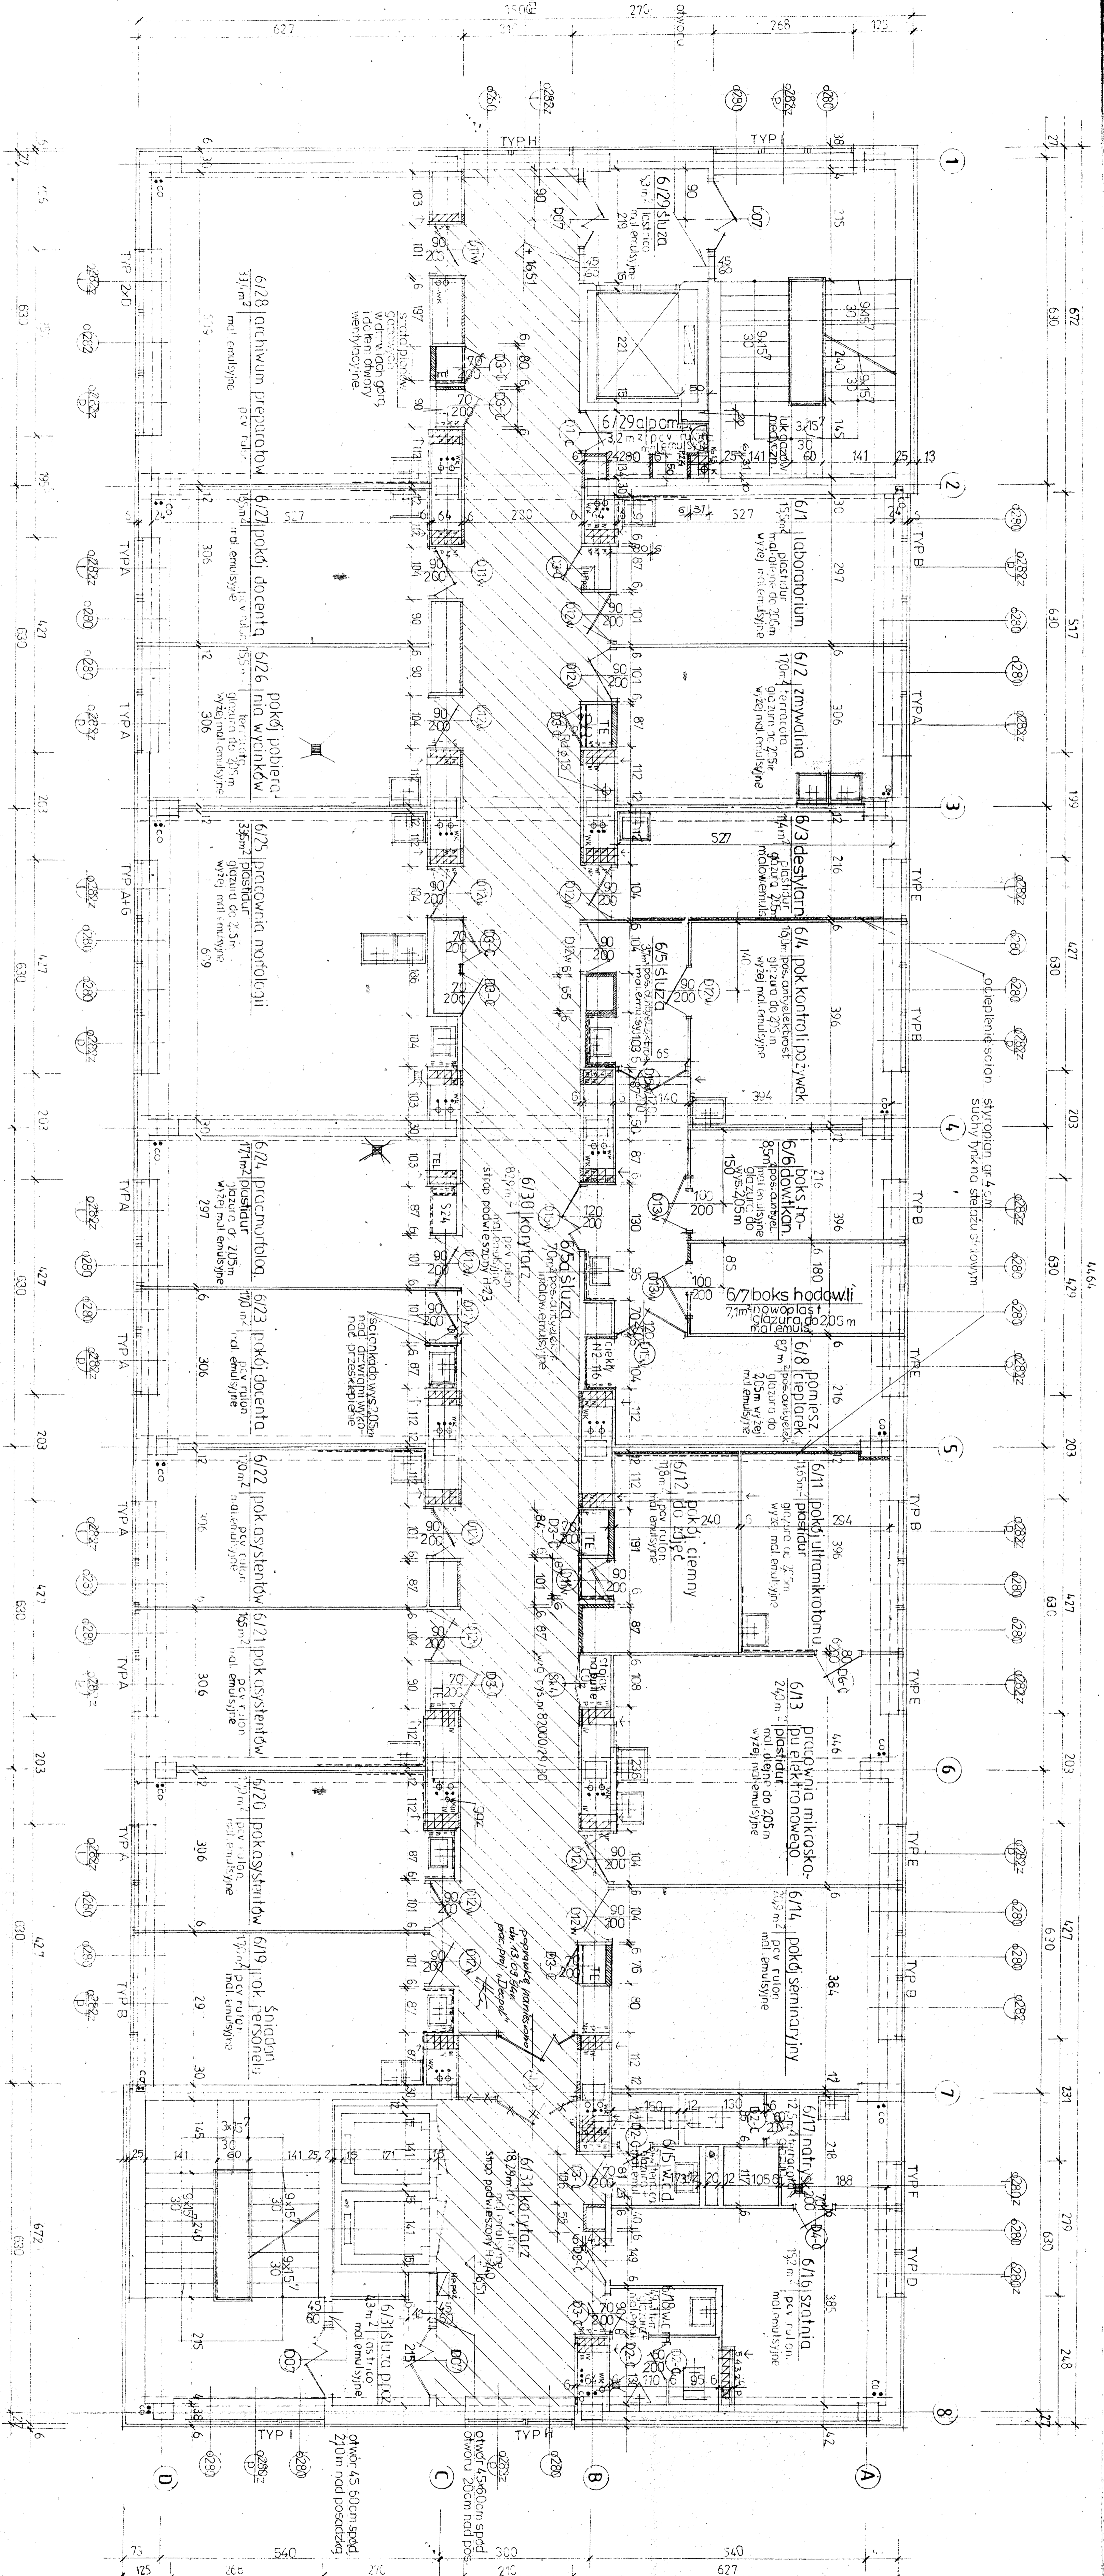

otwór 4,5x60 cm - spód
2,0m nad posadzką

RZUT V-go PIĘTRA

CEJLOUNHEBET...
RZUT V-go PIĘTRA
06.98
9/25

- LEGENDA:**
- ściany istniejące
 - ściany do robót
 - ściany projektowane
 - projektowane otwory drzwiowe
 - drzwi do pomieszczenia nr 6/16
 - okna i drzwi "antidot"
 - oznaczenie funkcjonalnej jakości
 - oznaczenie wysokości
 - oznaczenie stopnia podwyższenia
- Uwaga: drzwi do pomieszczenia nr 6/16 od wejścia do bloku.