
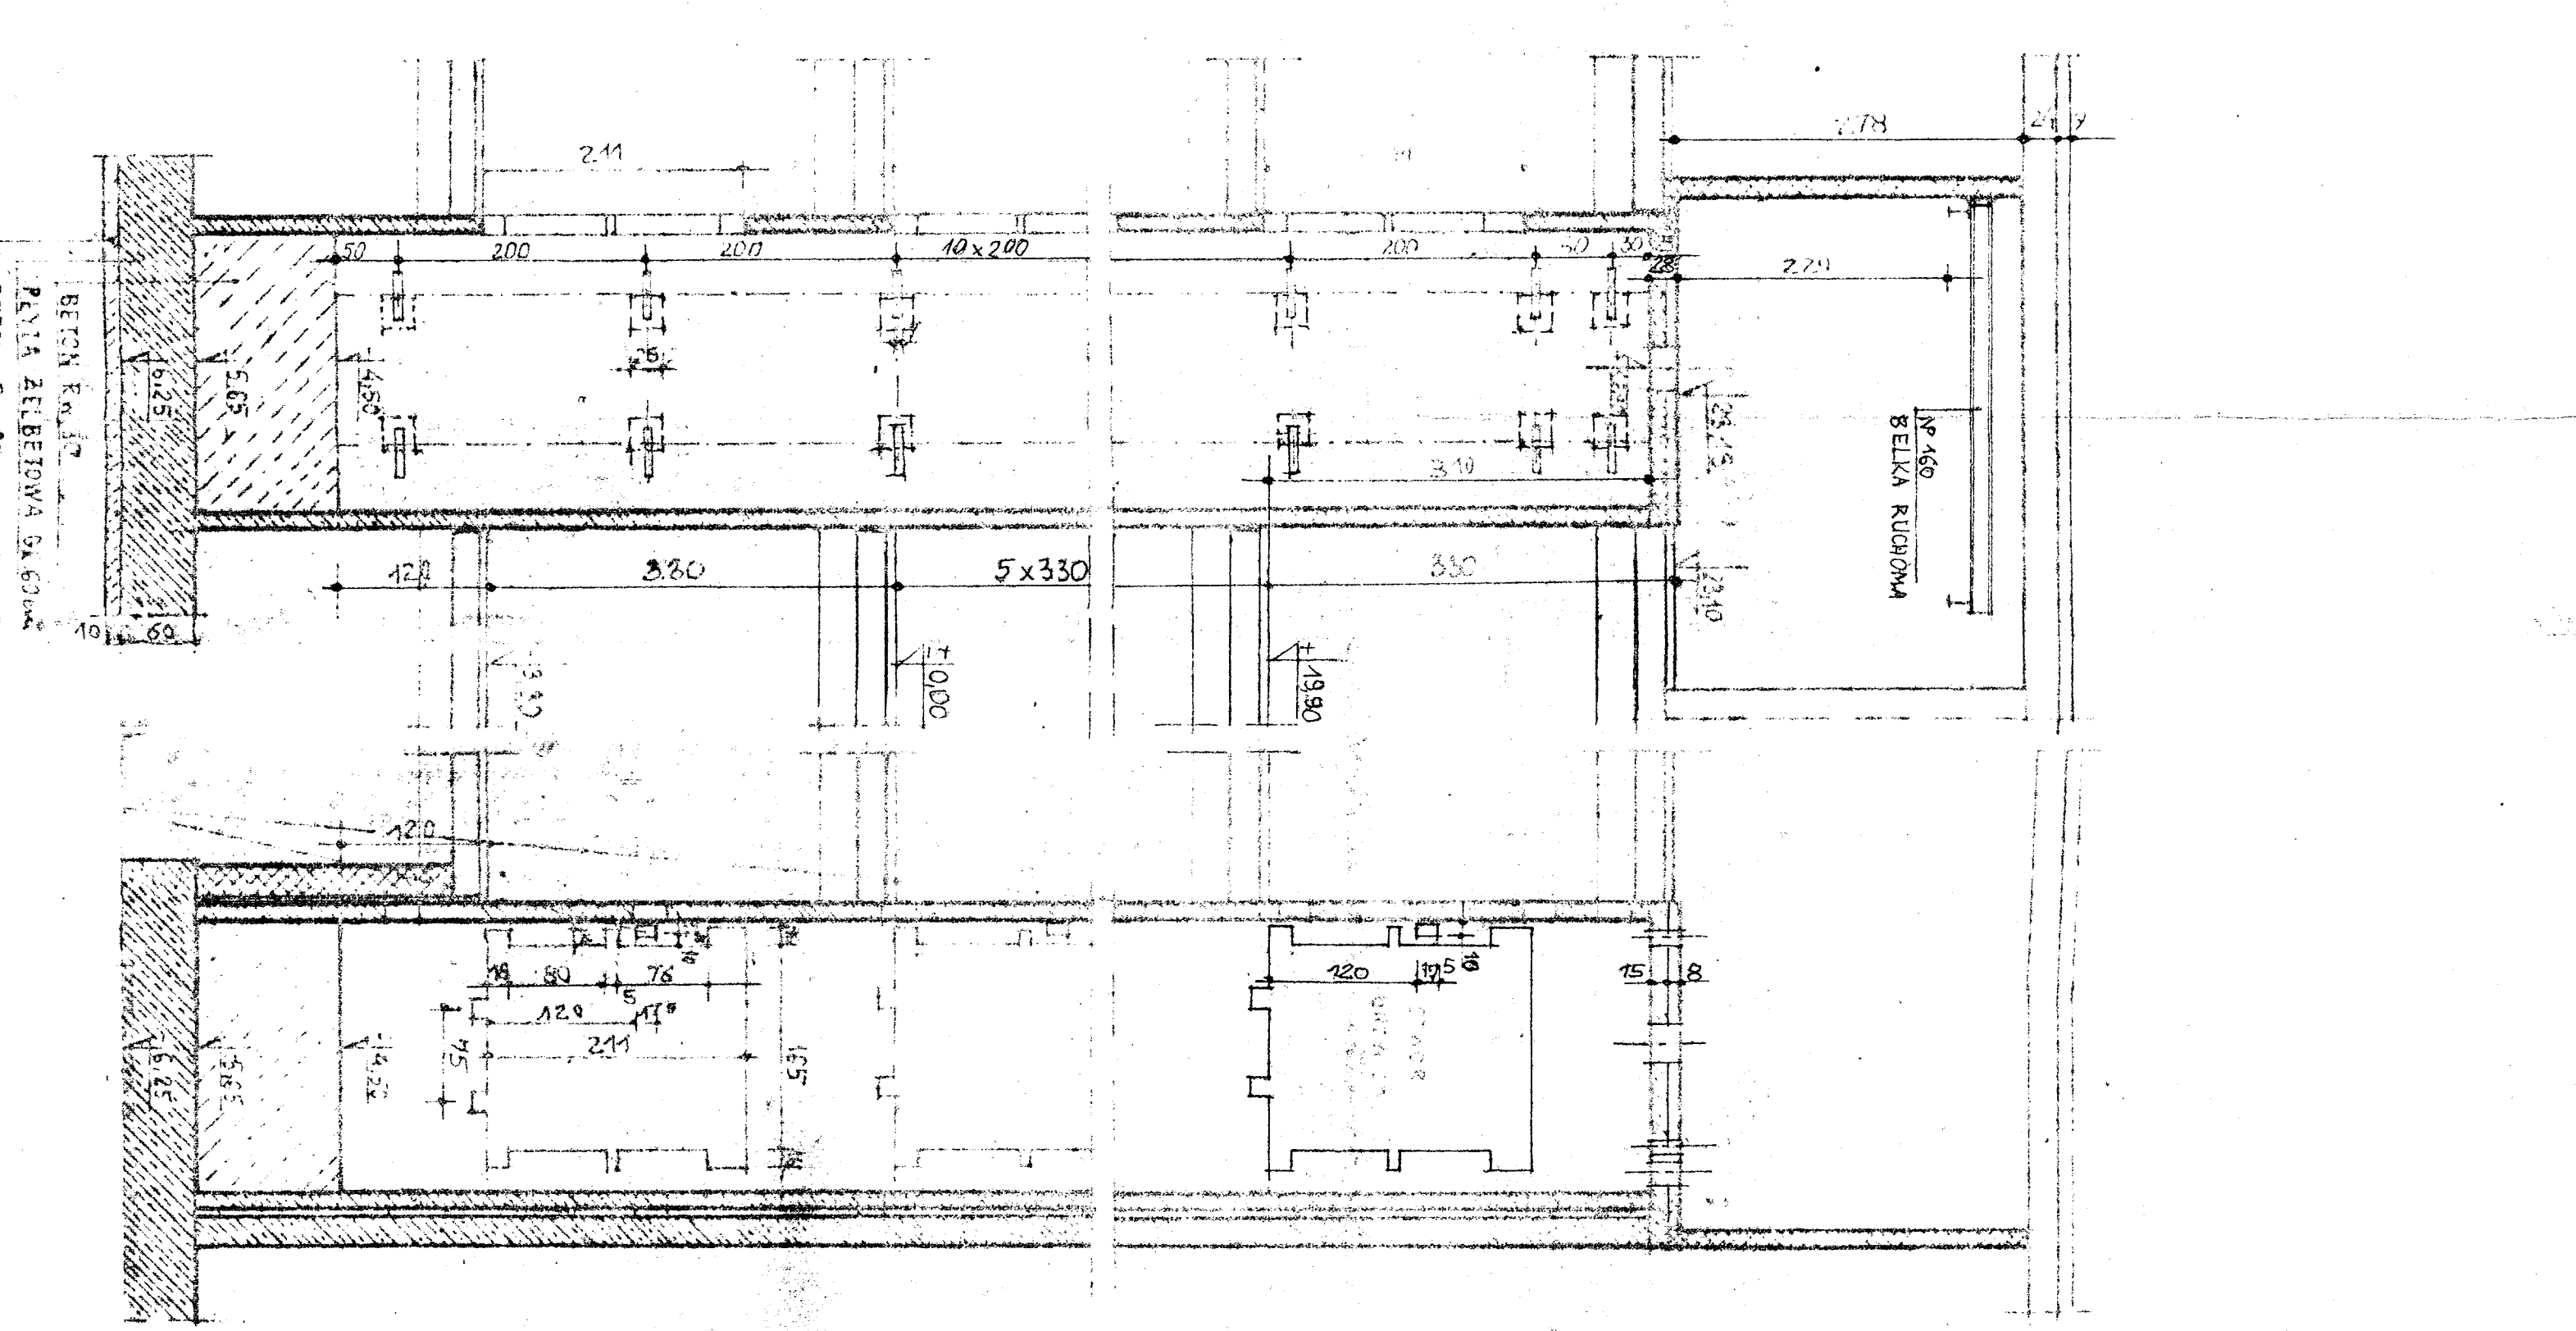
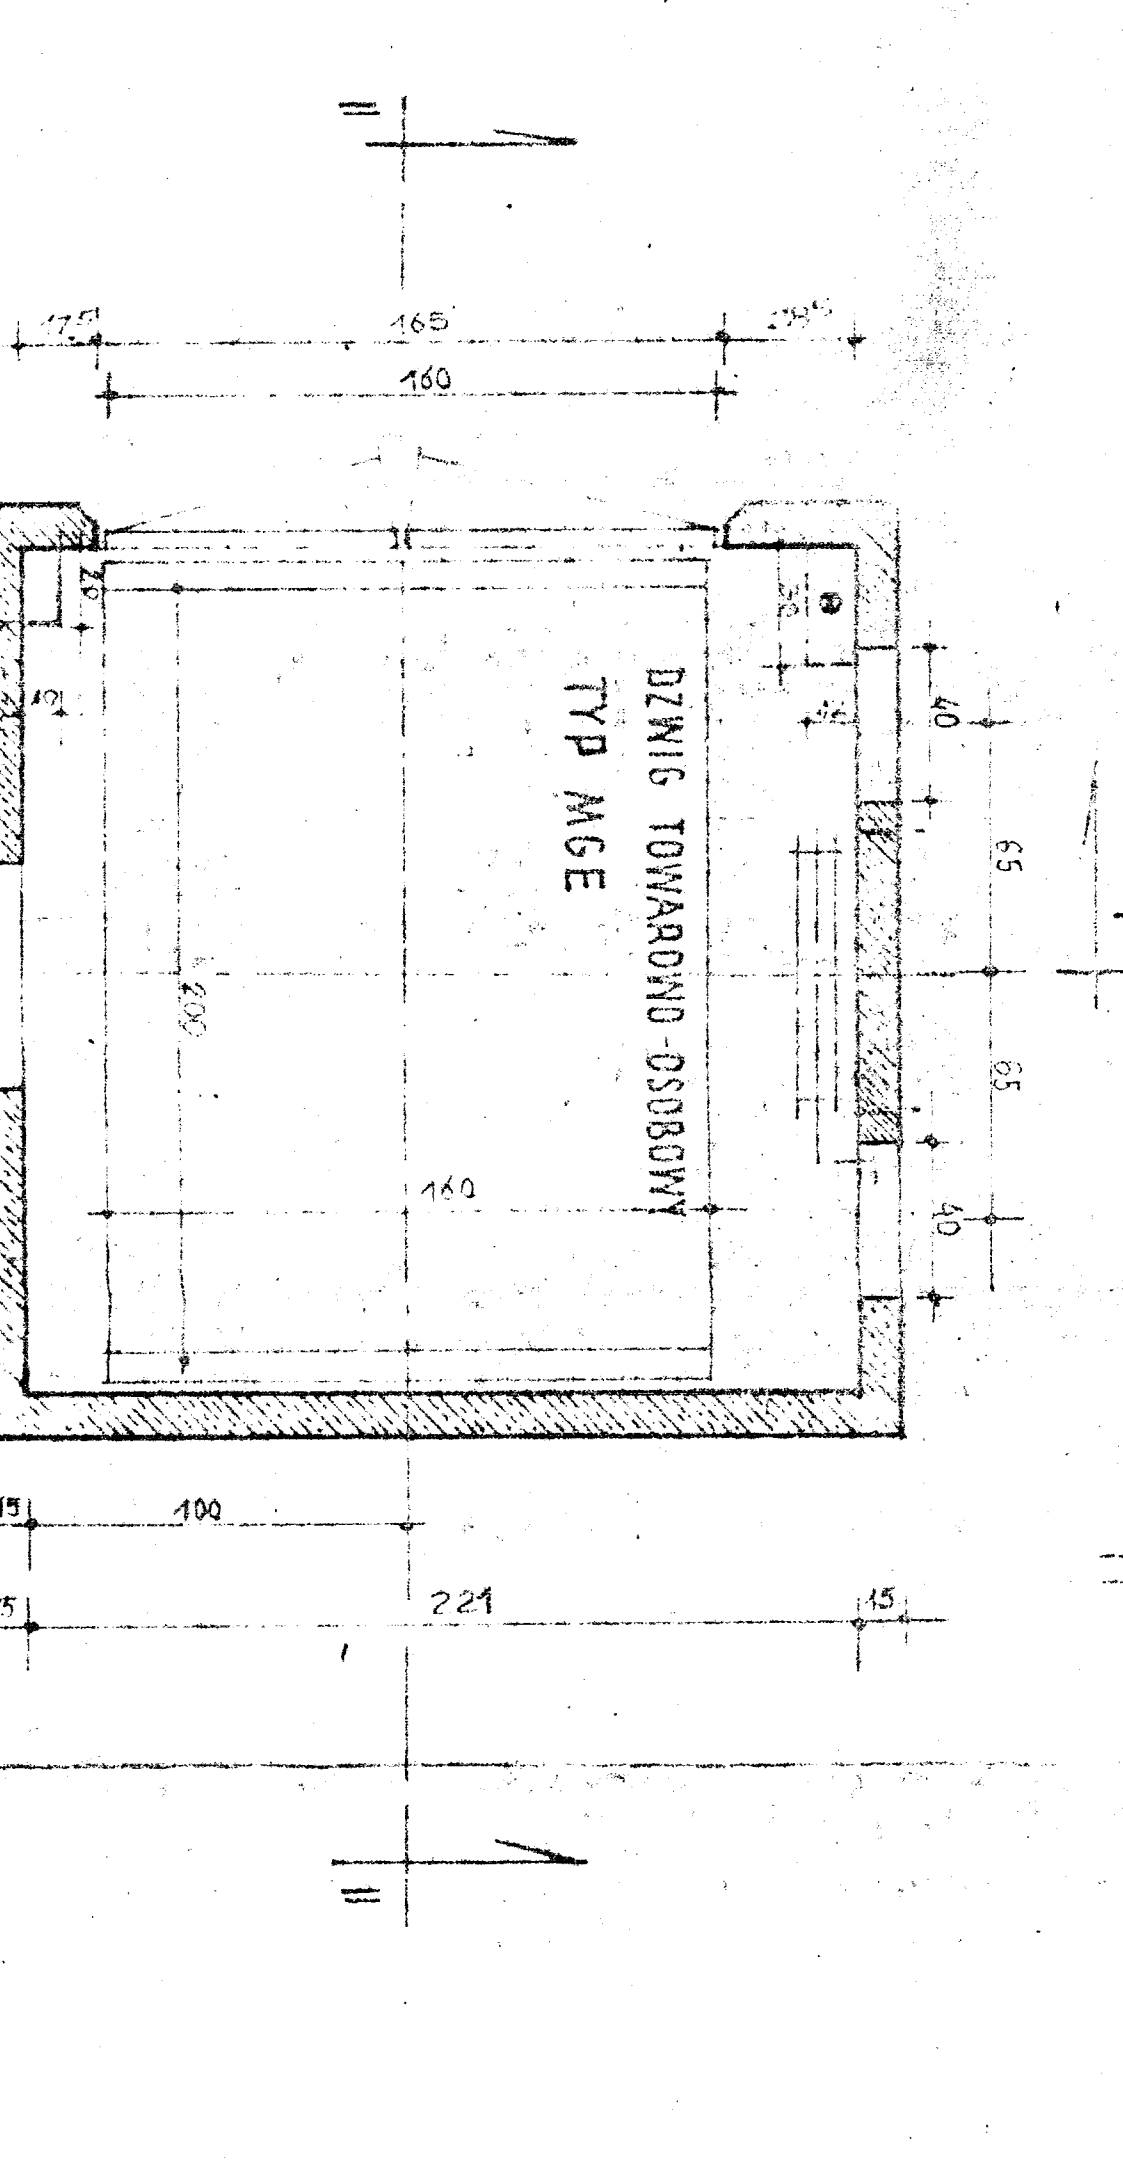
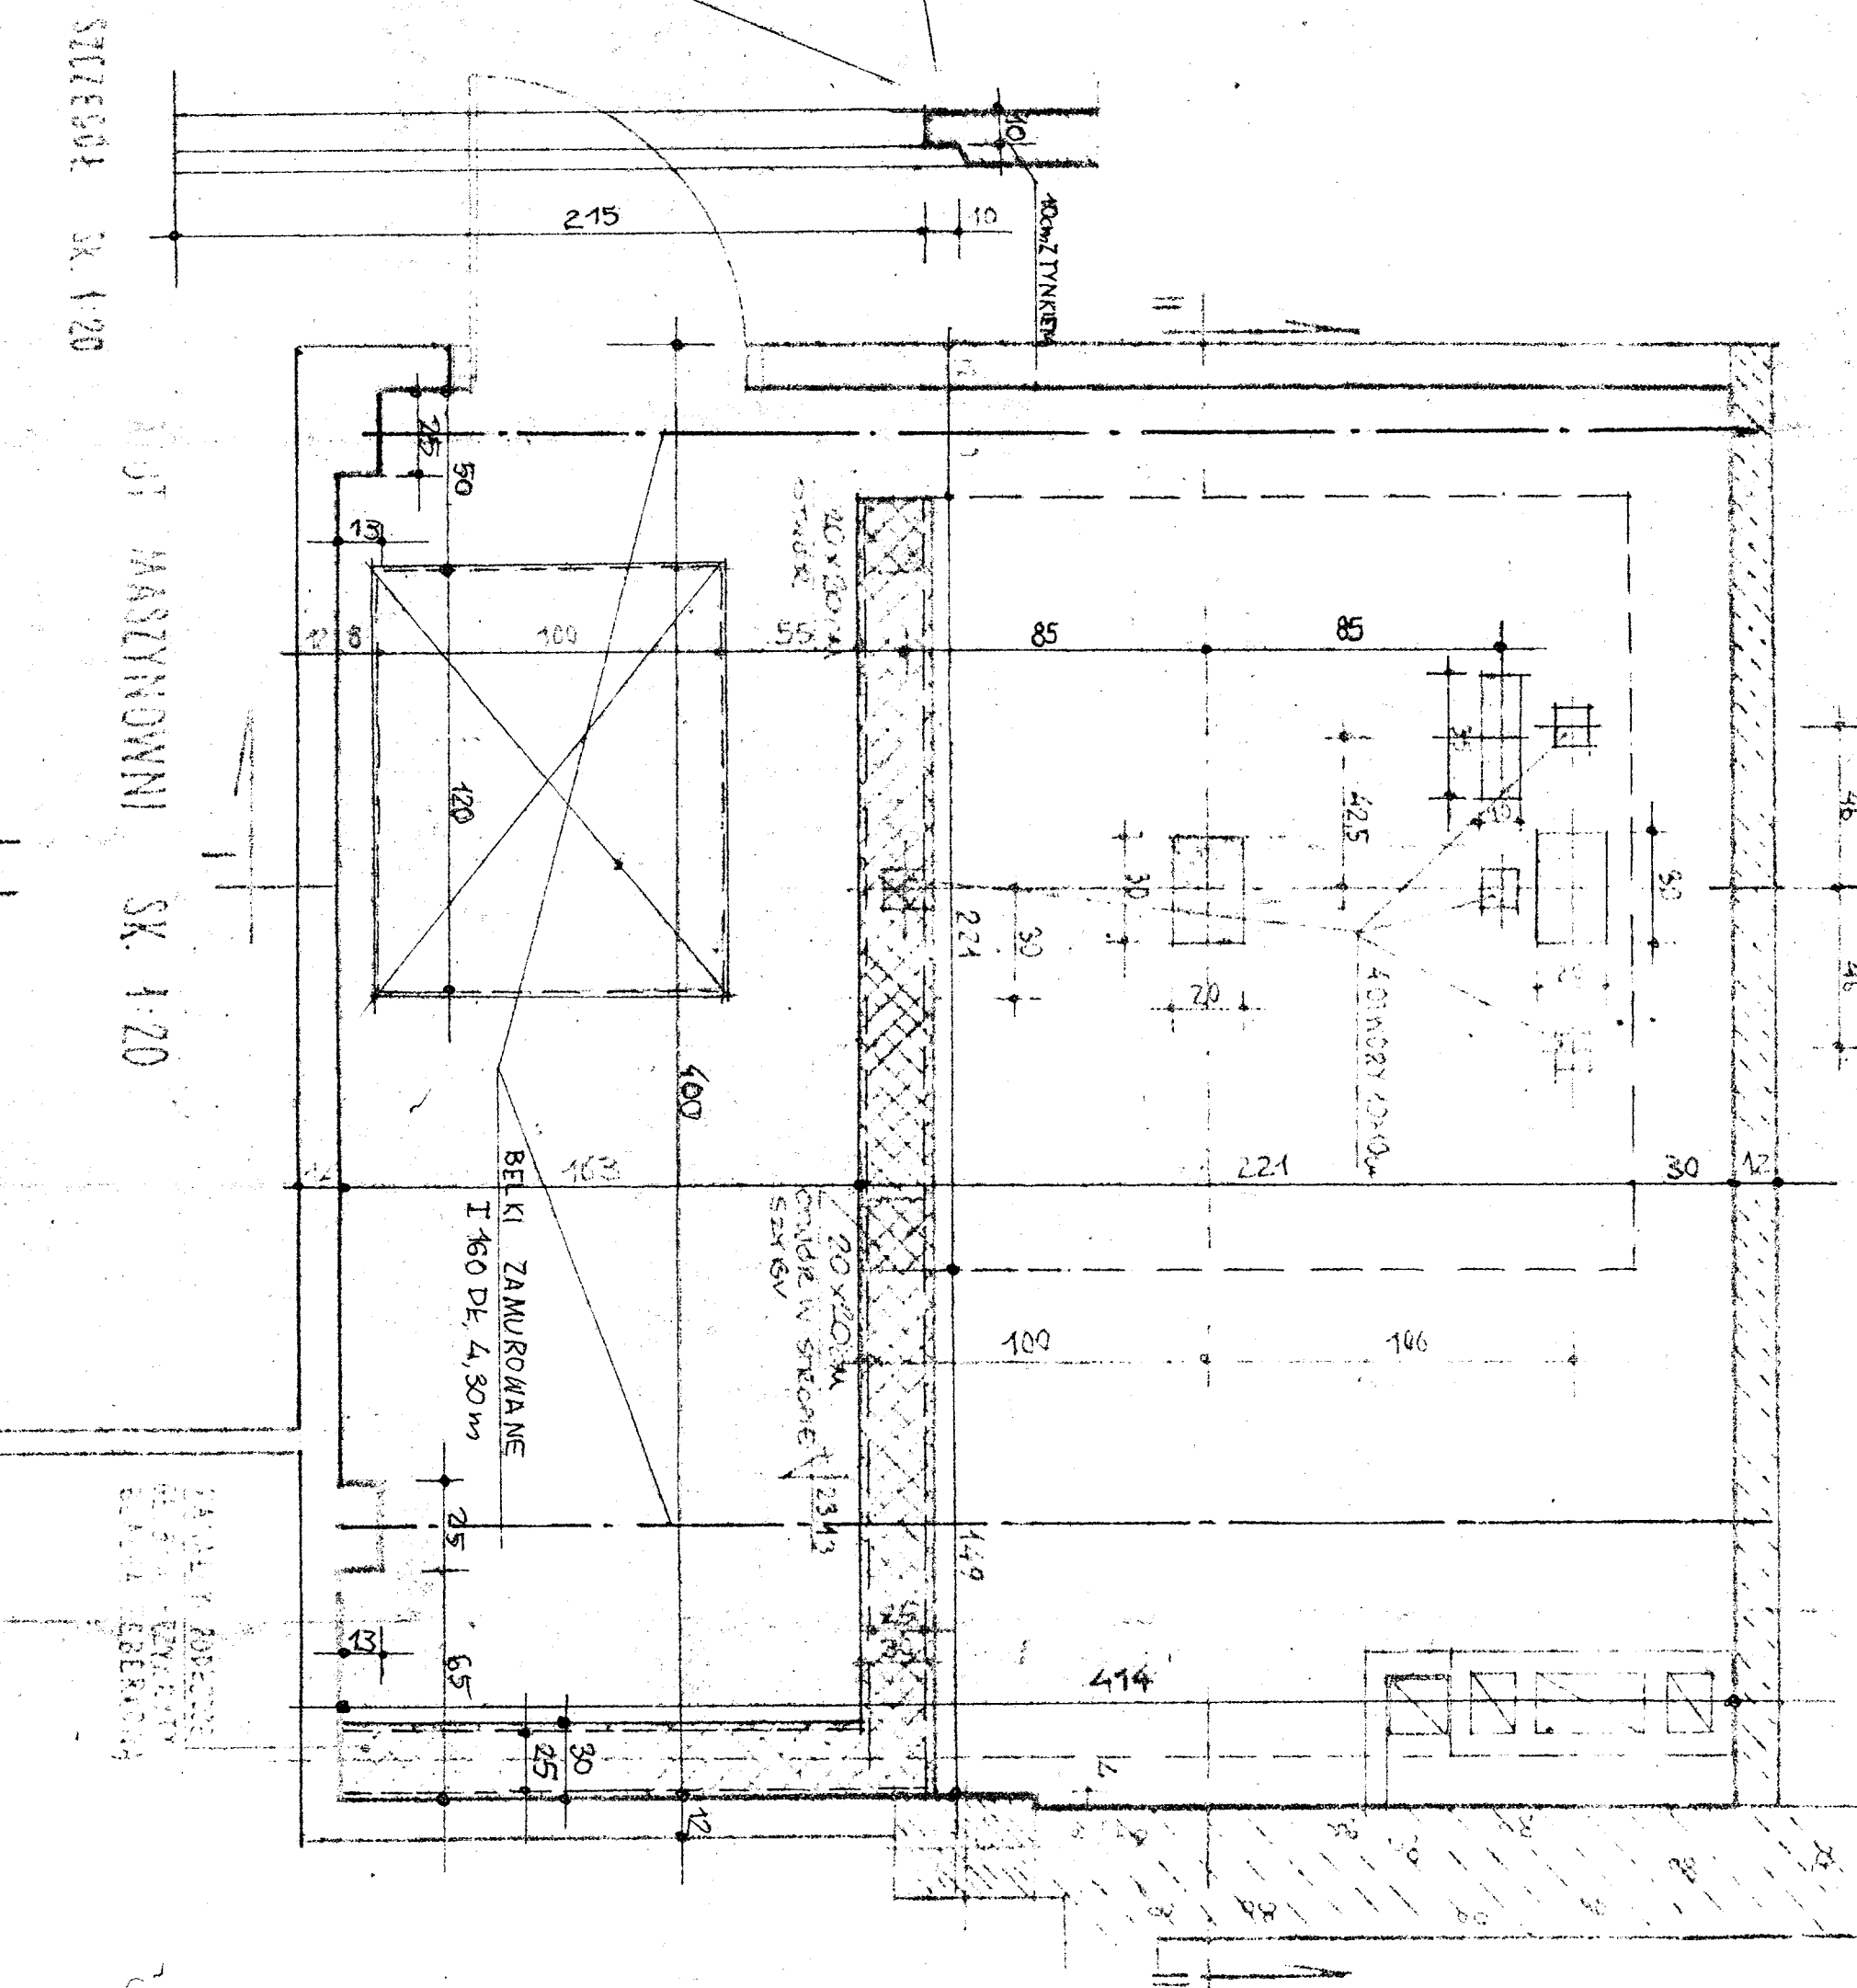
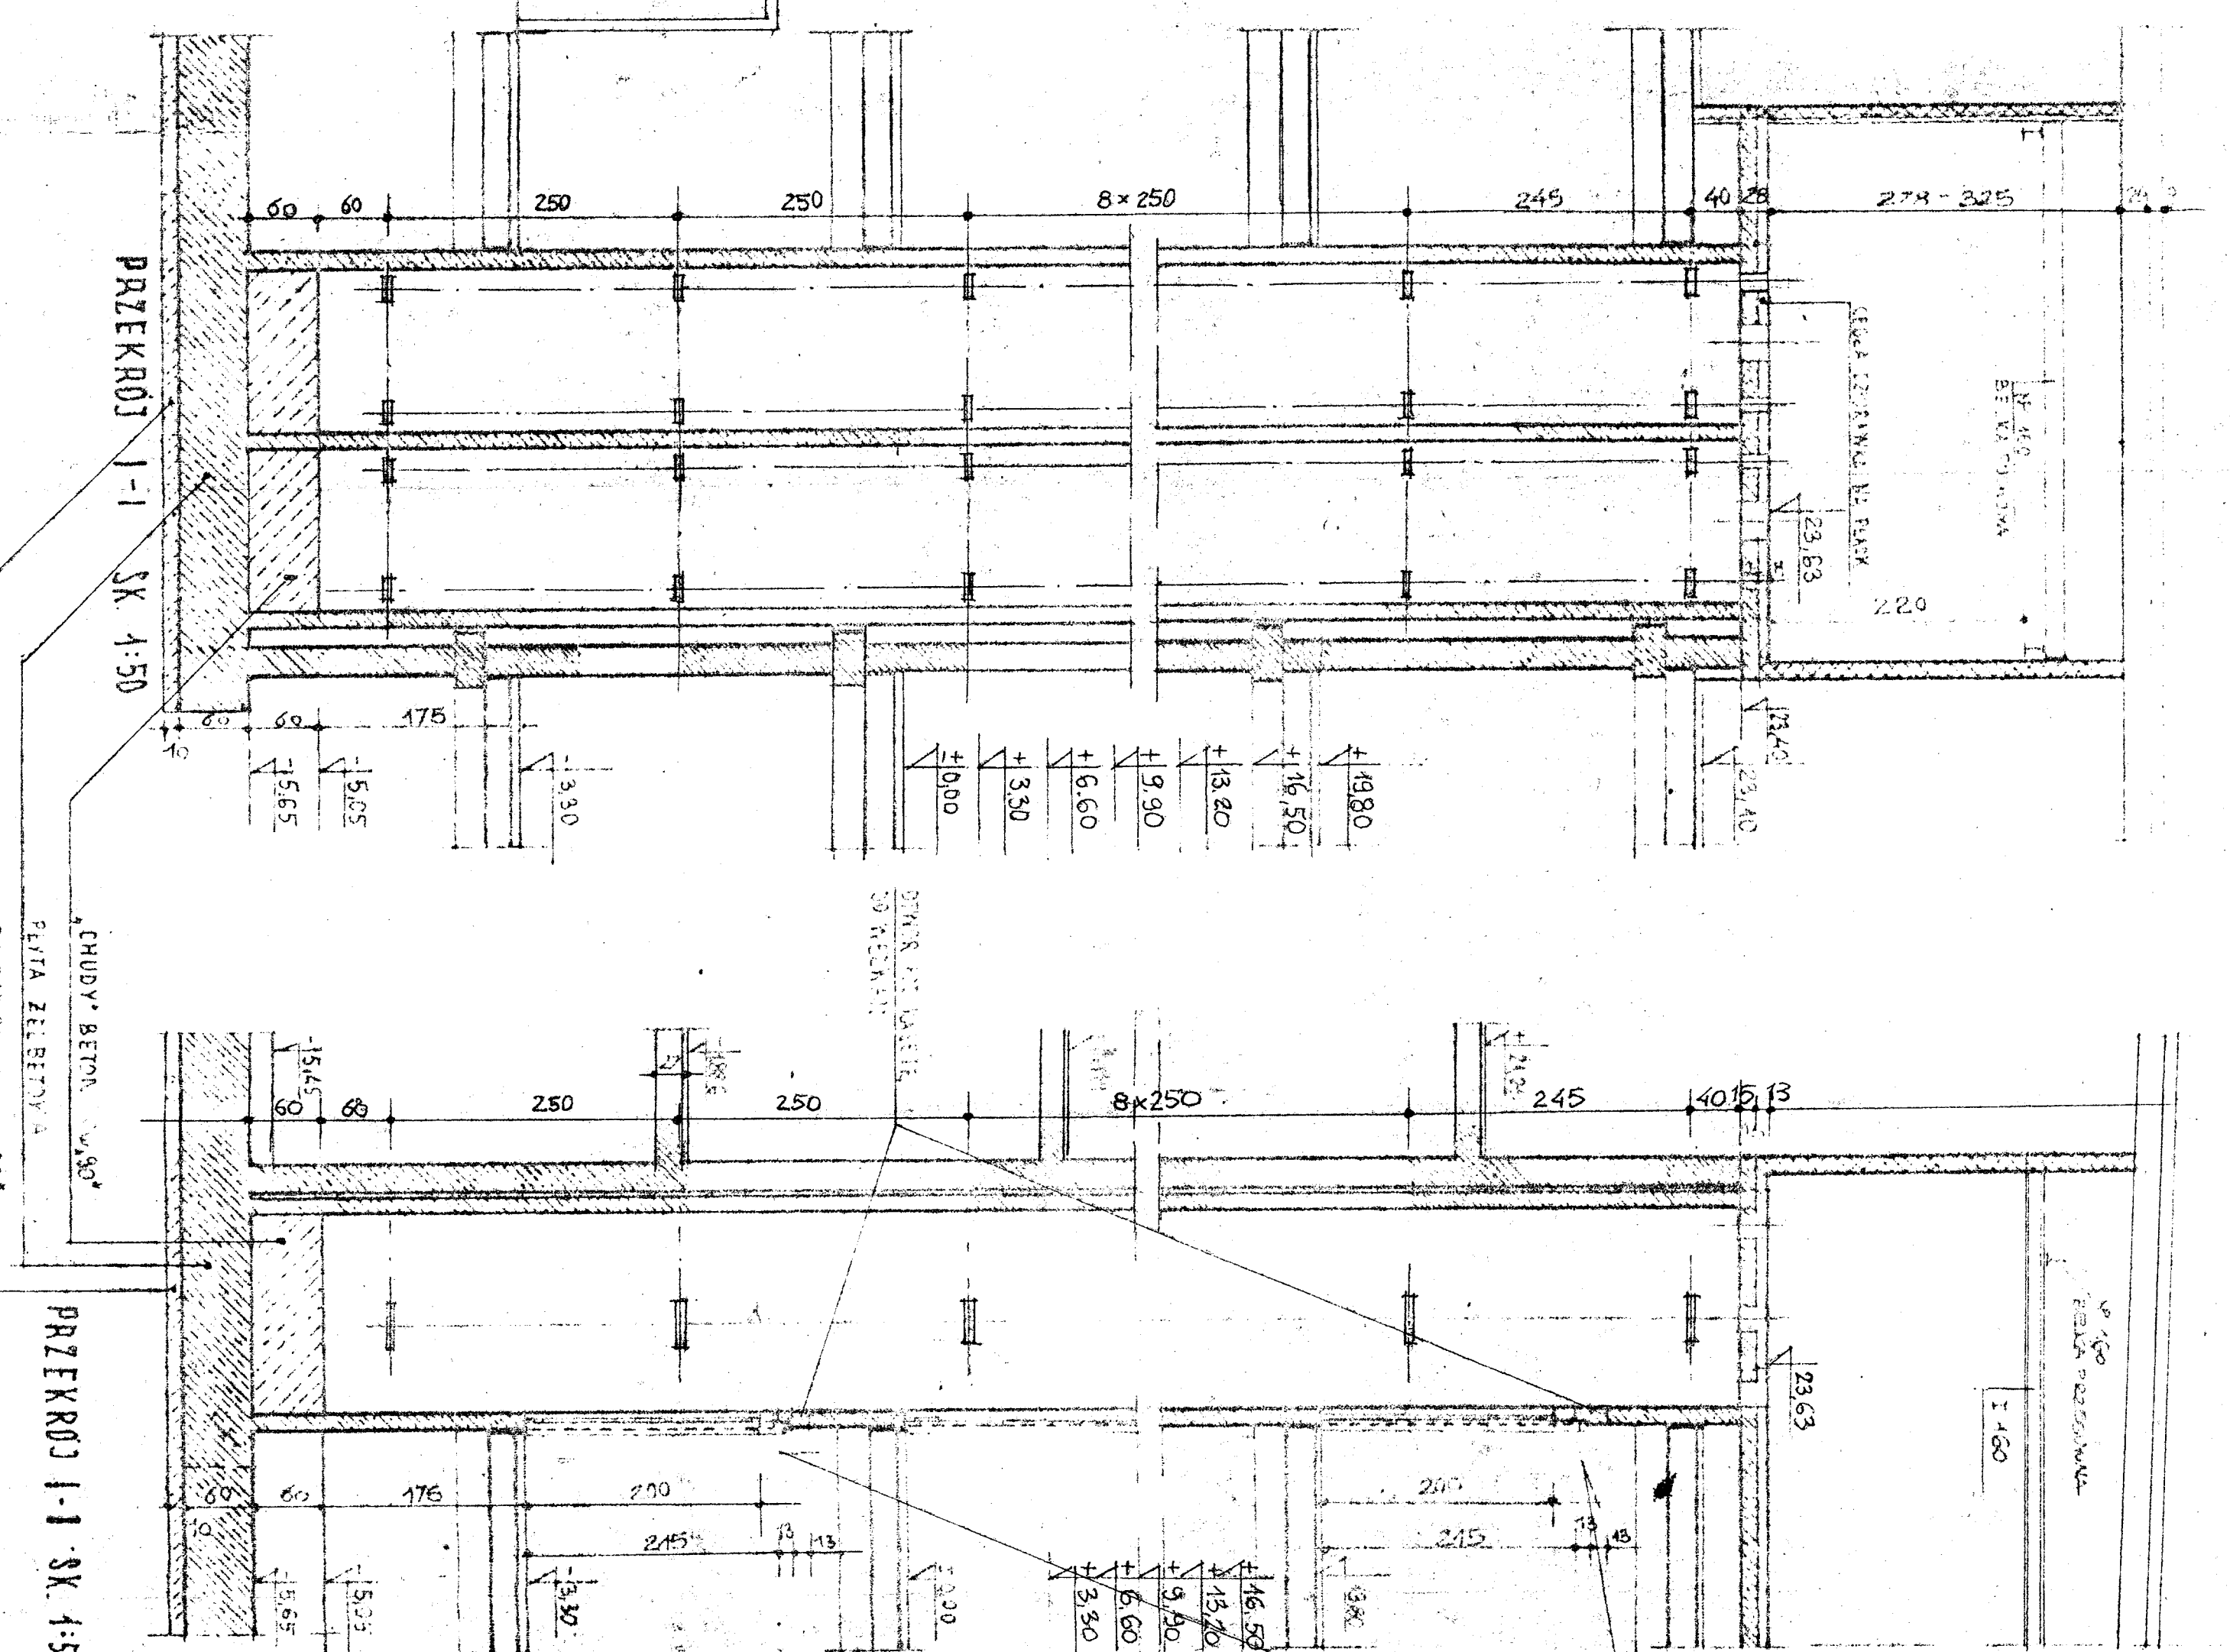
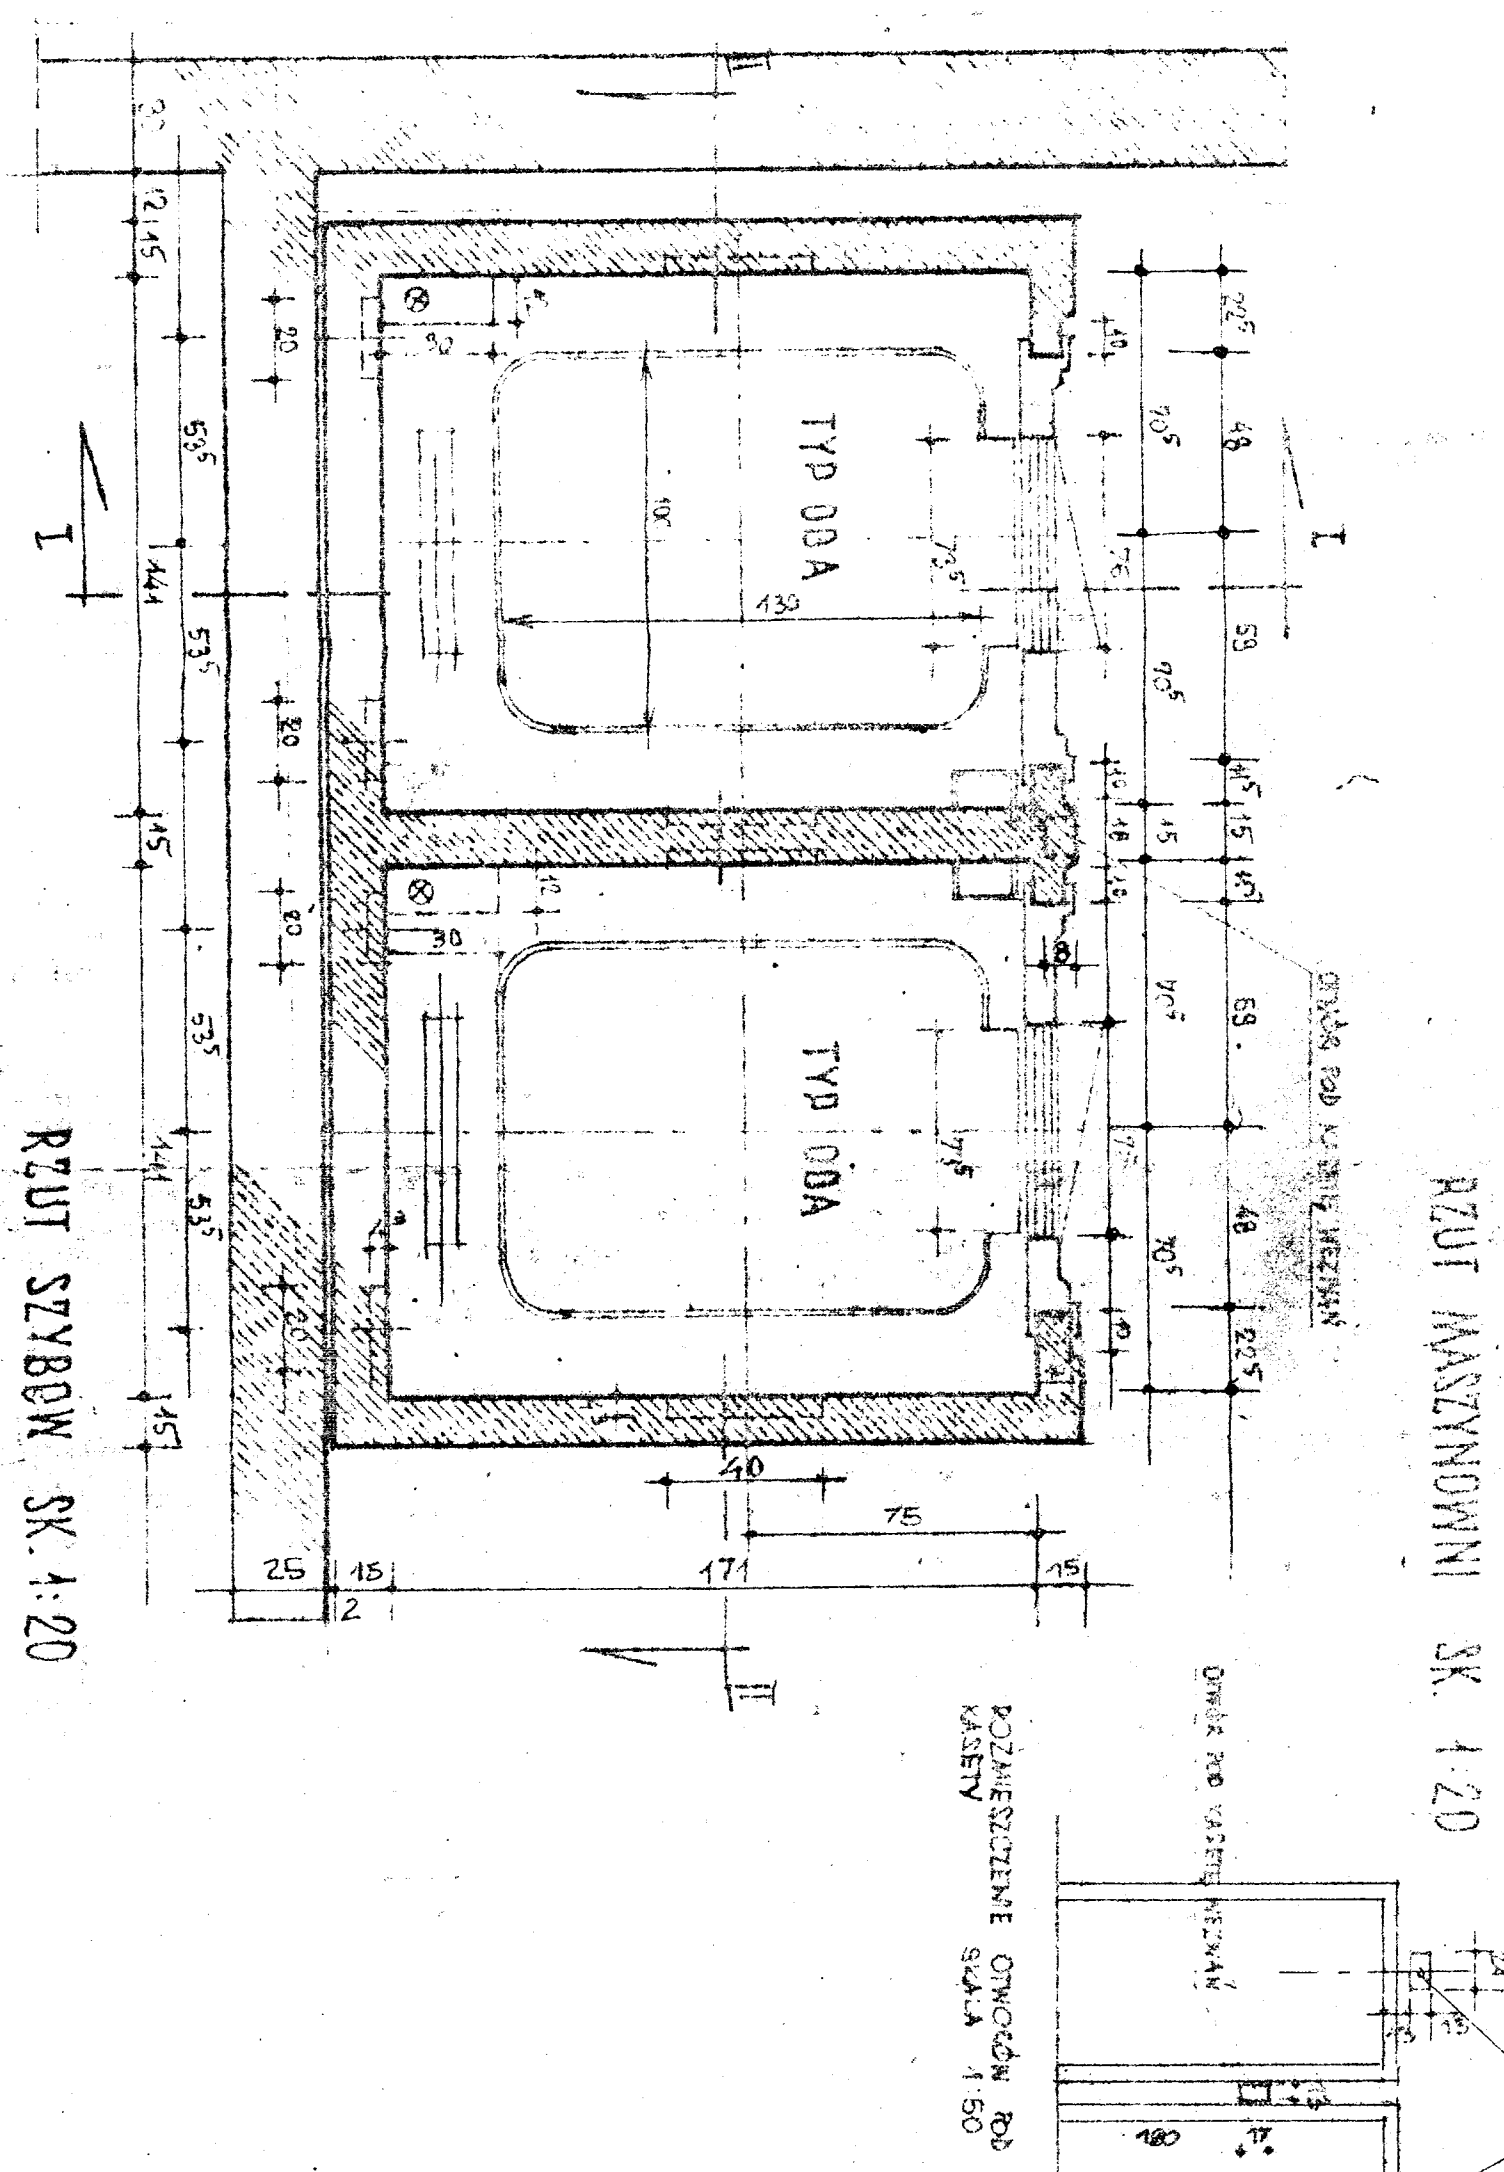


DZWIGI OSOBOWE IYP DDA I MGE SKALA 1:20 1:50

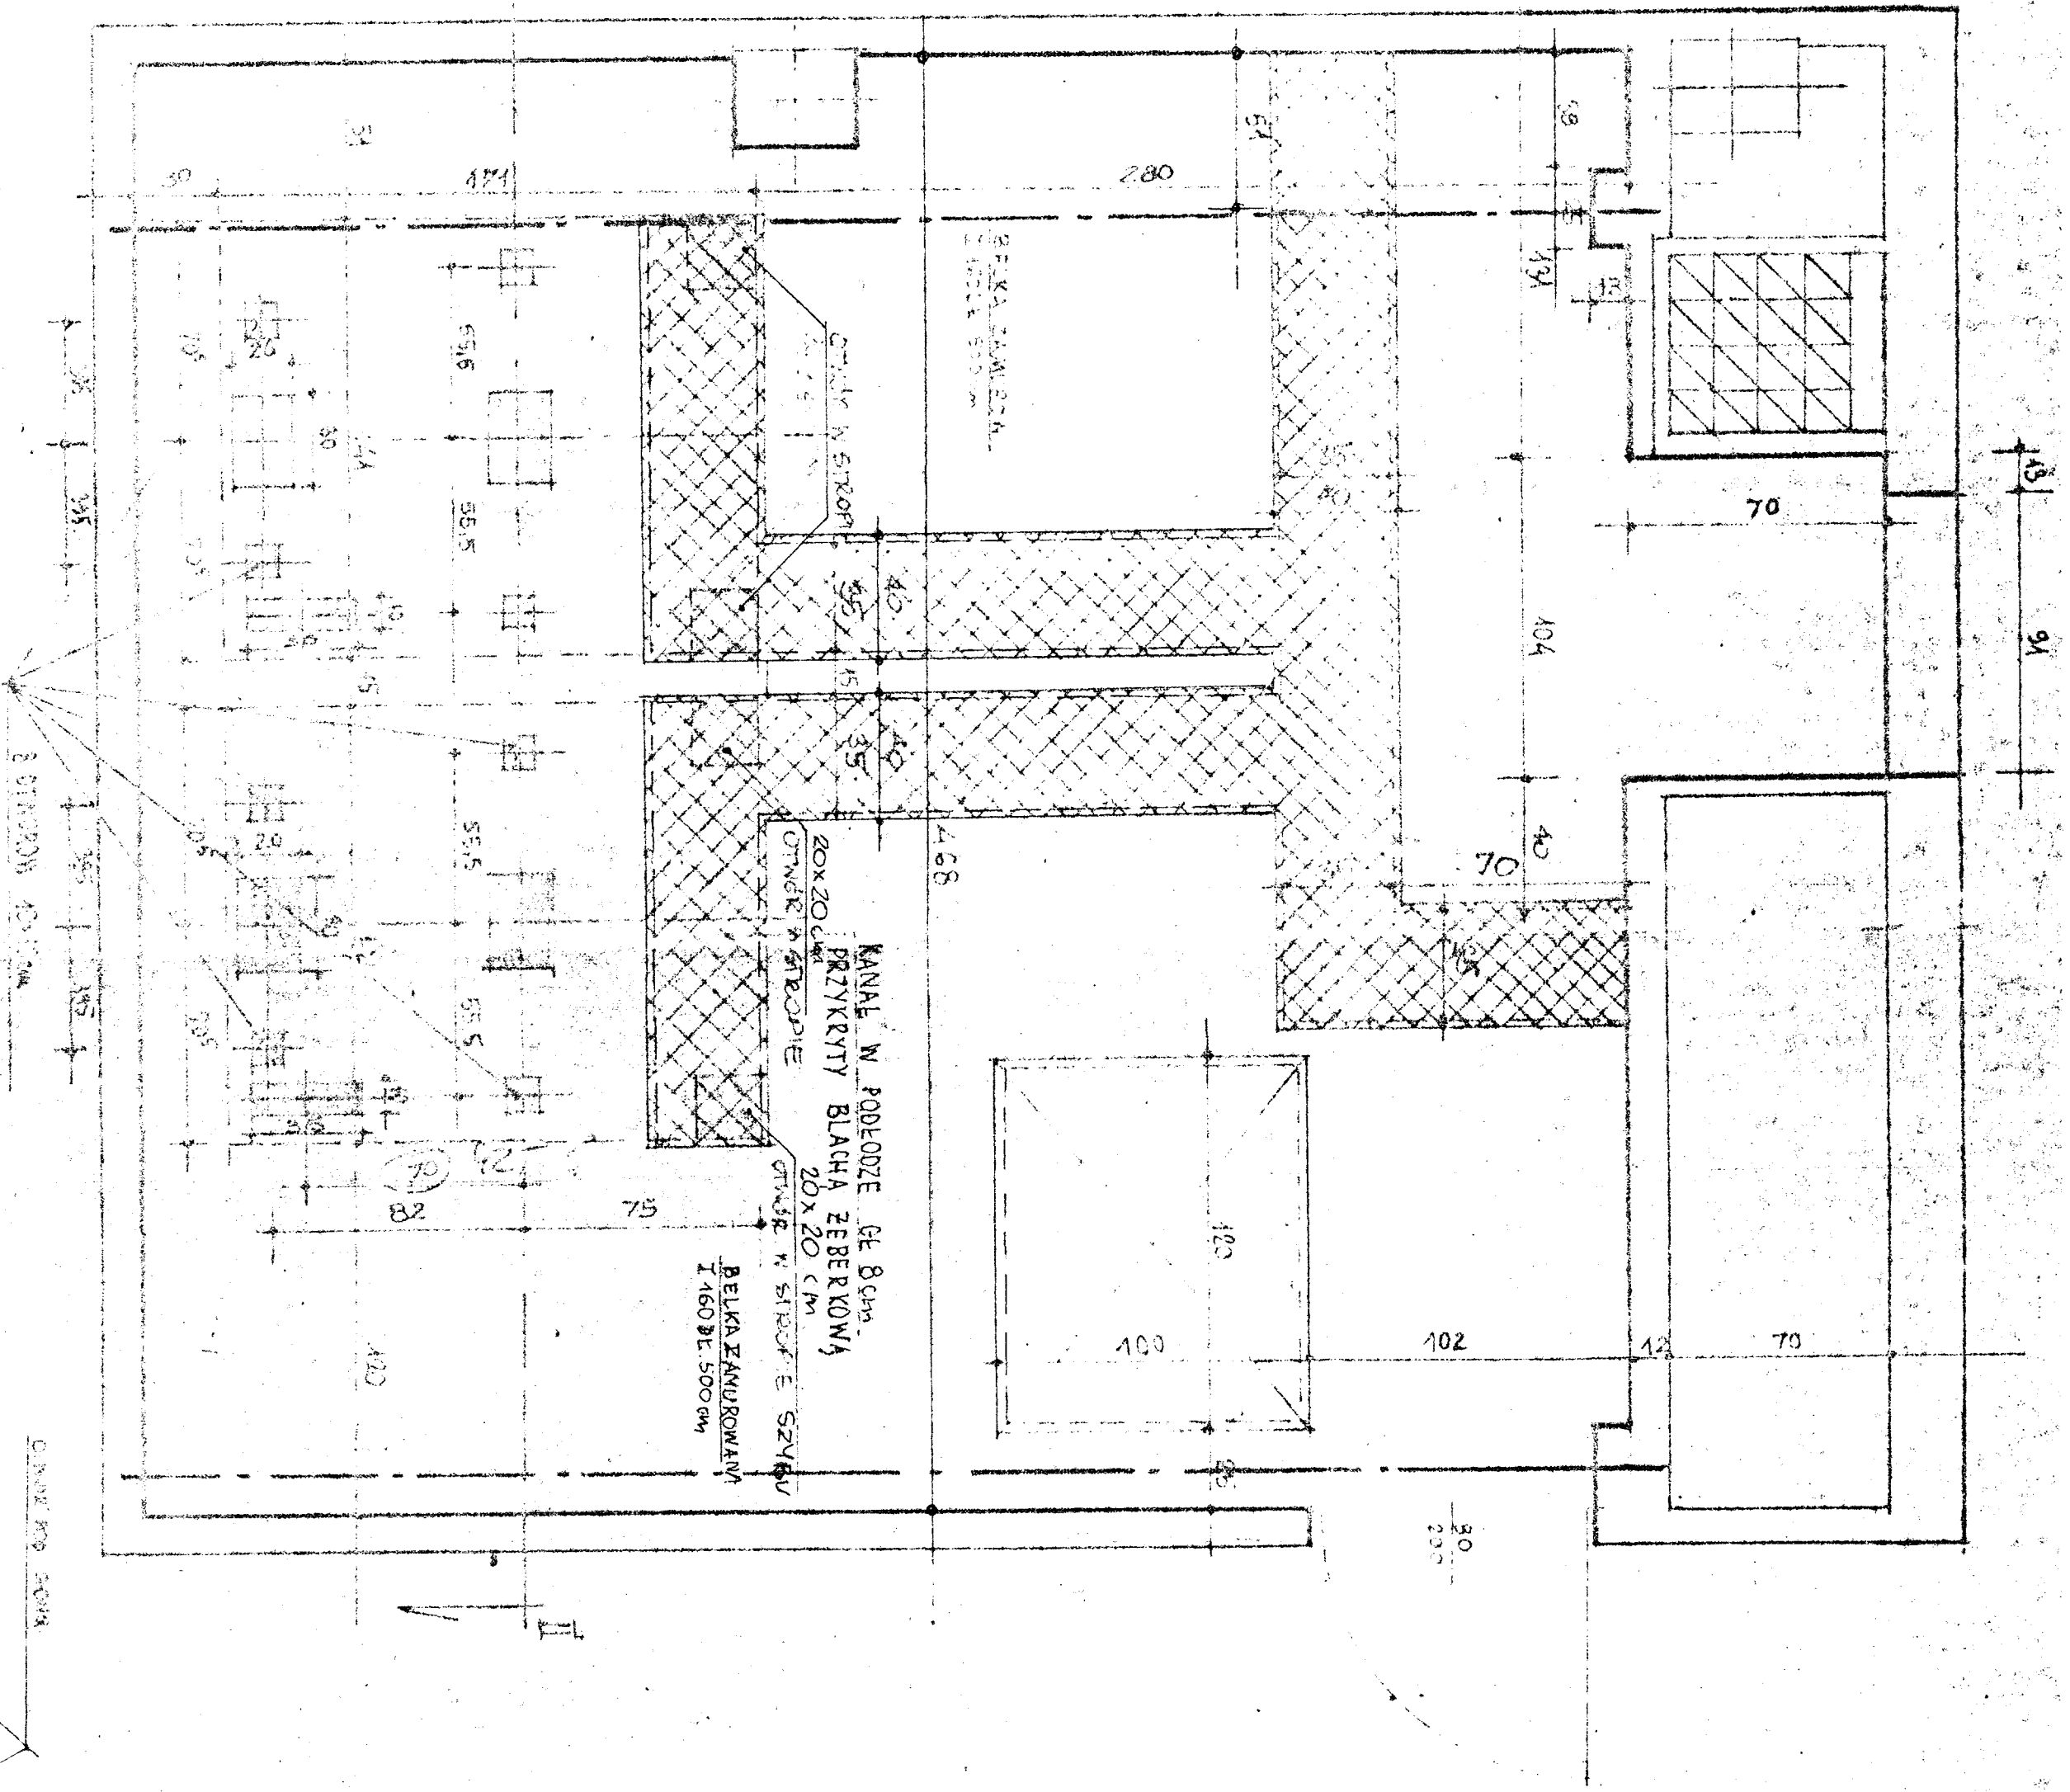

