




OKNA ZESPOLONE ZE ŚCIANKĄ MUROWANĄ GRUB 65mm SKALA 1:5

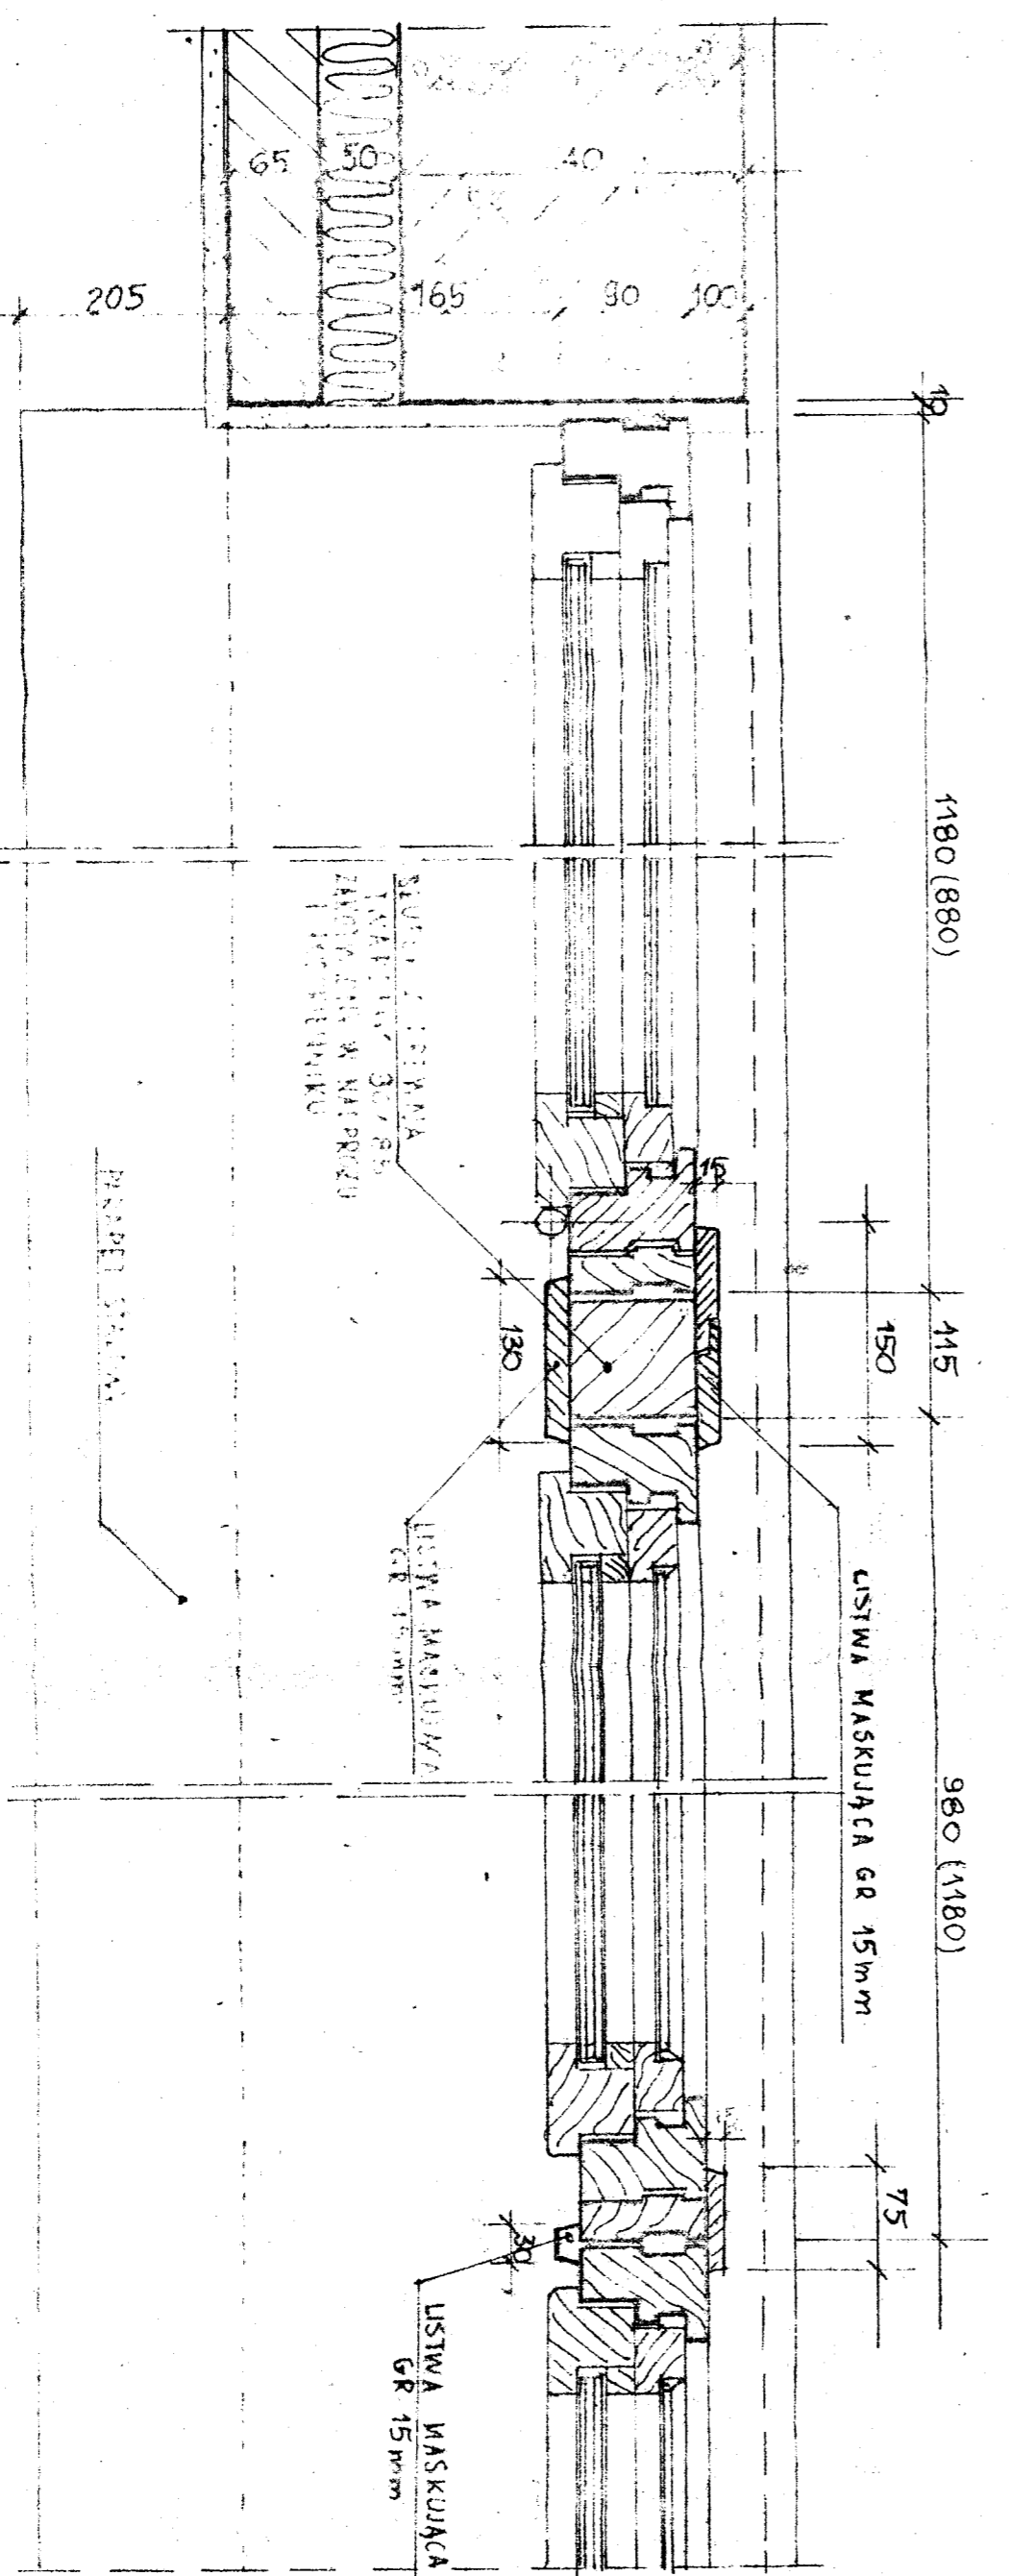


OKNA ZESPOLONE ZE ŚLUPKIEM DREWNIANYM W MIEJSCU ŚCIANKI MUROWANEJ GRUB 65

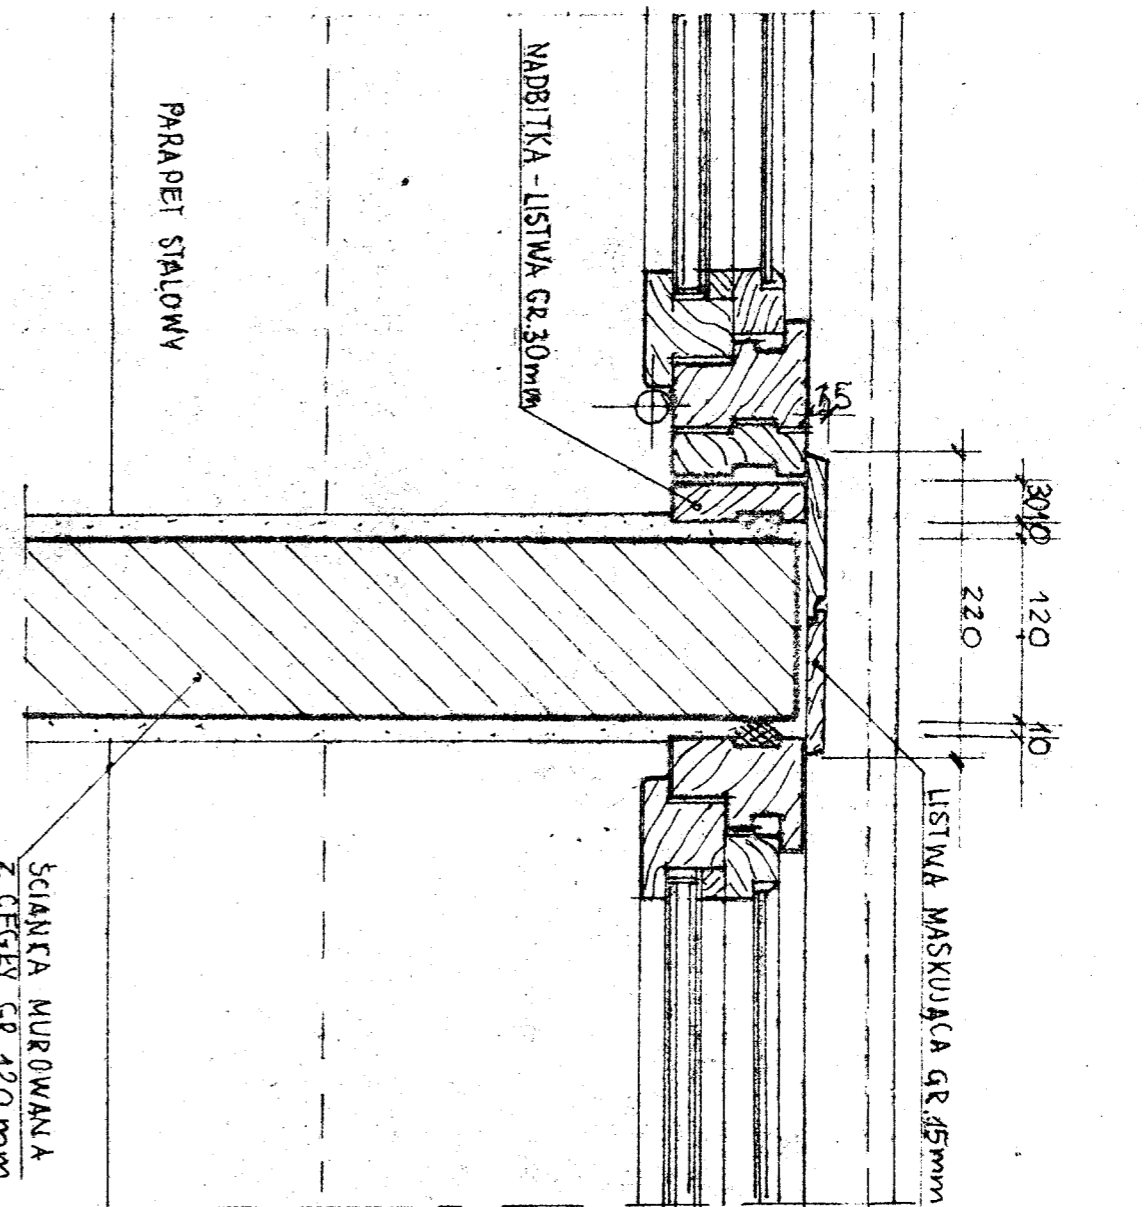


OKNA ZESP. ZE ŚCIANKĄ GRUB 120mm SKALA 1:5

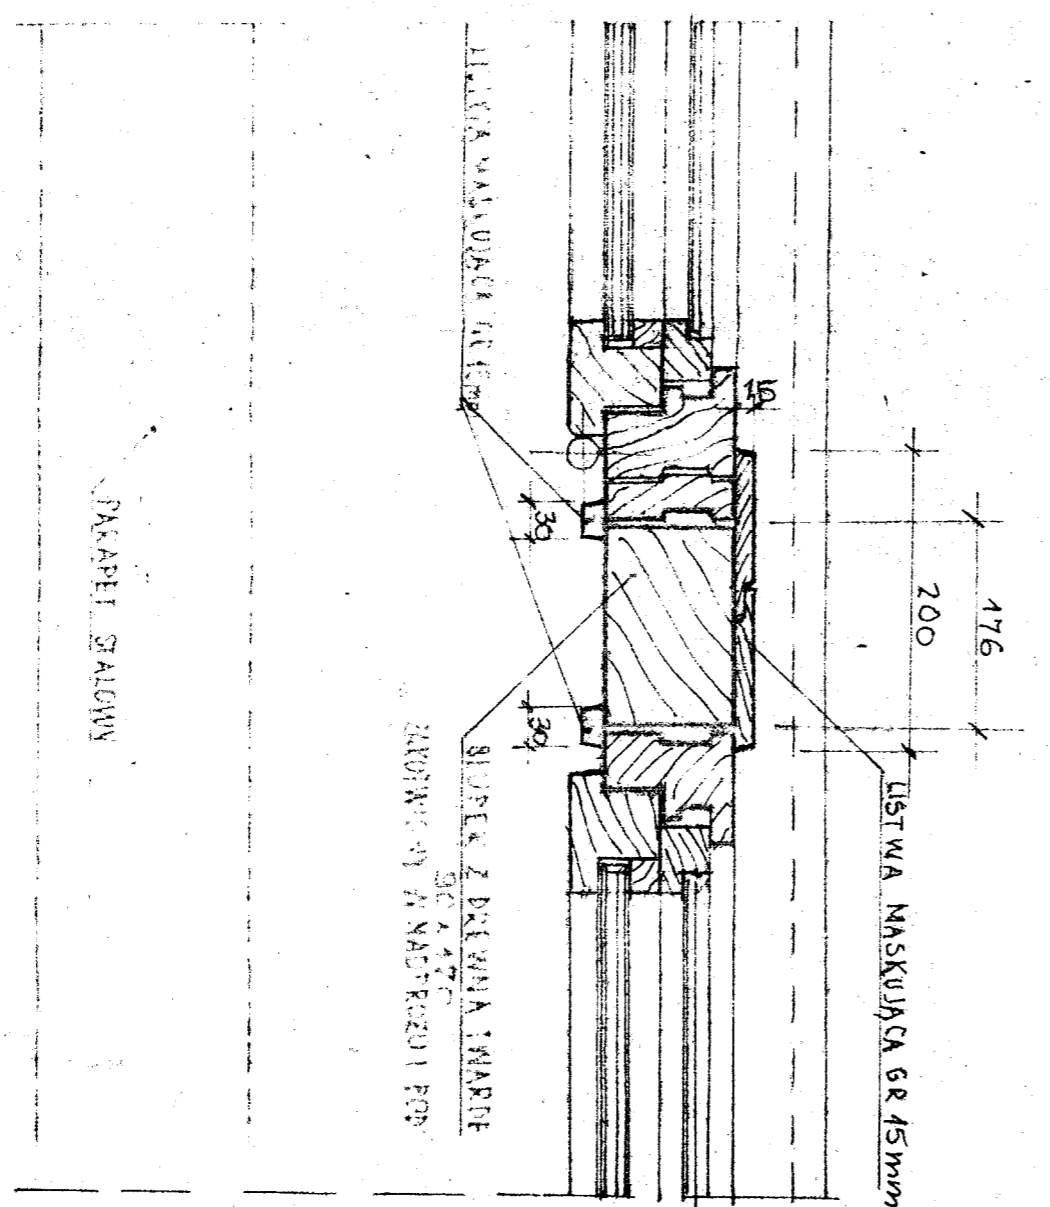

OKNA ZESPOLONE ZE ŚLUPKIEM DREWNIANYM W MIEJSCU ŚCIANKI MUROWANEJ GRUB 120mm SKALA 1:5

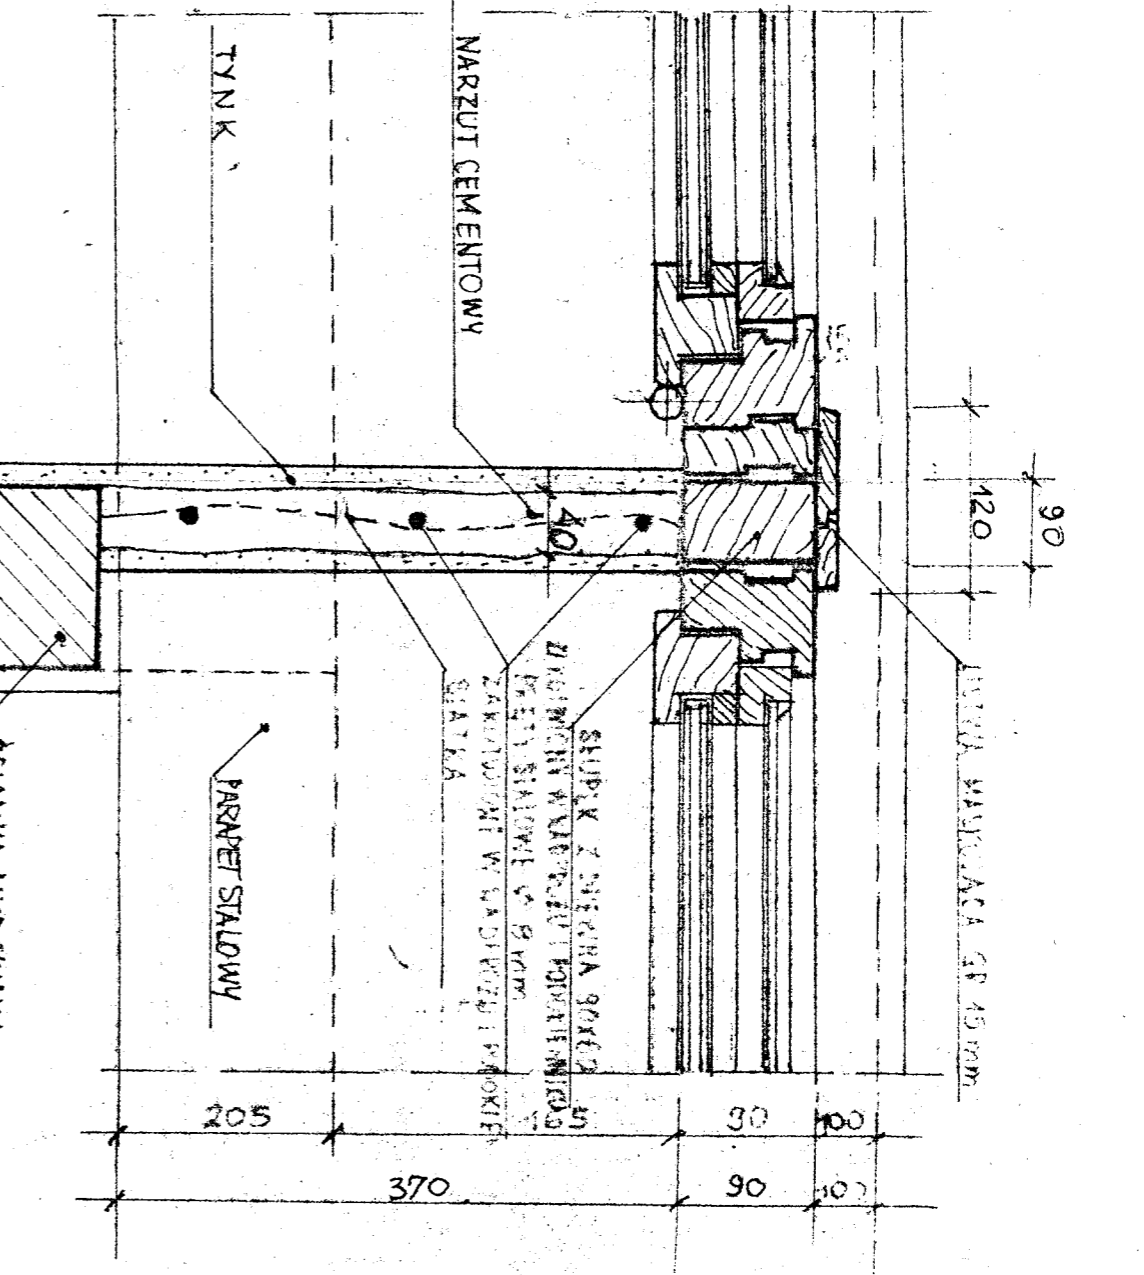

OKNA ZESP. Z TYNKIEM NA SIATCE SKALA 1:5

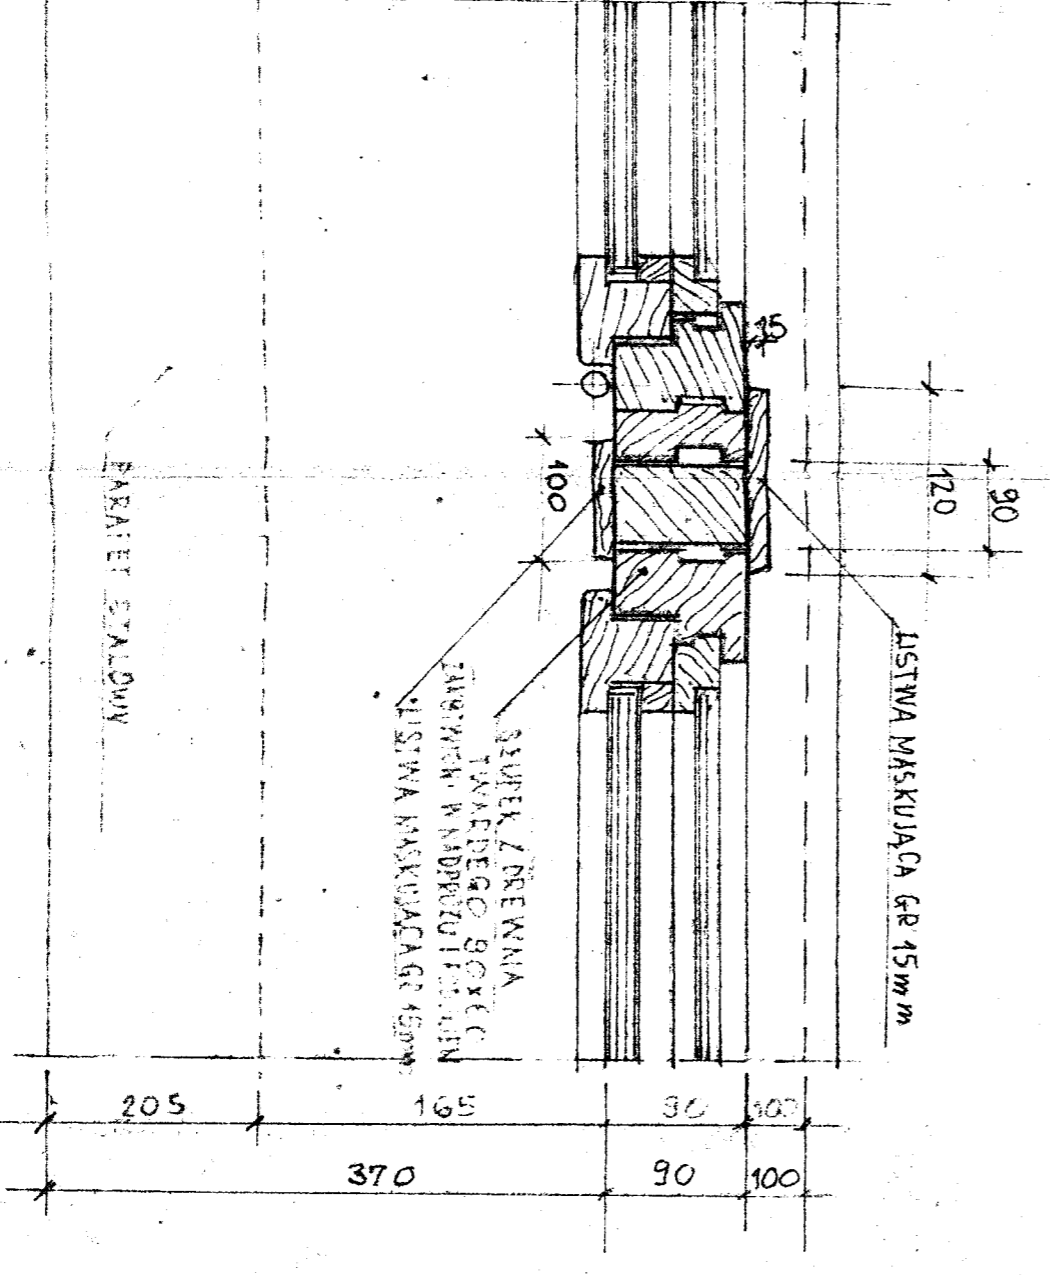

OKNA ZESPOLONE ZE ŚLUPKIEM DREWNIANYM SZER. 60mm SKALA 1:5

CENTRUM MEDYCYNY DOSWIADCZALNEJ I KLINICZNEJ	
BUDYNEK NR-1	
DETAL ŚLUPKOWY MIE-	
DZYOIKIENNYCH	
1:5	03/94
25/25	