



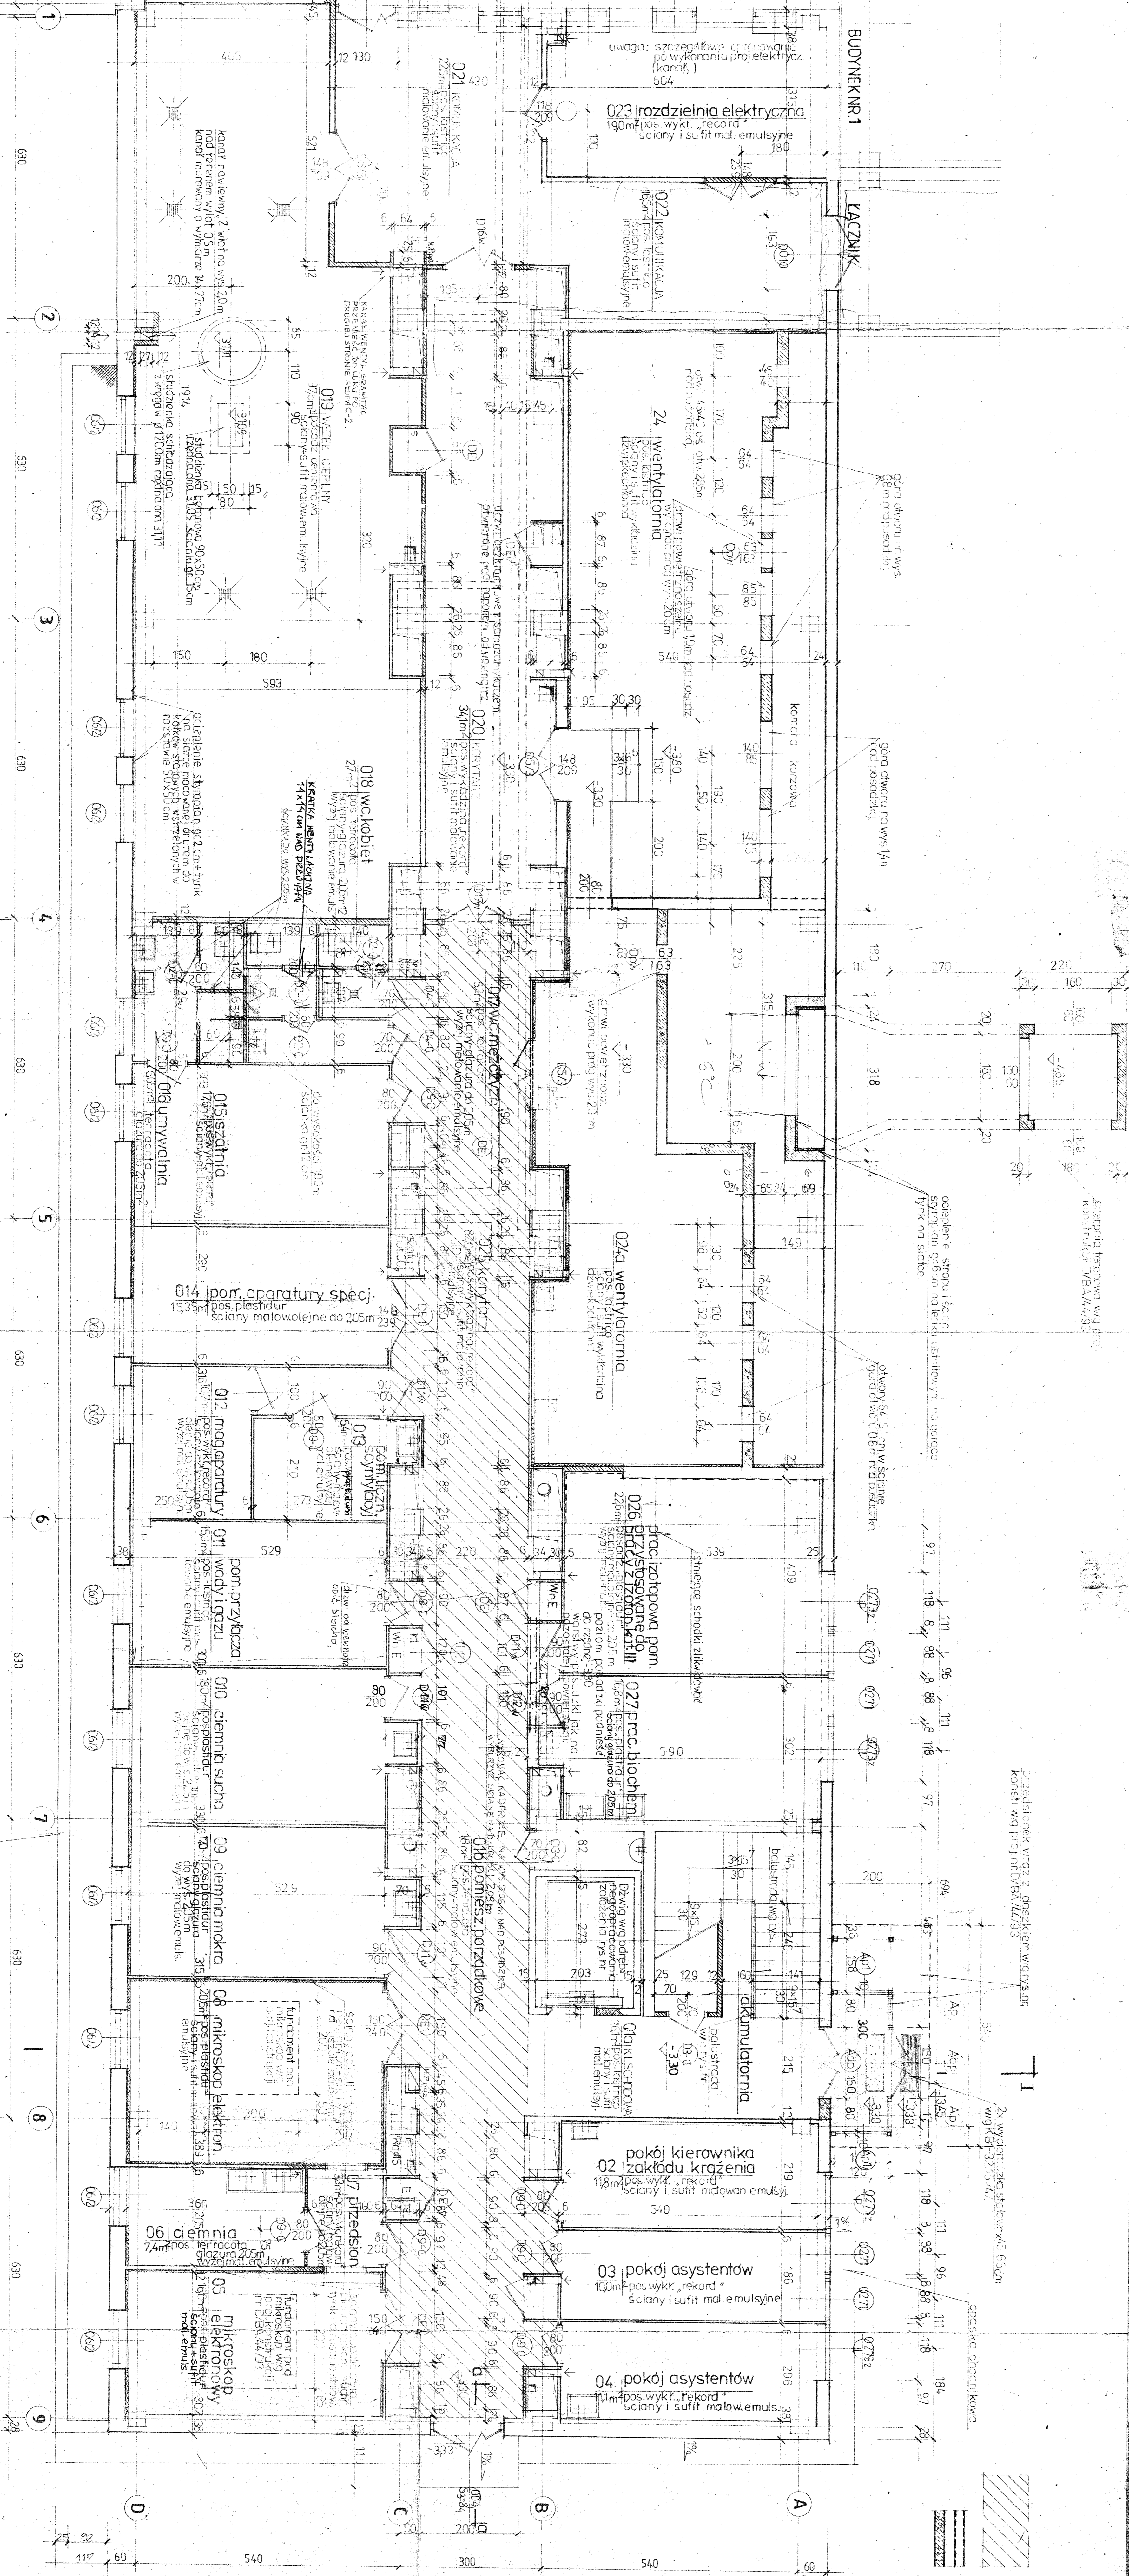

KONSTRUKTOR: J. PIETRUSZAK

PRACOWNIA  
2-10/68

PROJEKTANT  
L. PIETRUSZAK

RZUT NISKIEGO PARTERU 1:50





