


BUDYNEK NR 1

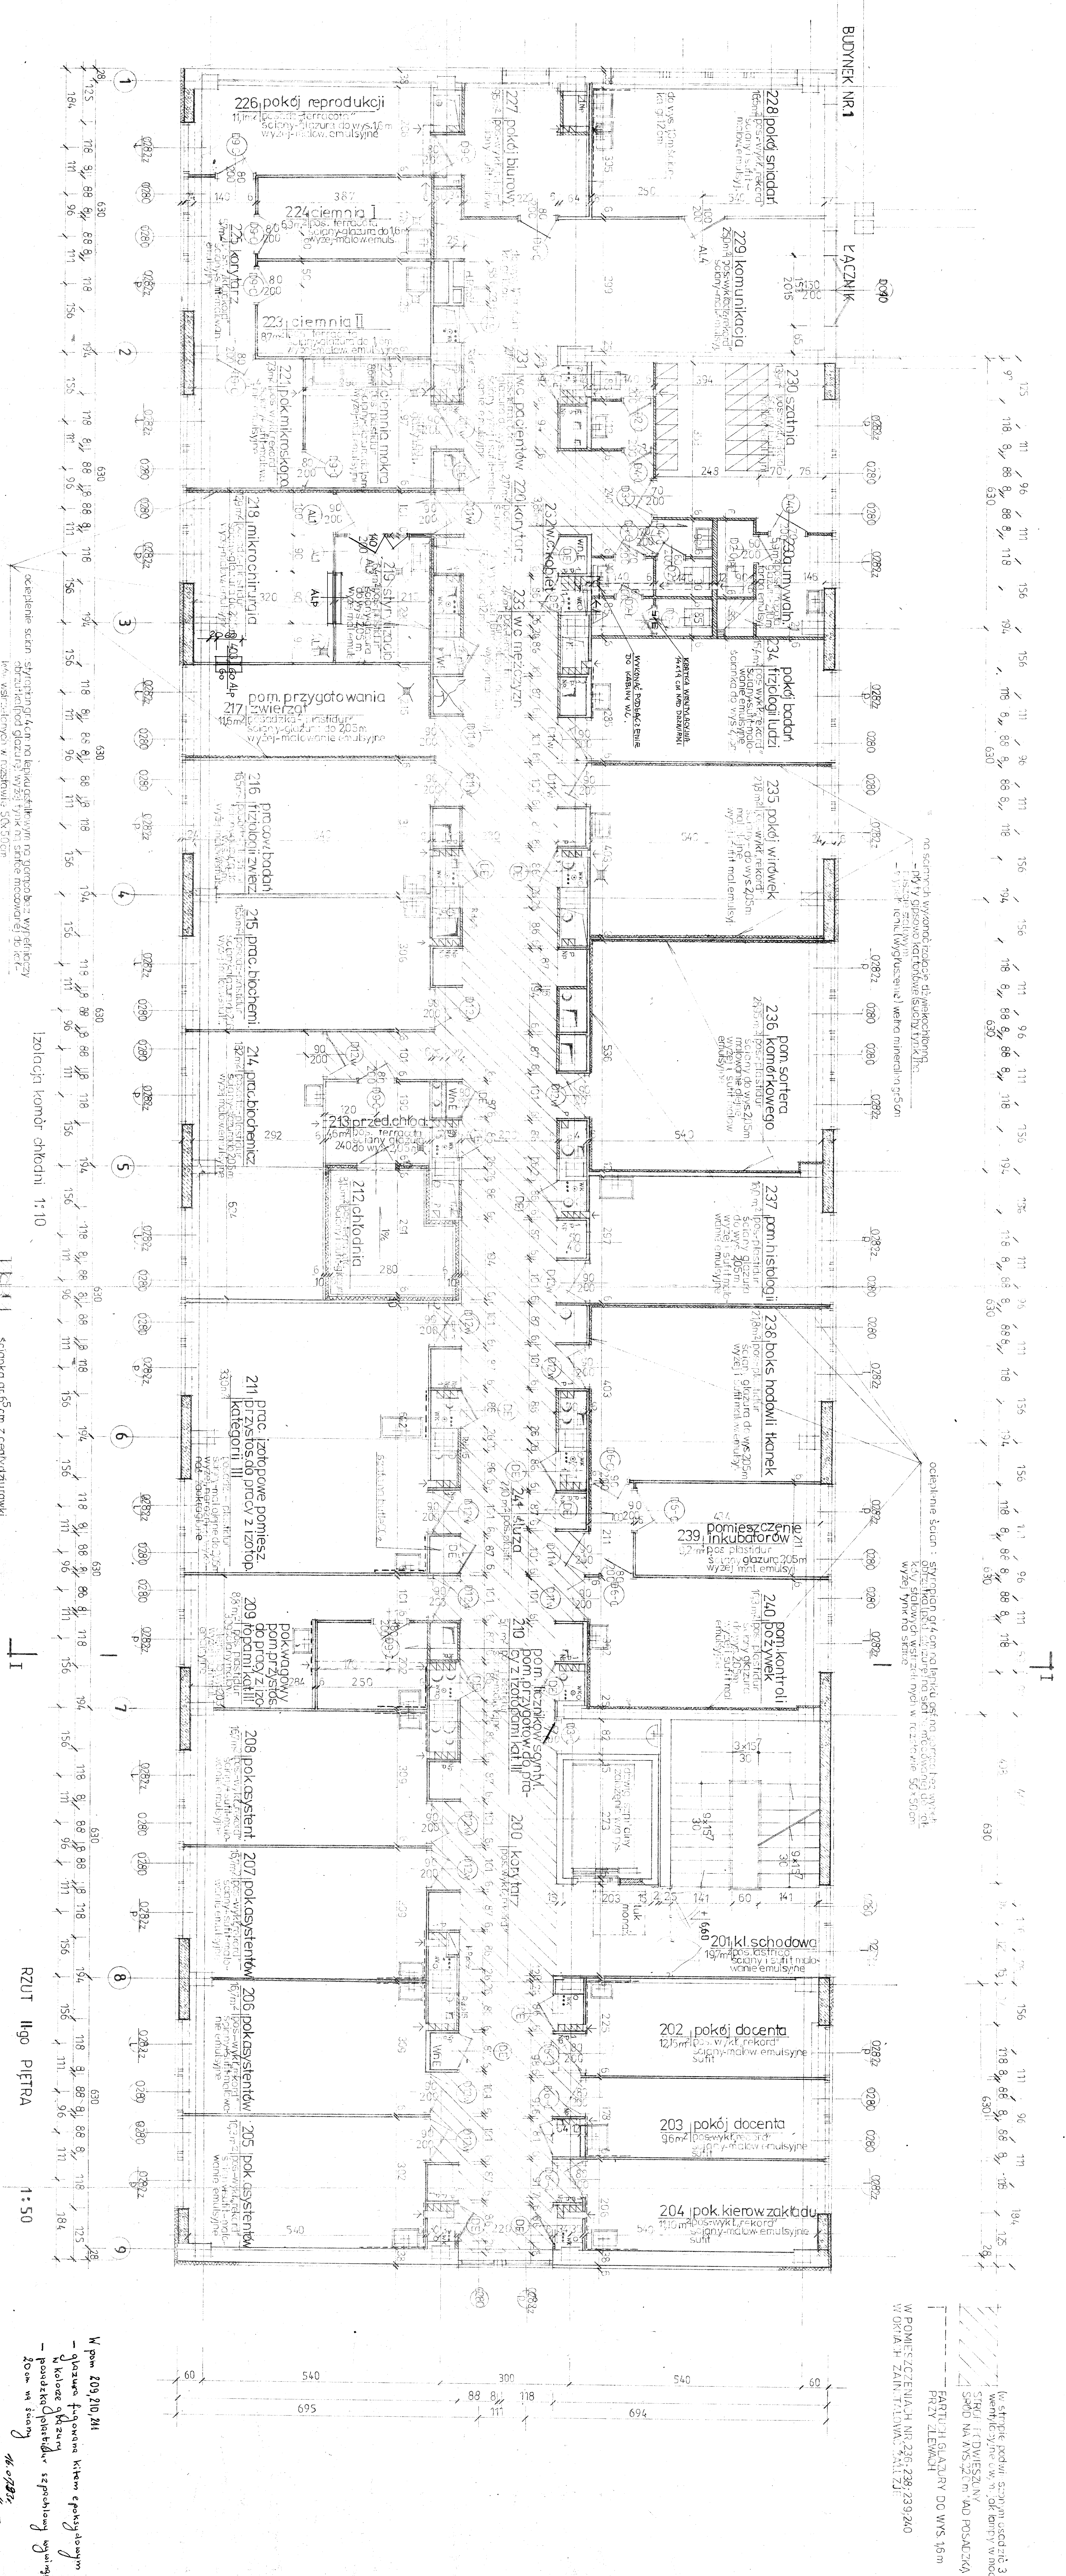

izolacja komor chłodni 1:10

RZUT II-go PIĘTRA 1:50

W pom. 209, 200, 201
 - gładzie, farbowane, kitem epoksydowym
 - kolor: czarna
 - powłoki: poliuretanowa, szponiowa, gładka
 - 200m w stropie

GŁÓWNY ARCHITECT: DR. INŻ. J. KŁOSIŃSKI
 BUDYNEK NR 4
 RZUT II-go PIĘTRA
 ARCHITECTURA
 05.53
 5/17

PARTIJA GLAZURY DO WYS. 1,6m
 PRZY ZŁEWAKU
 W POMIESZCZENIACH NR 236, 238, 239, 240
 W OKRĄGACH ZAMIAJĄCĄCH