


PRZEKROJ II-II 1:20


-liniowa wykładzina sprężysta w naciżeniu
-rysunek nie jest rysunkiem warsztatowym

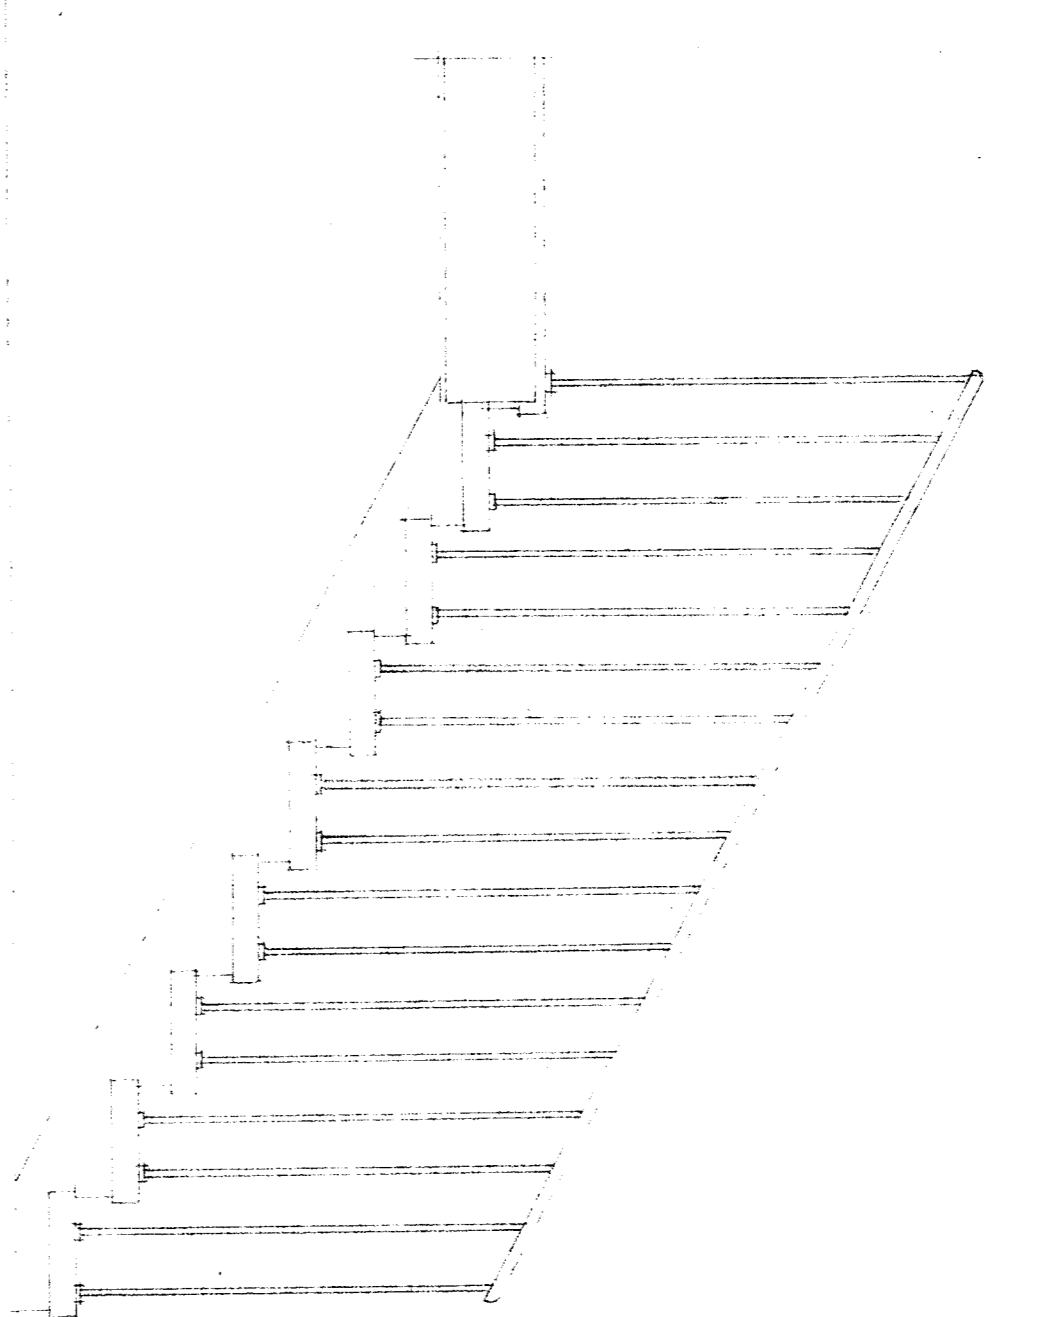


WYKAZ STALI

№	Symbol	Przekrój	Wzrost	Waga	Wzrost	Waga
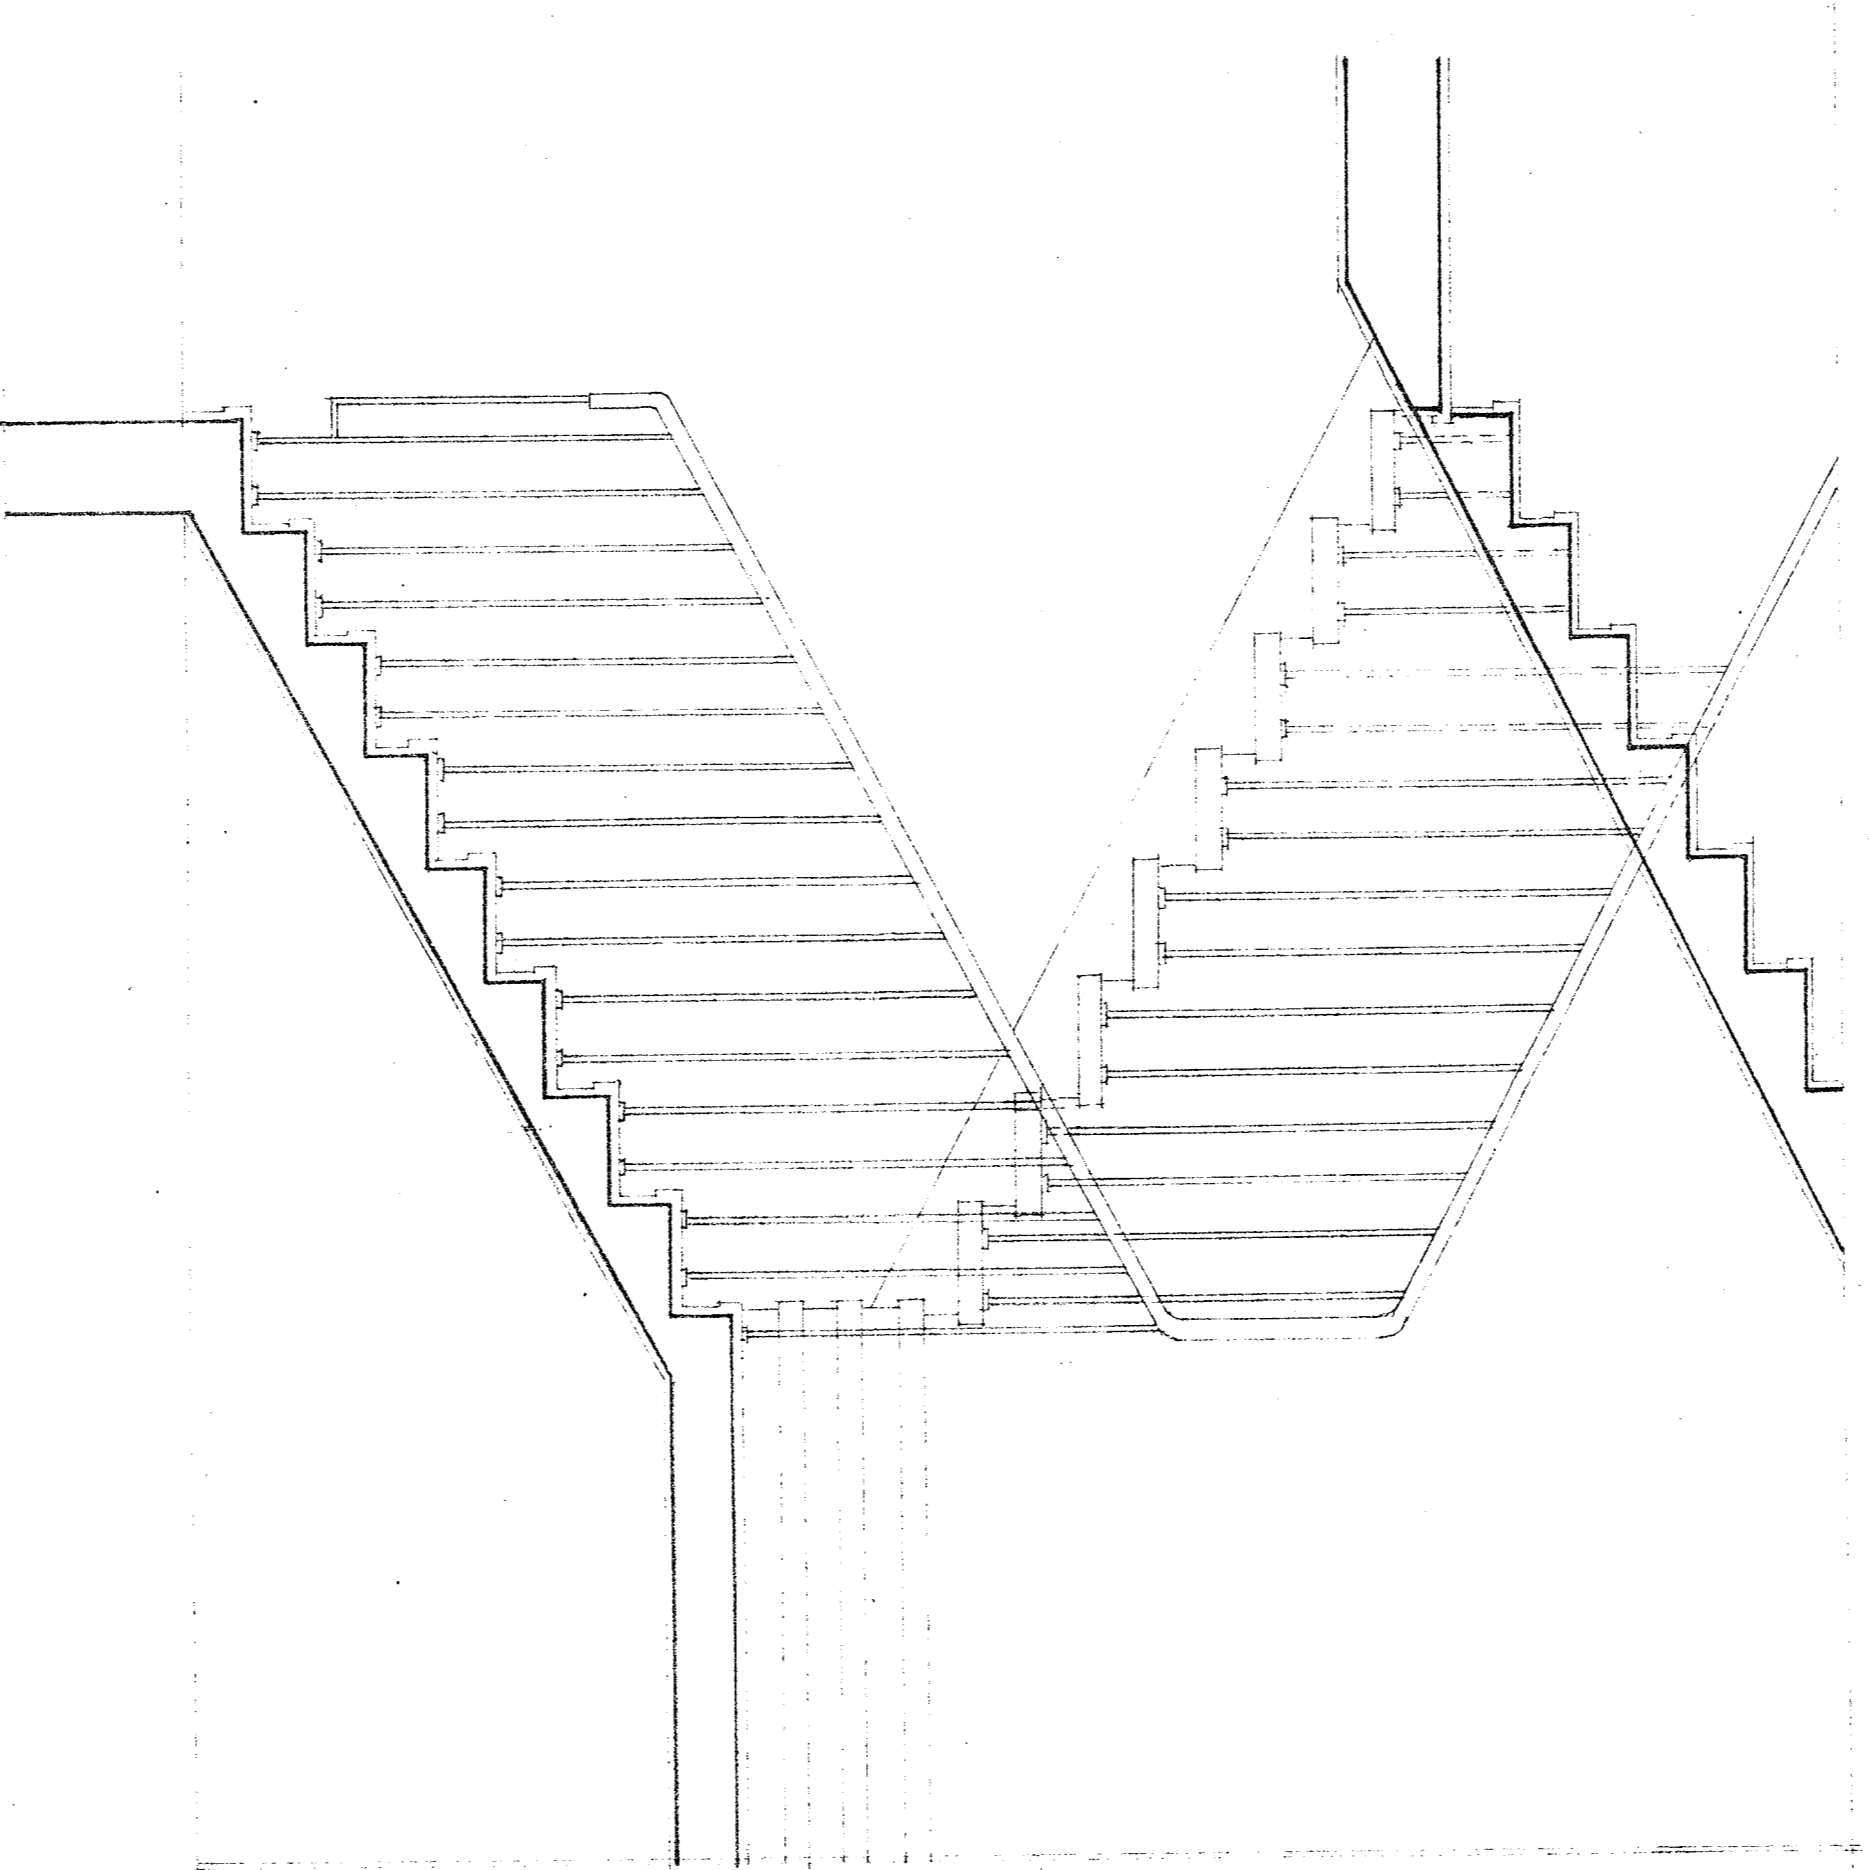

PRZEKROJ I-I 1:20

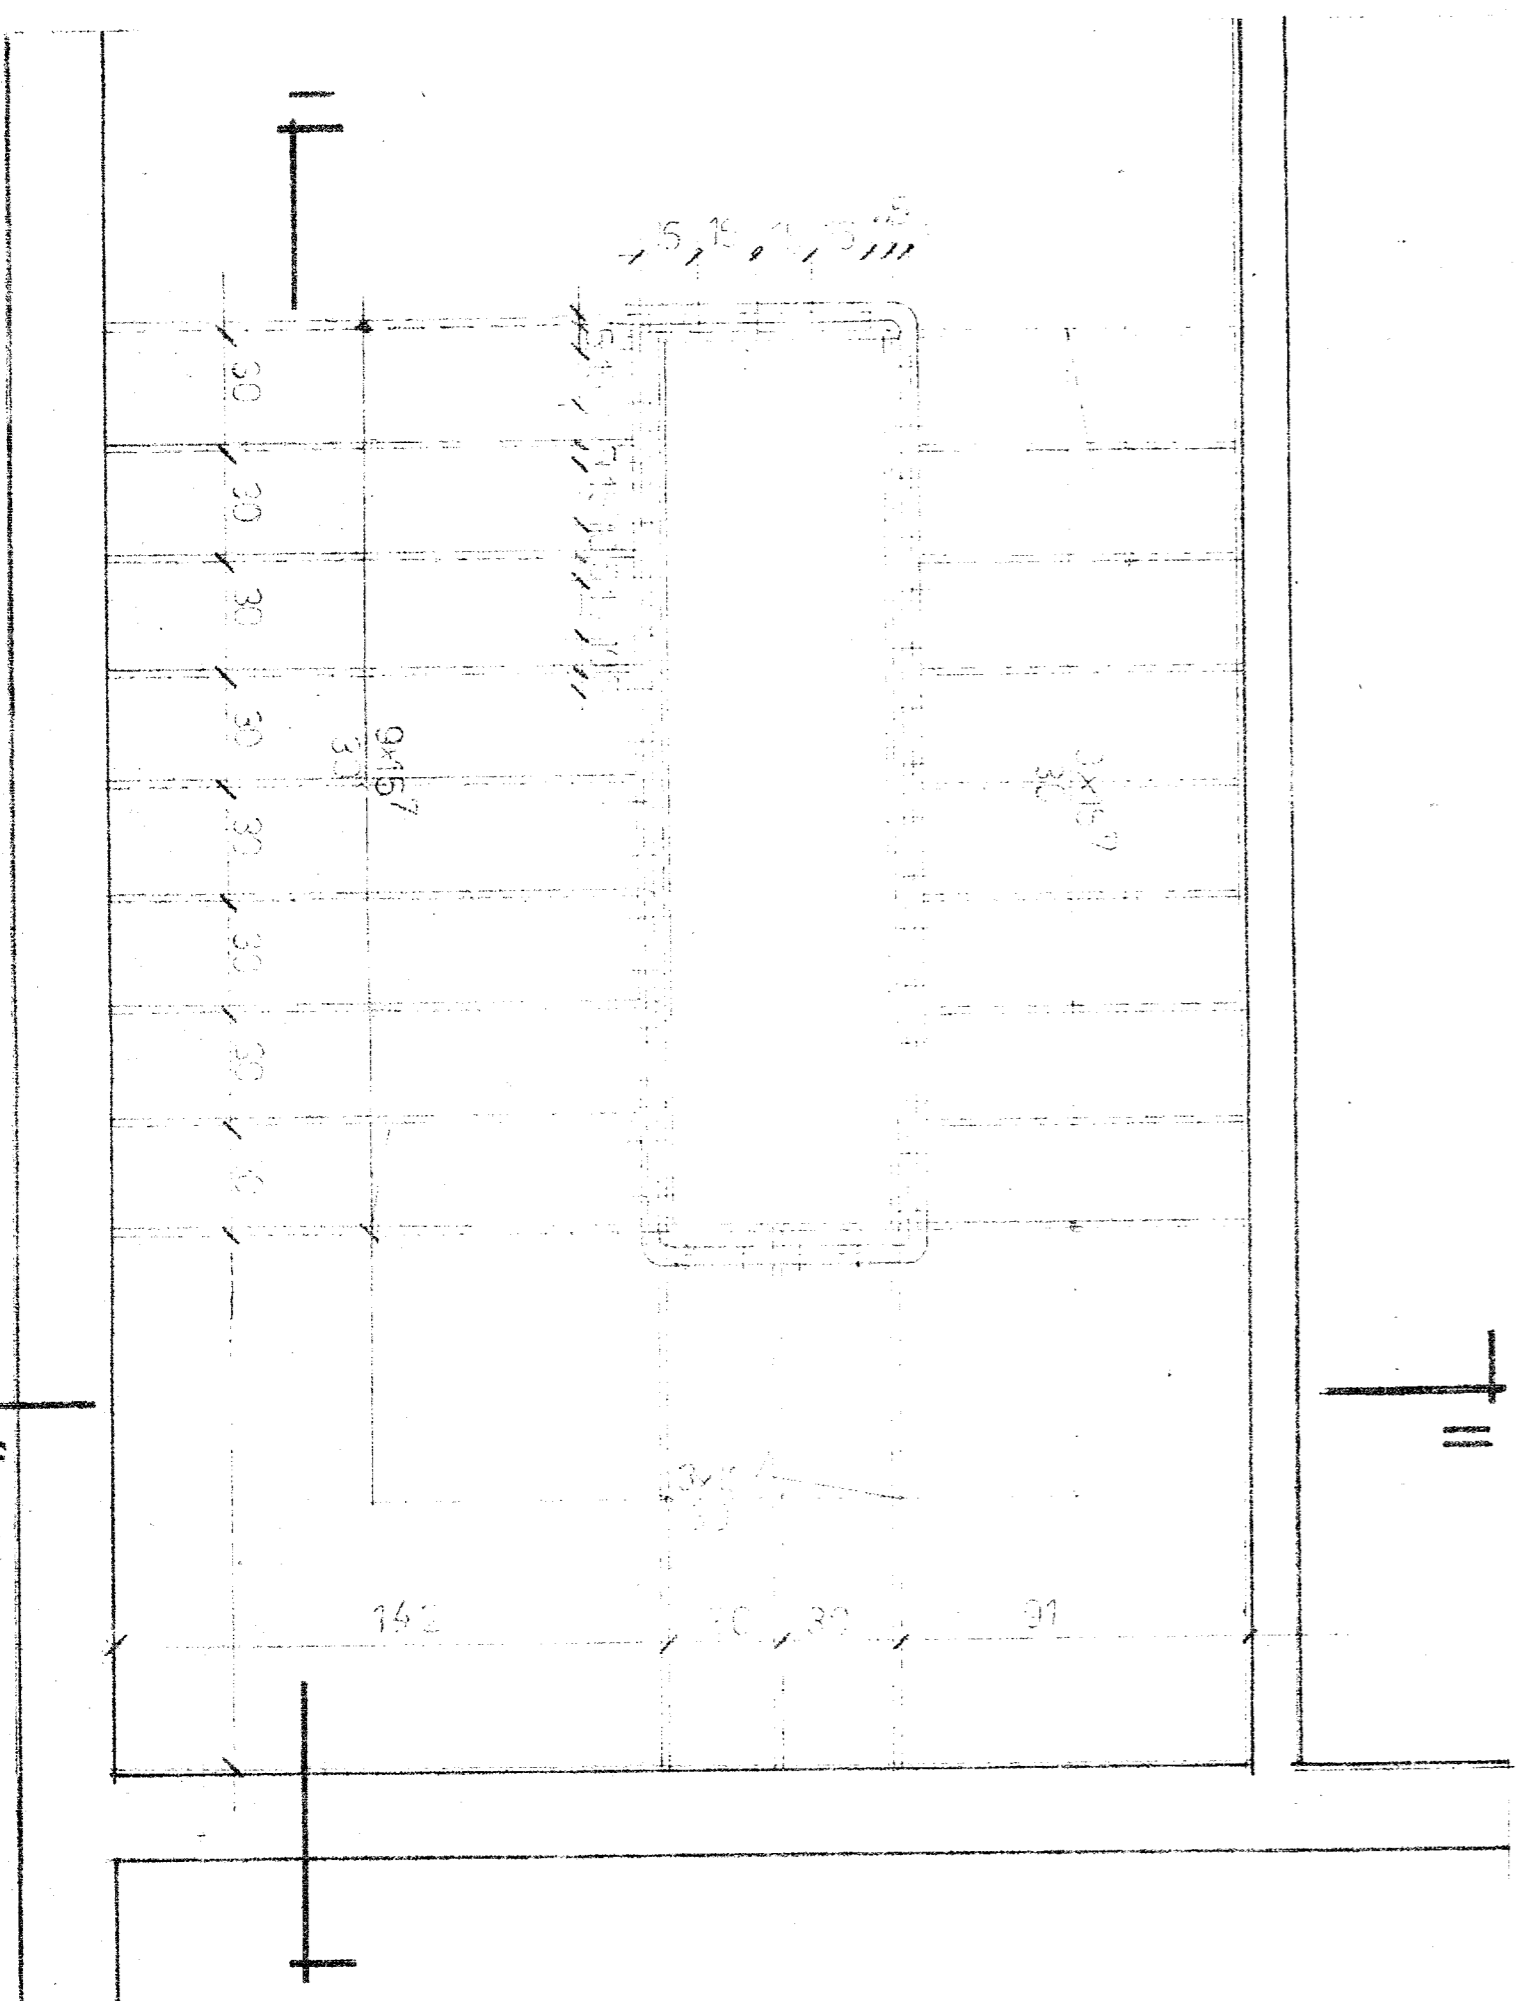


RZUT KLATKI SCHODOWEJ NA POZIOMIE MASZYNOWINI 1:20

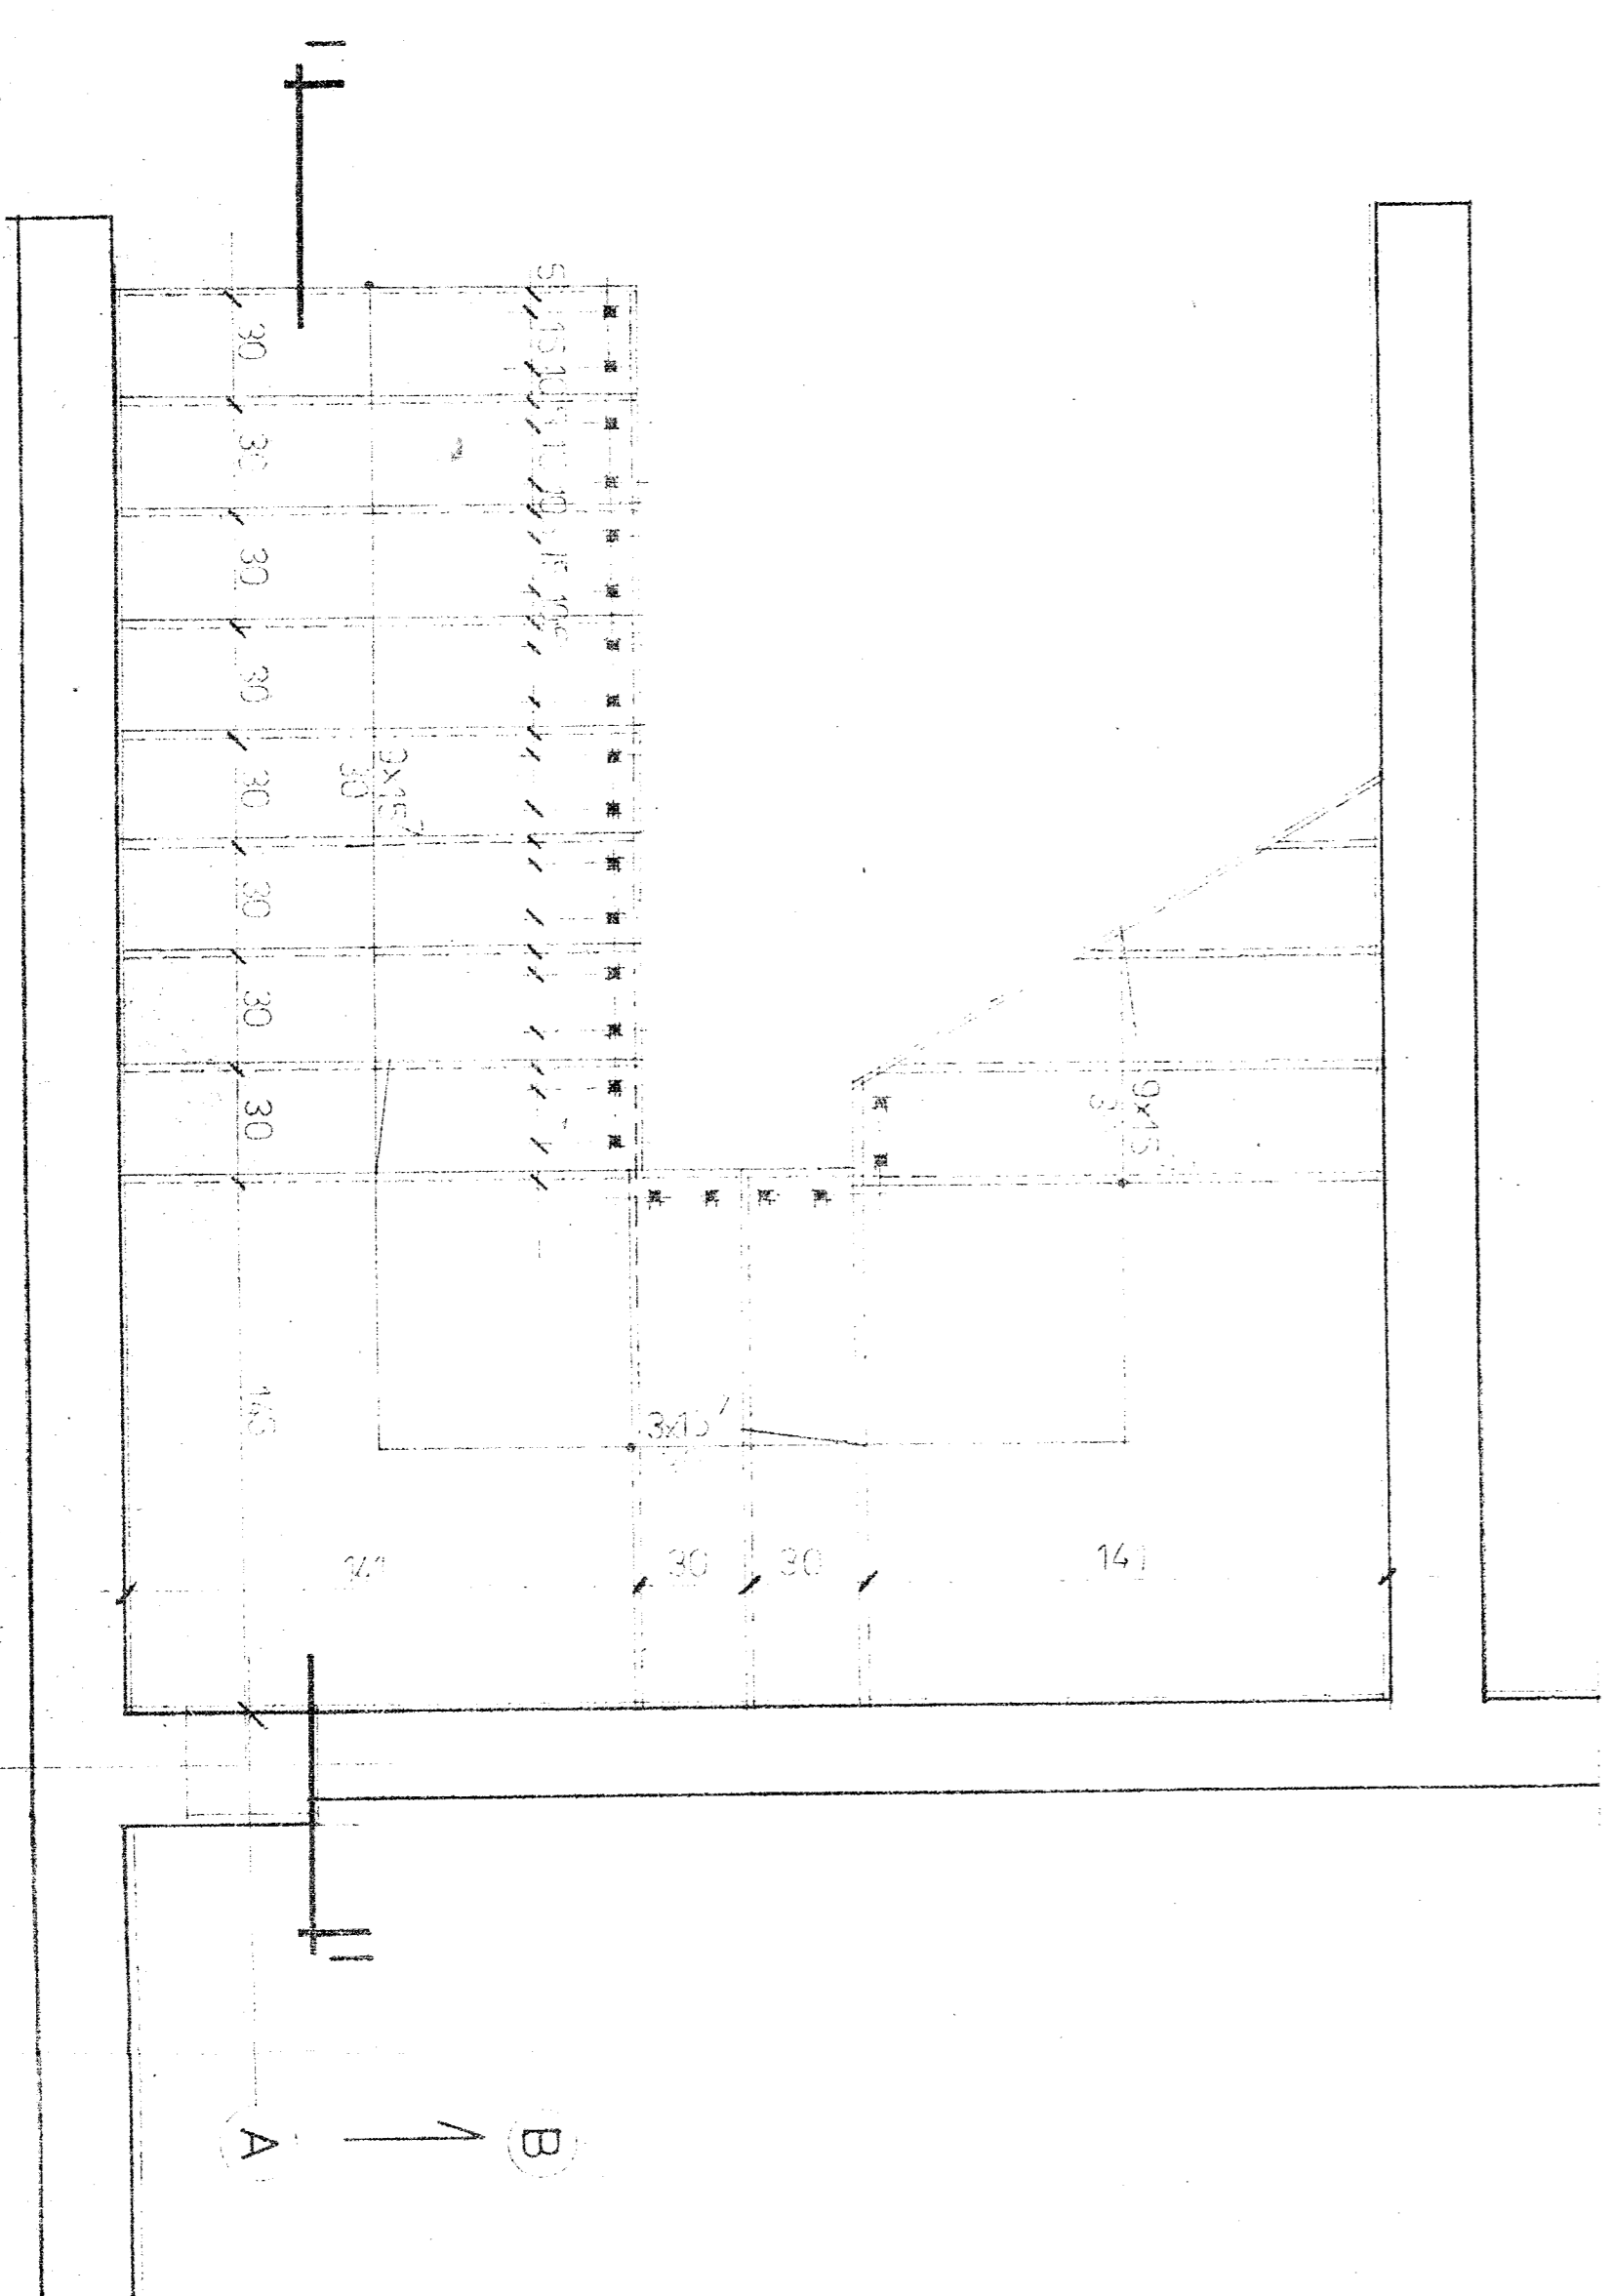


RZUT KLATKI SCHODOWEJ NA POZIOMIE N.PARTERU 1:20


8 7 6

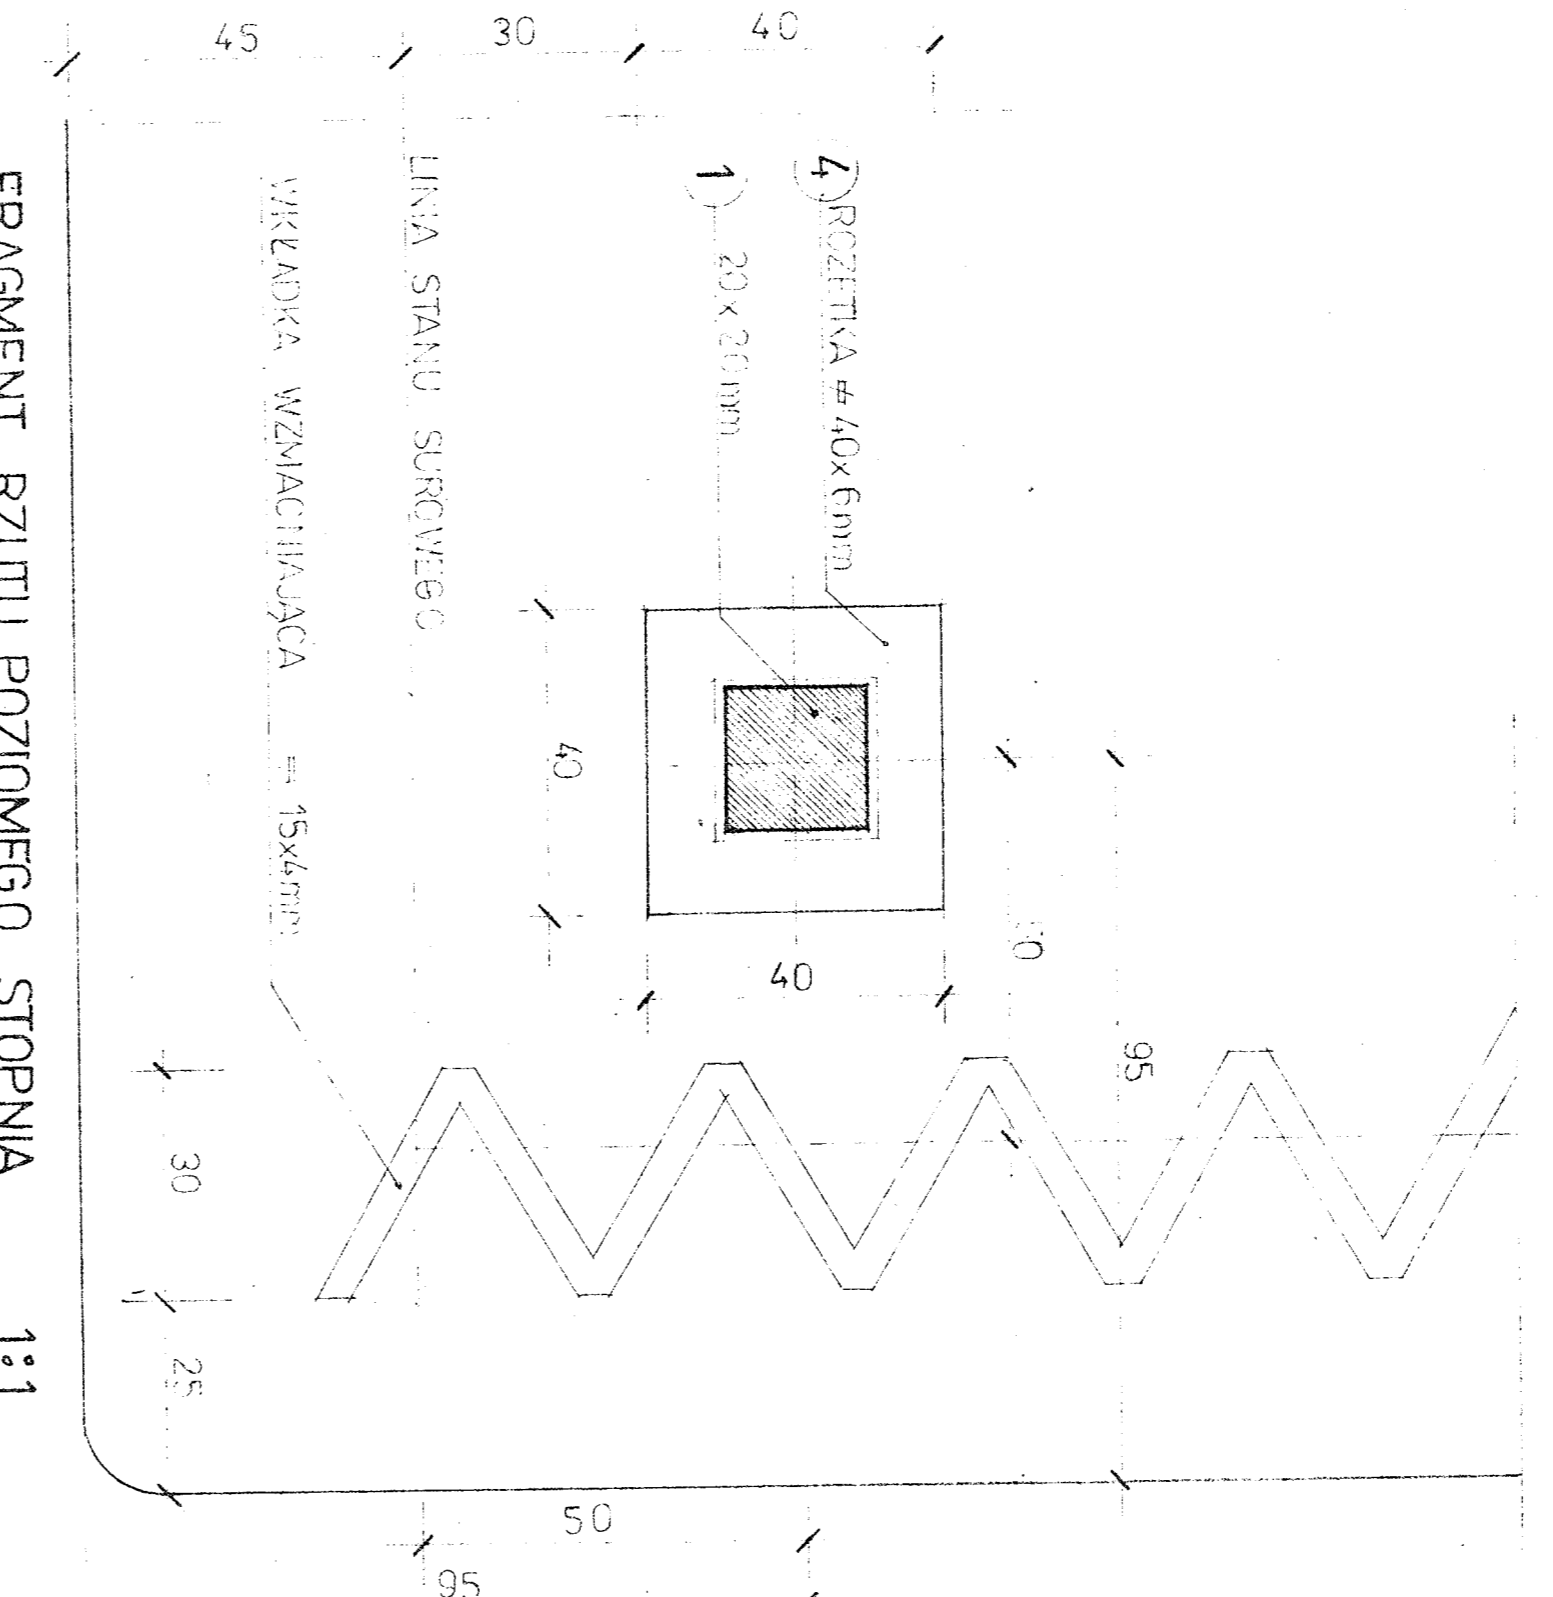


FRAGMENT RZUTU POZIOMEGO STOPNIA 1:1

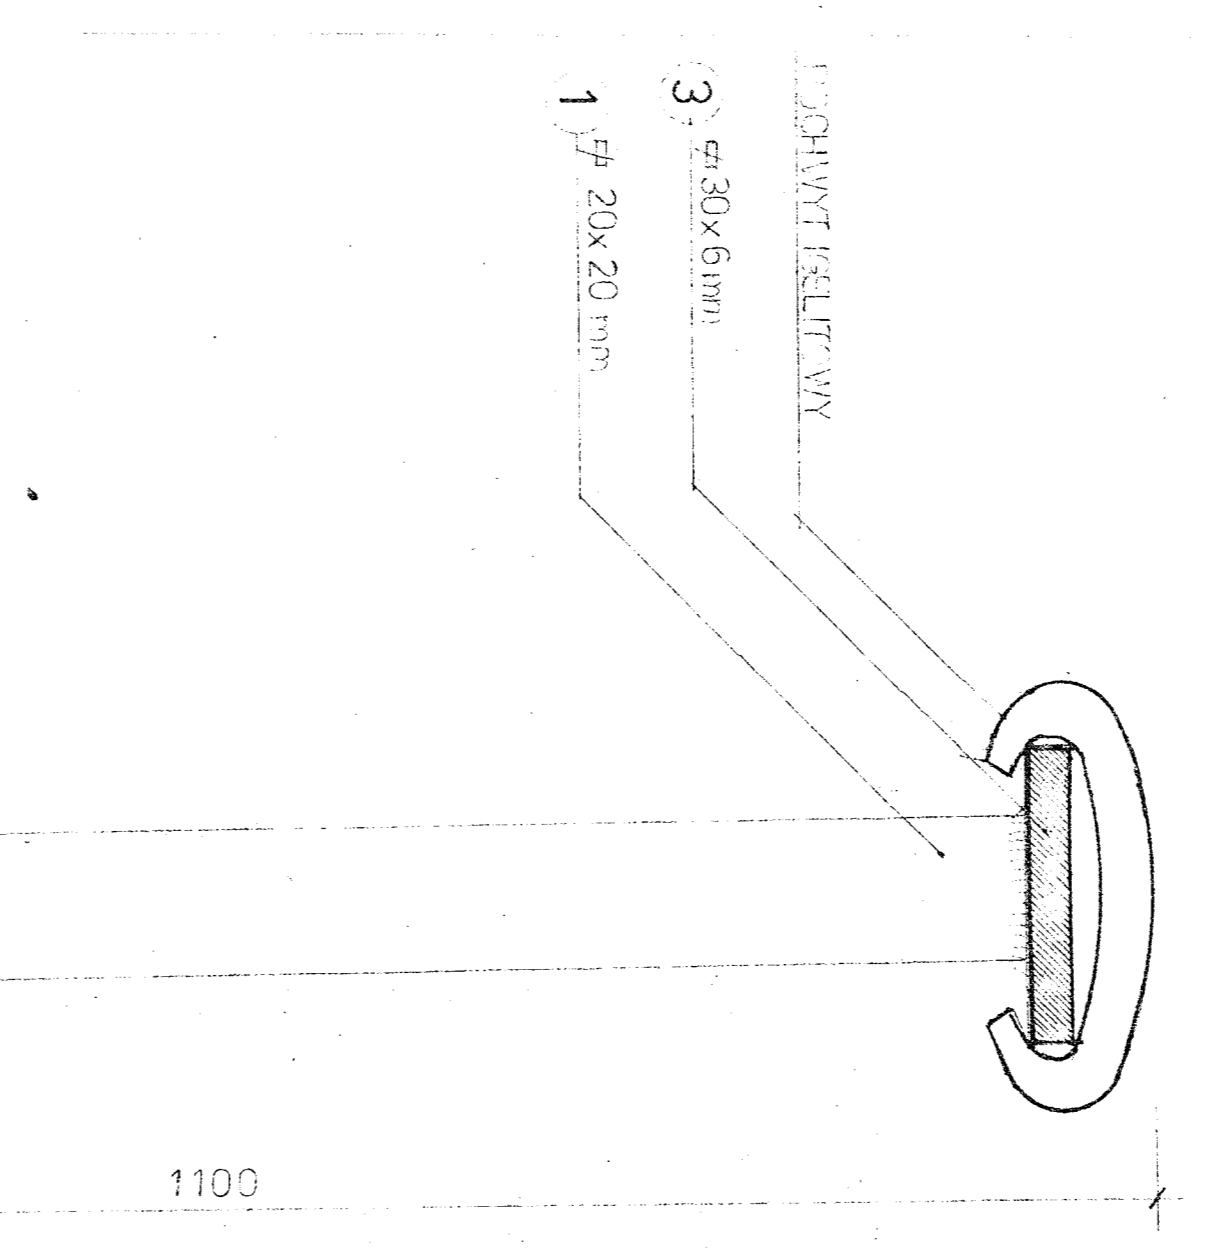

DETAL PORĘCZY 1:1

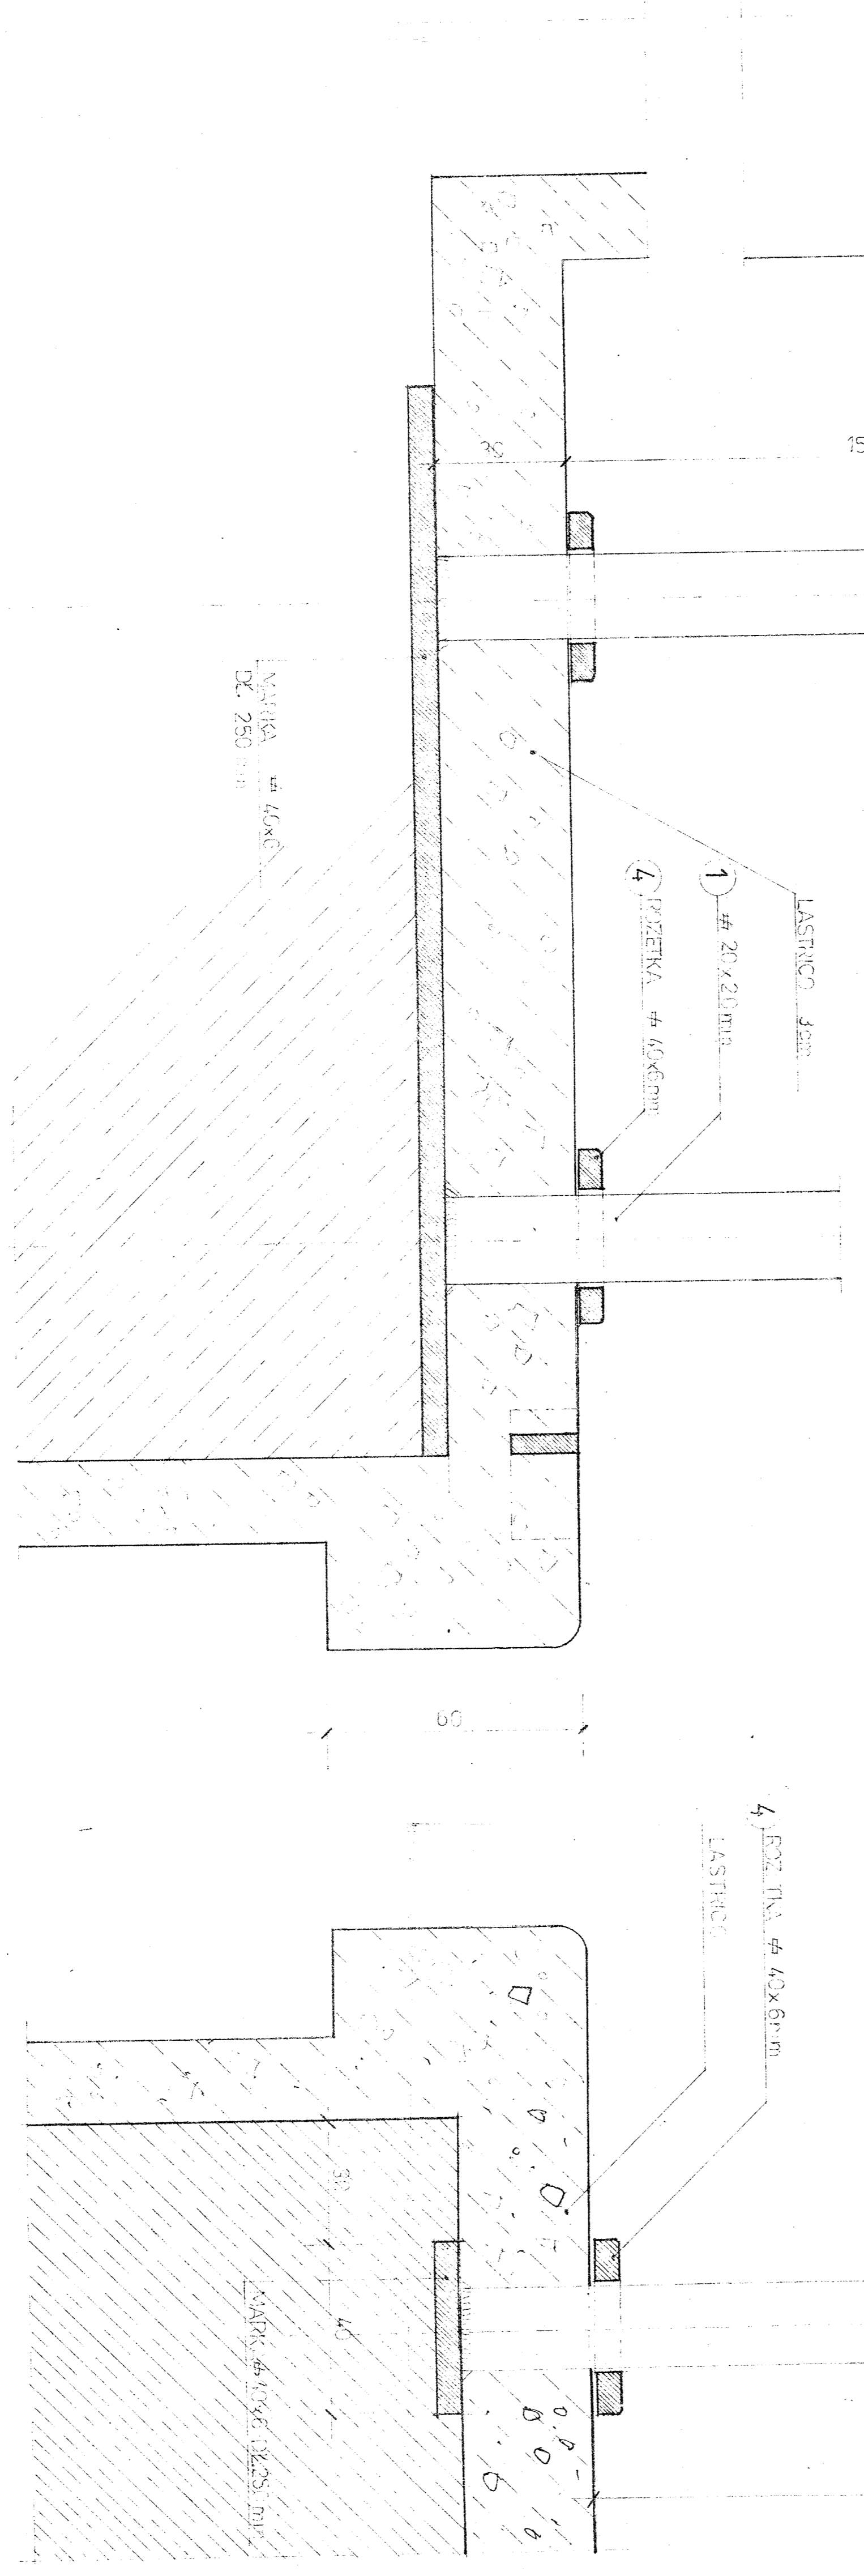

DETAL ZAMOCOWANIA BALUSTRYDY 1:1

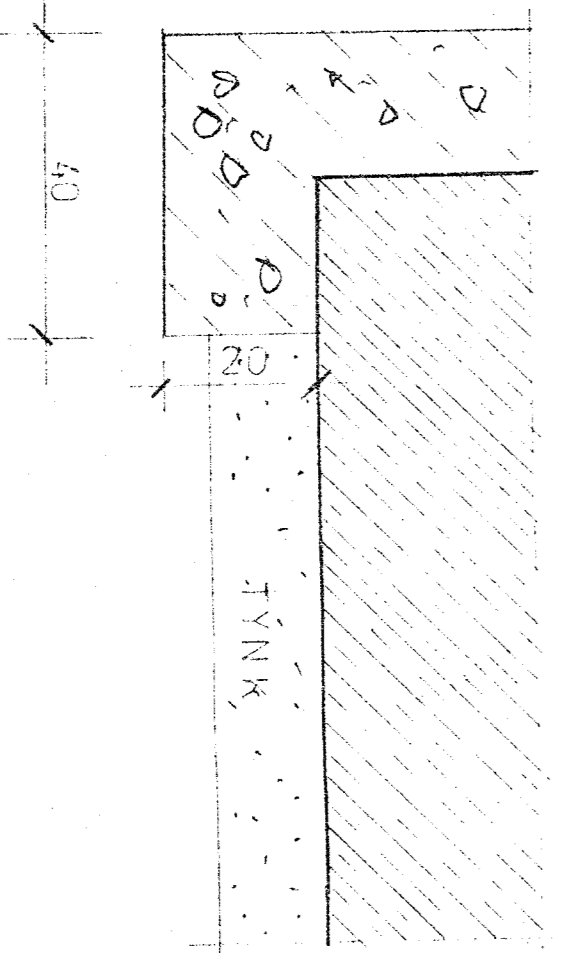

