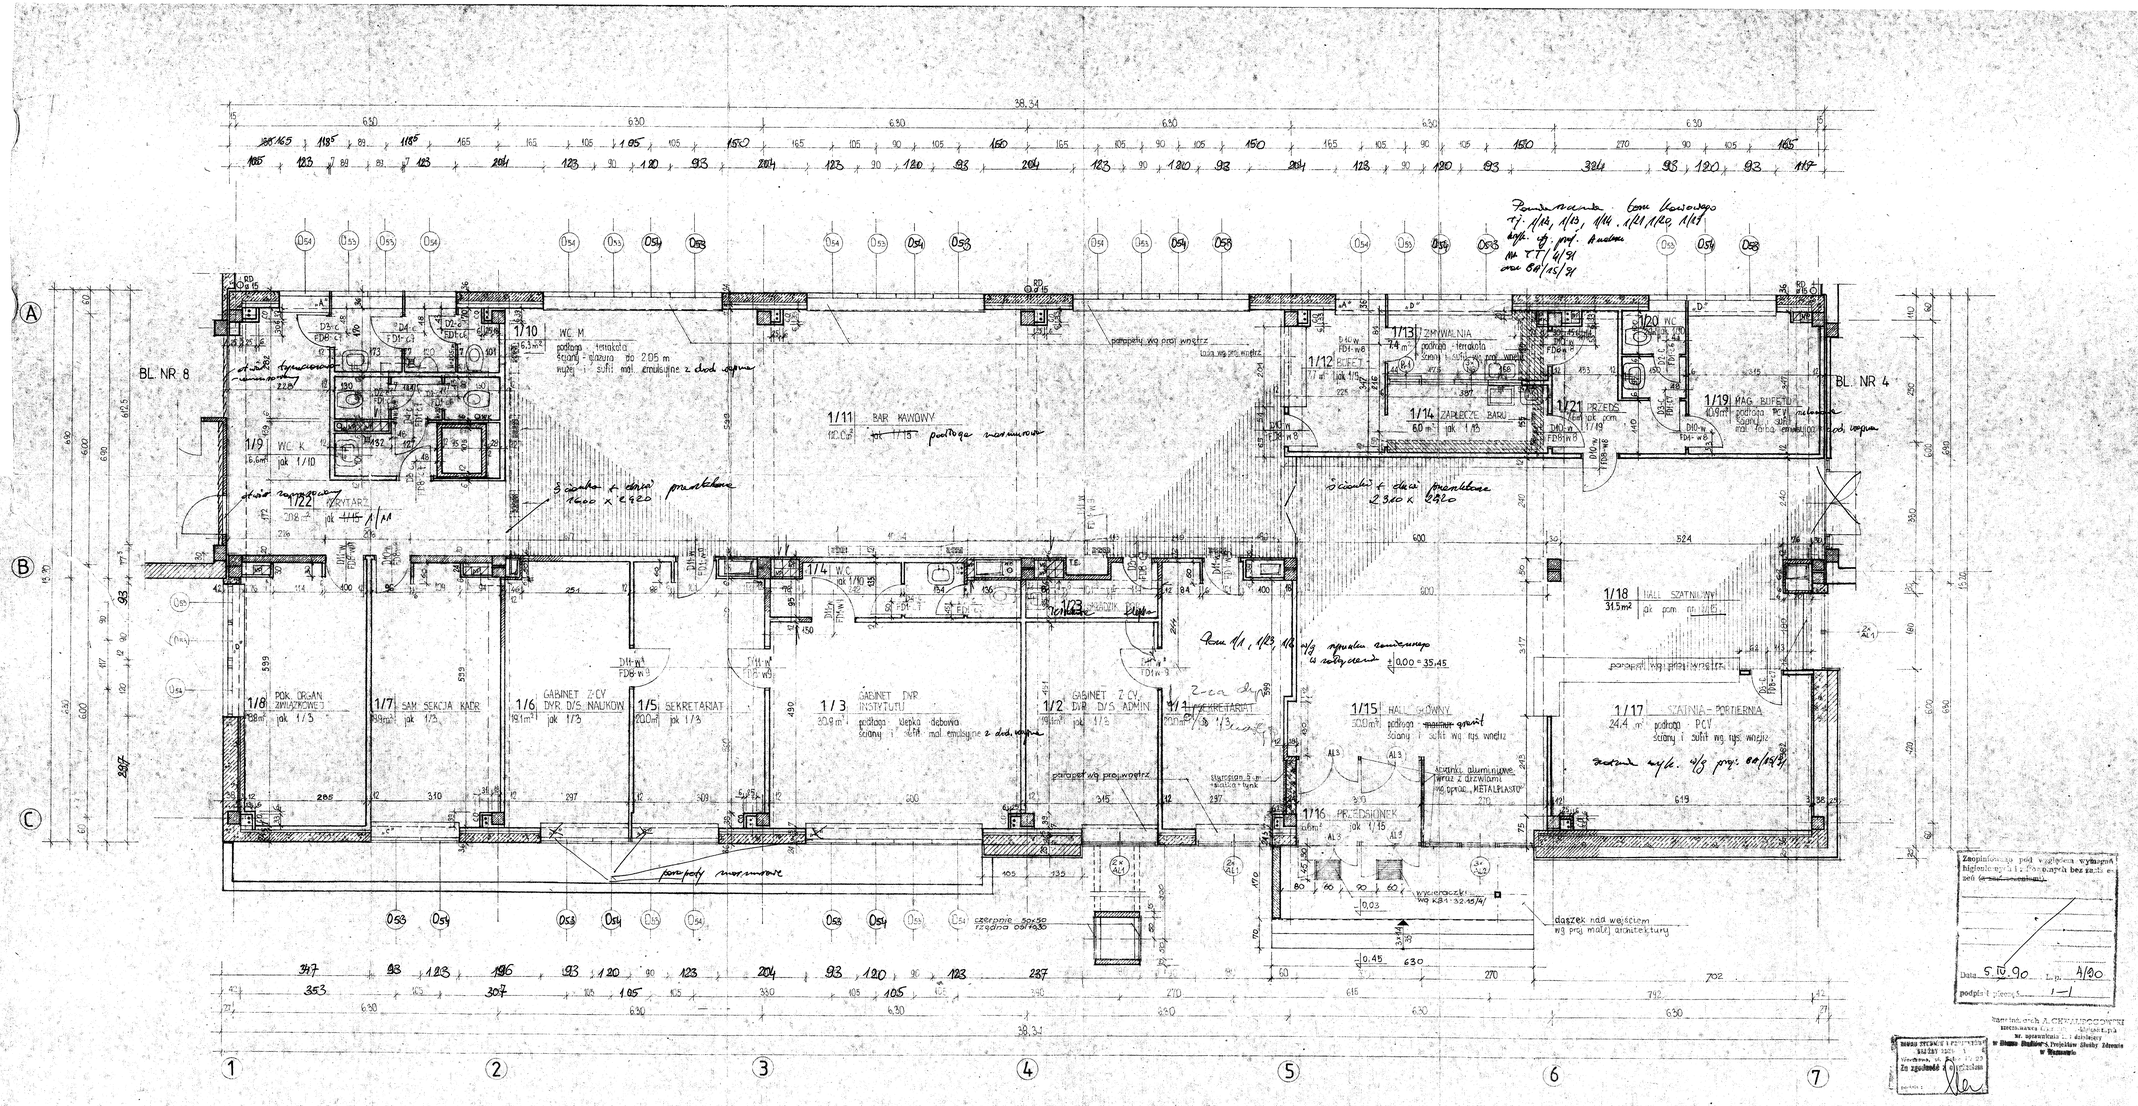
BL. NR 8
BL. NR 4
1/10 WC M
1/9 WC K
1/11 BAR KAWOWY
1/12 BUFET
1/14 ZAPLECZE BARU
1/19 MAG. BUFETU
1/20 WC
1/21 PRZEDS
1/4 WC
1/7 SAM. SEKCJA KADR
1/6 GABINET Z.CV DYR. D/S. NAUKOW
1/5 SEKRETARIAT
1/3 GABINET DYR. INSTYTUTU
1/2 GABINET Z.CV DYR. D/S. ADMIN
1/1 SEKRETARIAT
1/15 HALL GŁÓWNY
1/16 PRZEDSIONEK
1/17 SZATNIA - PORTIERNIA
1/18 HALL SZATNIOWY
parapety wg proj. wnętrz
daszek nad wejściem wg proj. małej architektury
Ścianki z płyt gipsowych 1.600 x 2.920
Powierzchnie tom Usługowego Tj. 1/13, 1/13, 1/14, 1/21, 1/20, 1/19 wg proj. Arch. nr TT/4/91 oraz 80/12/91
Zmiana 1/1, 1/13, 1/4 wg aneksu remontowego z 28.05.91
Zmiana wg k. 4/3 proj. 80/1991
UWAGI:
1. Konstrukcje wolnowane: ściany usztywniające Gr. 20 cm beton Rw 170
2. Ramy płaskowkowane beton Rw 2
3. Stropy żelbetowe wielootworowe typu „ Szelnego " ze wzm. zbrojeniem /
4. Ściany działowe gr. 12, 6.5 cm cegła dziurawka Rc 175
5. Ściany zewnętrzne gr. 38, 25 cm gazobeton 0.6, na zaprawie wapiennej
6. Szczeliny dylatacyjne zabezpieczyć sznurem konopnym smołowanym i kitem asfaltowym
7. Otwory w stropie wg rys konstrukcyjnych
8. Przejścia i rozmieszczenie elementów prefabrykowanych wg rys. montażowych konstrukcyjnych
9. Pustaki wentylacyjne ceramiczne o wym. 20 x 20
10. Obudowę szachtów wykonać po zakończeniu montażu instalacji sanitarnych.
11. W pom. 1/10 . 1/11 . 1/12 . 1/13 . 1/15 w strefie nad pom. zabezpieczyć między płytami pasy dla pełniejszego stopnia co 60 cm
12. Poziome podejścia do grzejników należy, w miarę możliwości umieszczać w bruzdach ościeżnicy.
Kier. budowy
Kierownik Robót
UZGODNIENIA
TECHNOLOGIA
ARCHITEKTURA
KONSTRUKCJA
INST. WOD.-KAN.
INST. WENTYL.
INST. C.O.
INST. ELEKTR.
TECHN. w GOSPODARSTWA
BIURO STUDIÓW I PROJEKTÓW SŁUŻBY ZDROWIA WARSZAWA
00-410 WARSZAWA UL. SOLEC 22 TLX 81 2628 TEL. 28 24 51
PROJEKT TECHNICZNY BRANŻA ARCH
TEMAT Centrum Medycyny Doświadczalnej i Klinicznej
OBIEKT
ADRES P.A.N. BL. NR 6
INSTRUKTAŻU Rzut parteru
Nr PRS 7387S / 3 / 13
SZ. DATA PRZYGOTOWAŁ SZAŁ KIER. PRACOWNI SKALA 1:50