
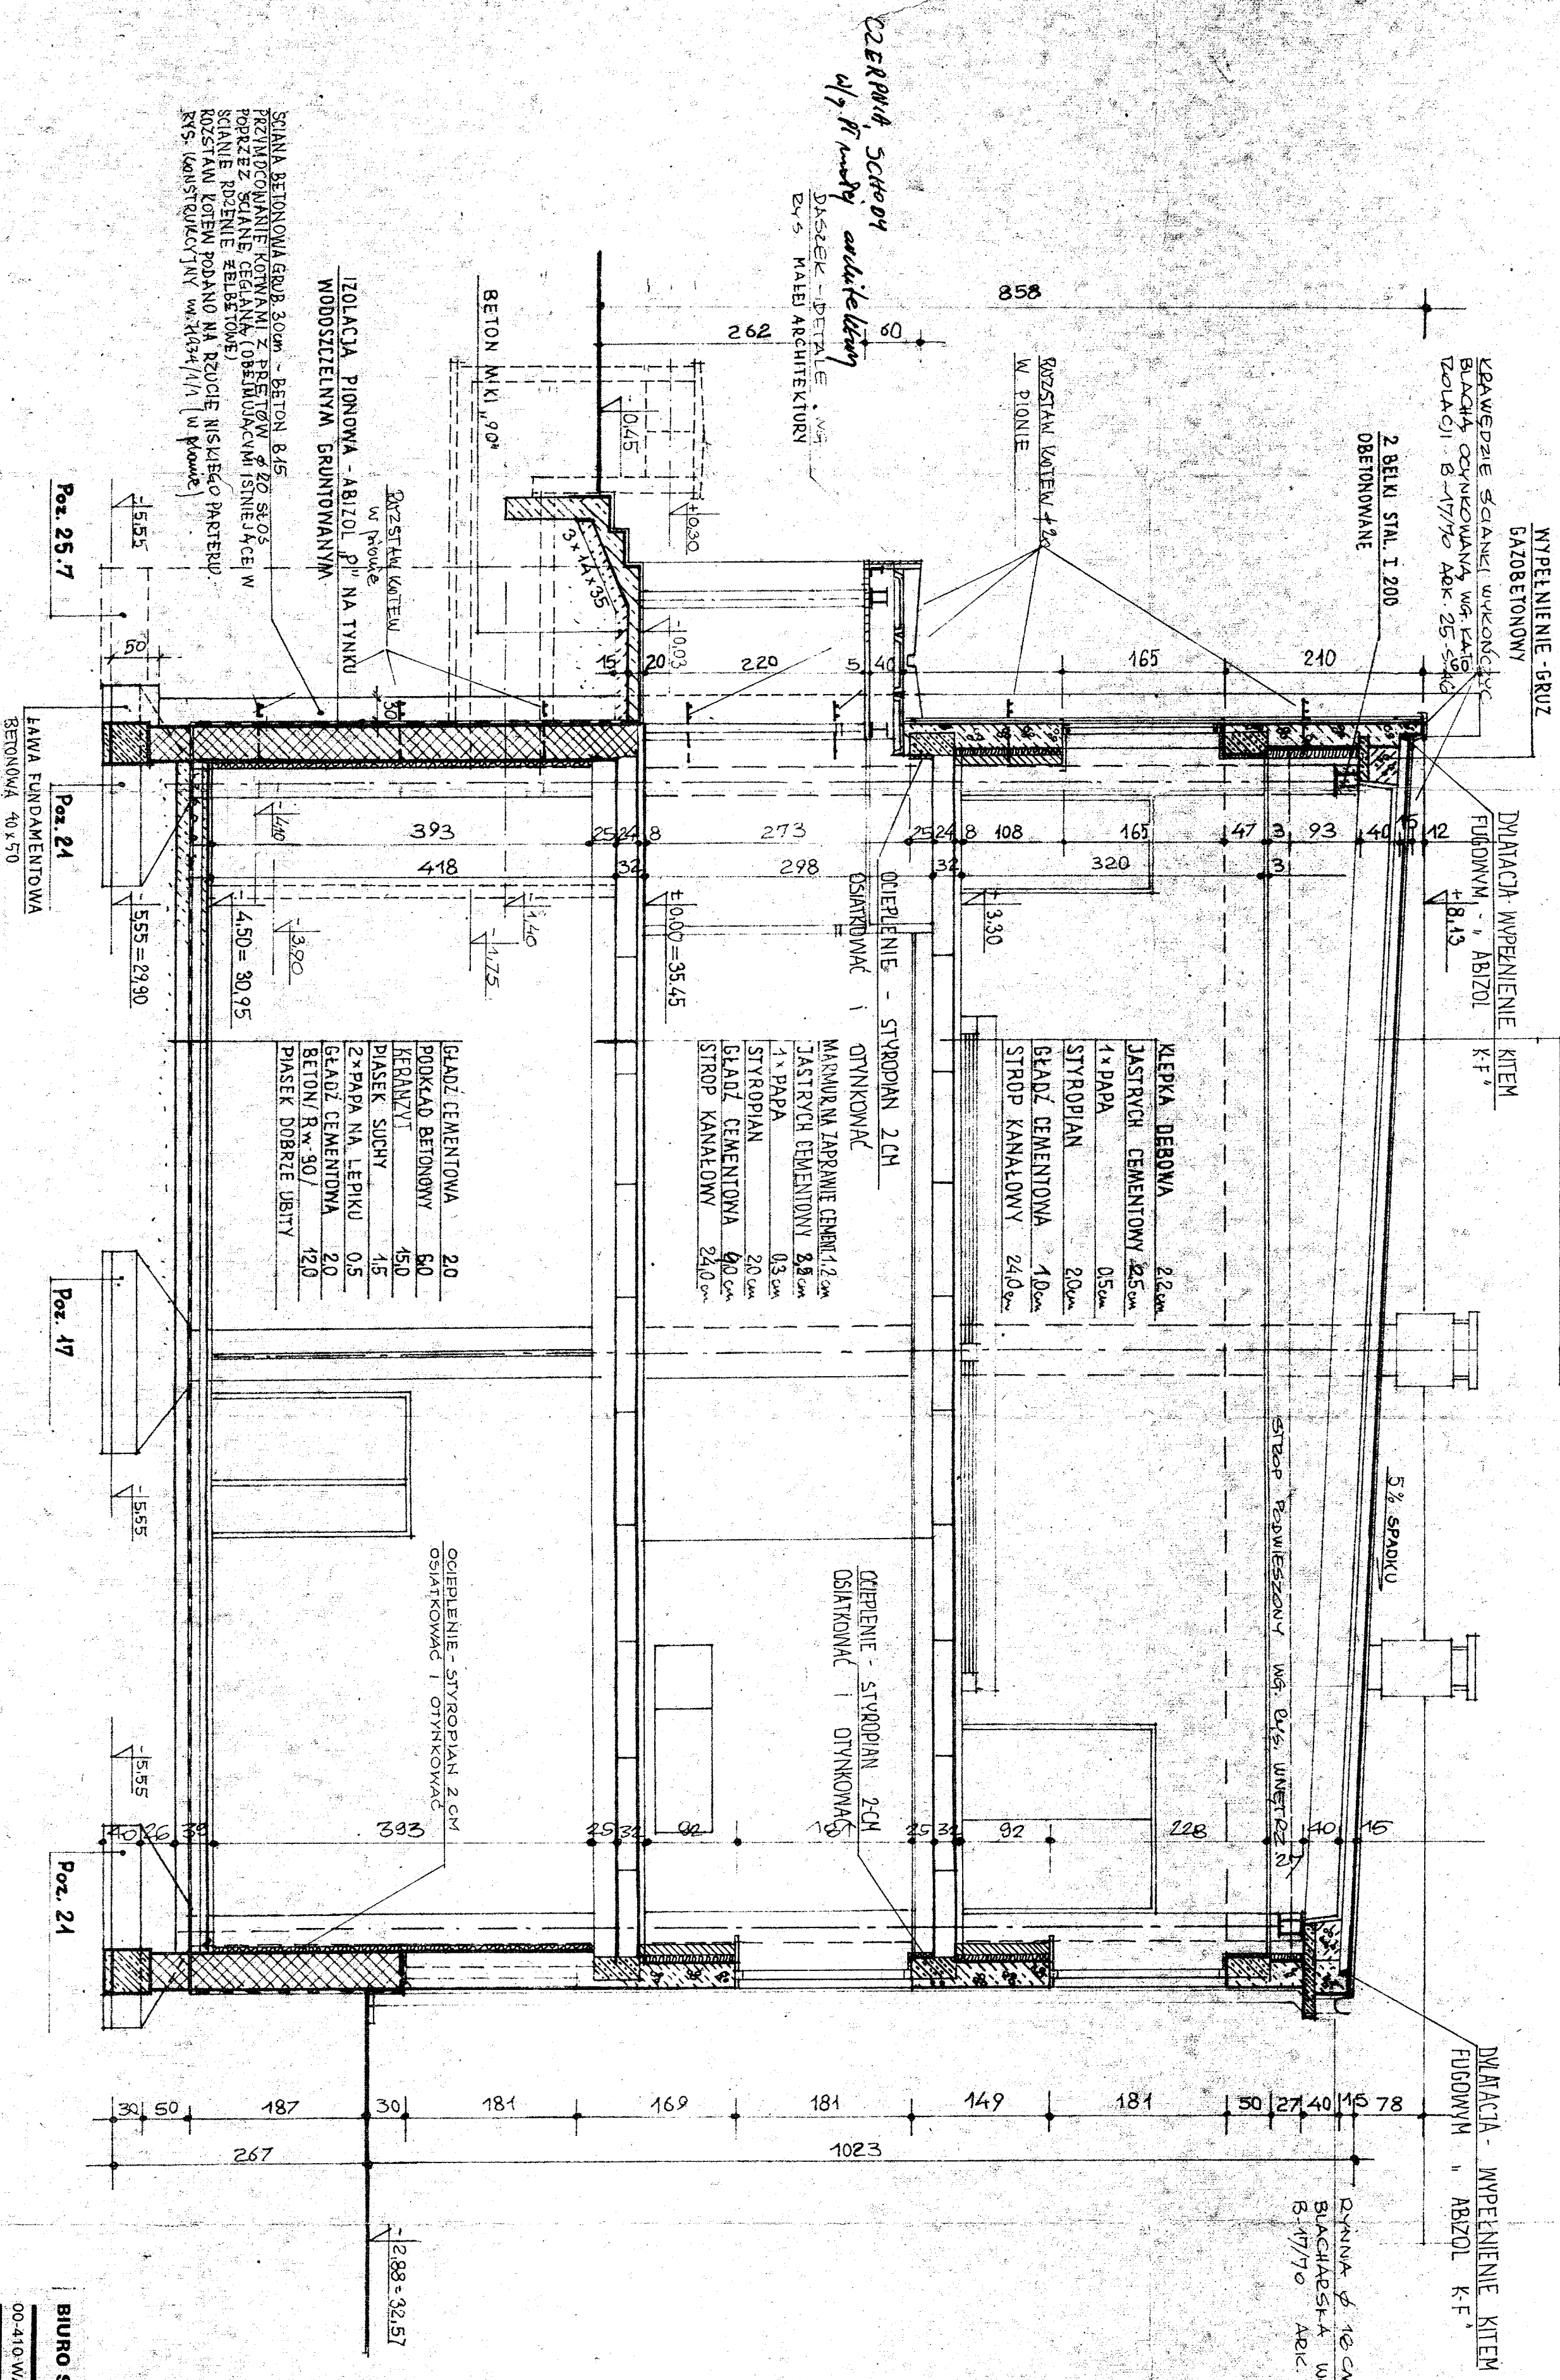


GNM

(3)

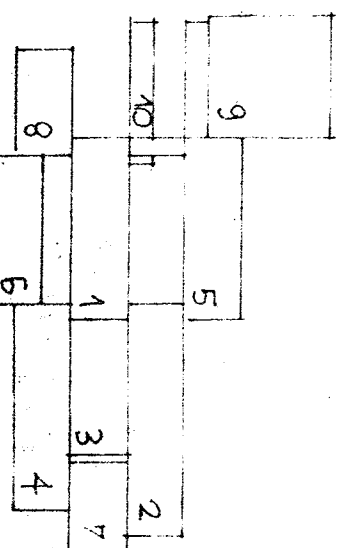

BIURO STUDIÓW I PROJEKTÓW SŁUŻBY ZDROWIA		WARSAWA	
00-410 WARSZAWA UL. SOŁEC 22 TŁX 81 2528 TEL. 28 24 51		00-410 WARSZAWA UL. SOŁEC 22 TŁX 81 2528 TEL. 28 24 51	
PROJEKT TECHNICZNY BRANŻA ARCH.			
TEMAT Centrum Medyczny		PROJEKTOWAŁ mgr E. Kucharski	
ORIENT Dostawcza i Klinicznej		OPRACOWAŁ mgr E. Kucharski	
PAN BL. NR 6		REDAKTOR mgr E. Kucharski	
ADRES Przekłój II - II		SZRABOWIEC mgr A. Zieliński	
PRZEKŁÓJ I-II		SKALA 1:50	
DATA 90		73875/1/13	

73875/1/13